

Obs.: Antes do início das obras todas as cotas topográficas deverão ser revistas, atualizadas e gerado novo perfil longitudinal da rede. O mesmo deverá ocorrer com as profundidades dos poços de visita.

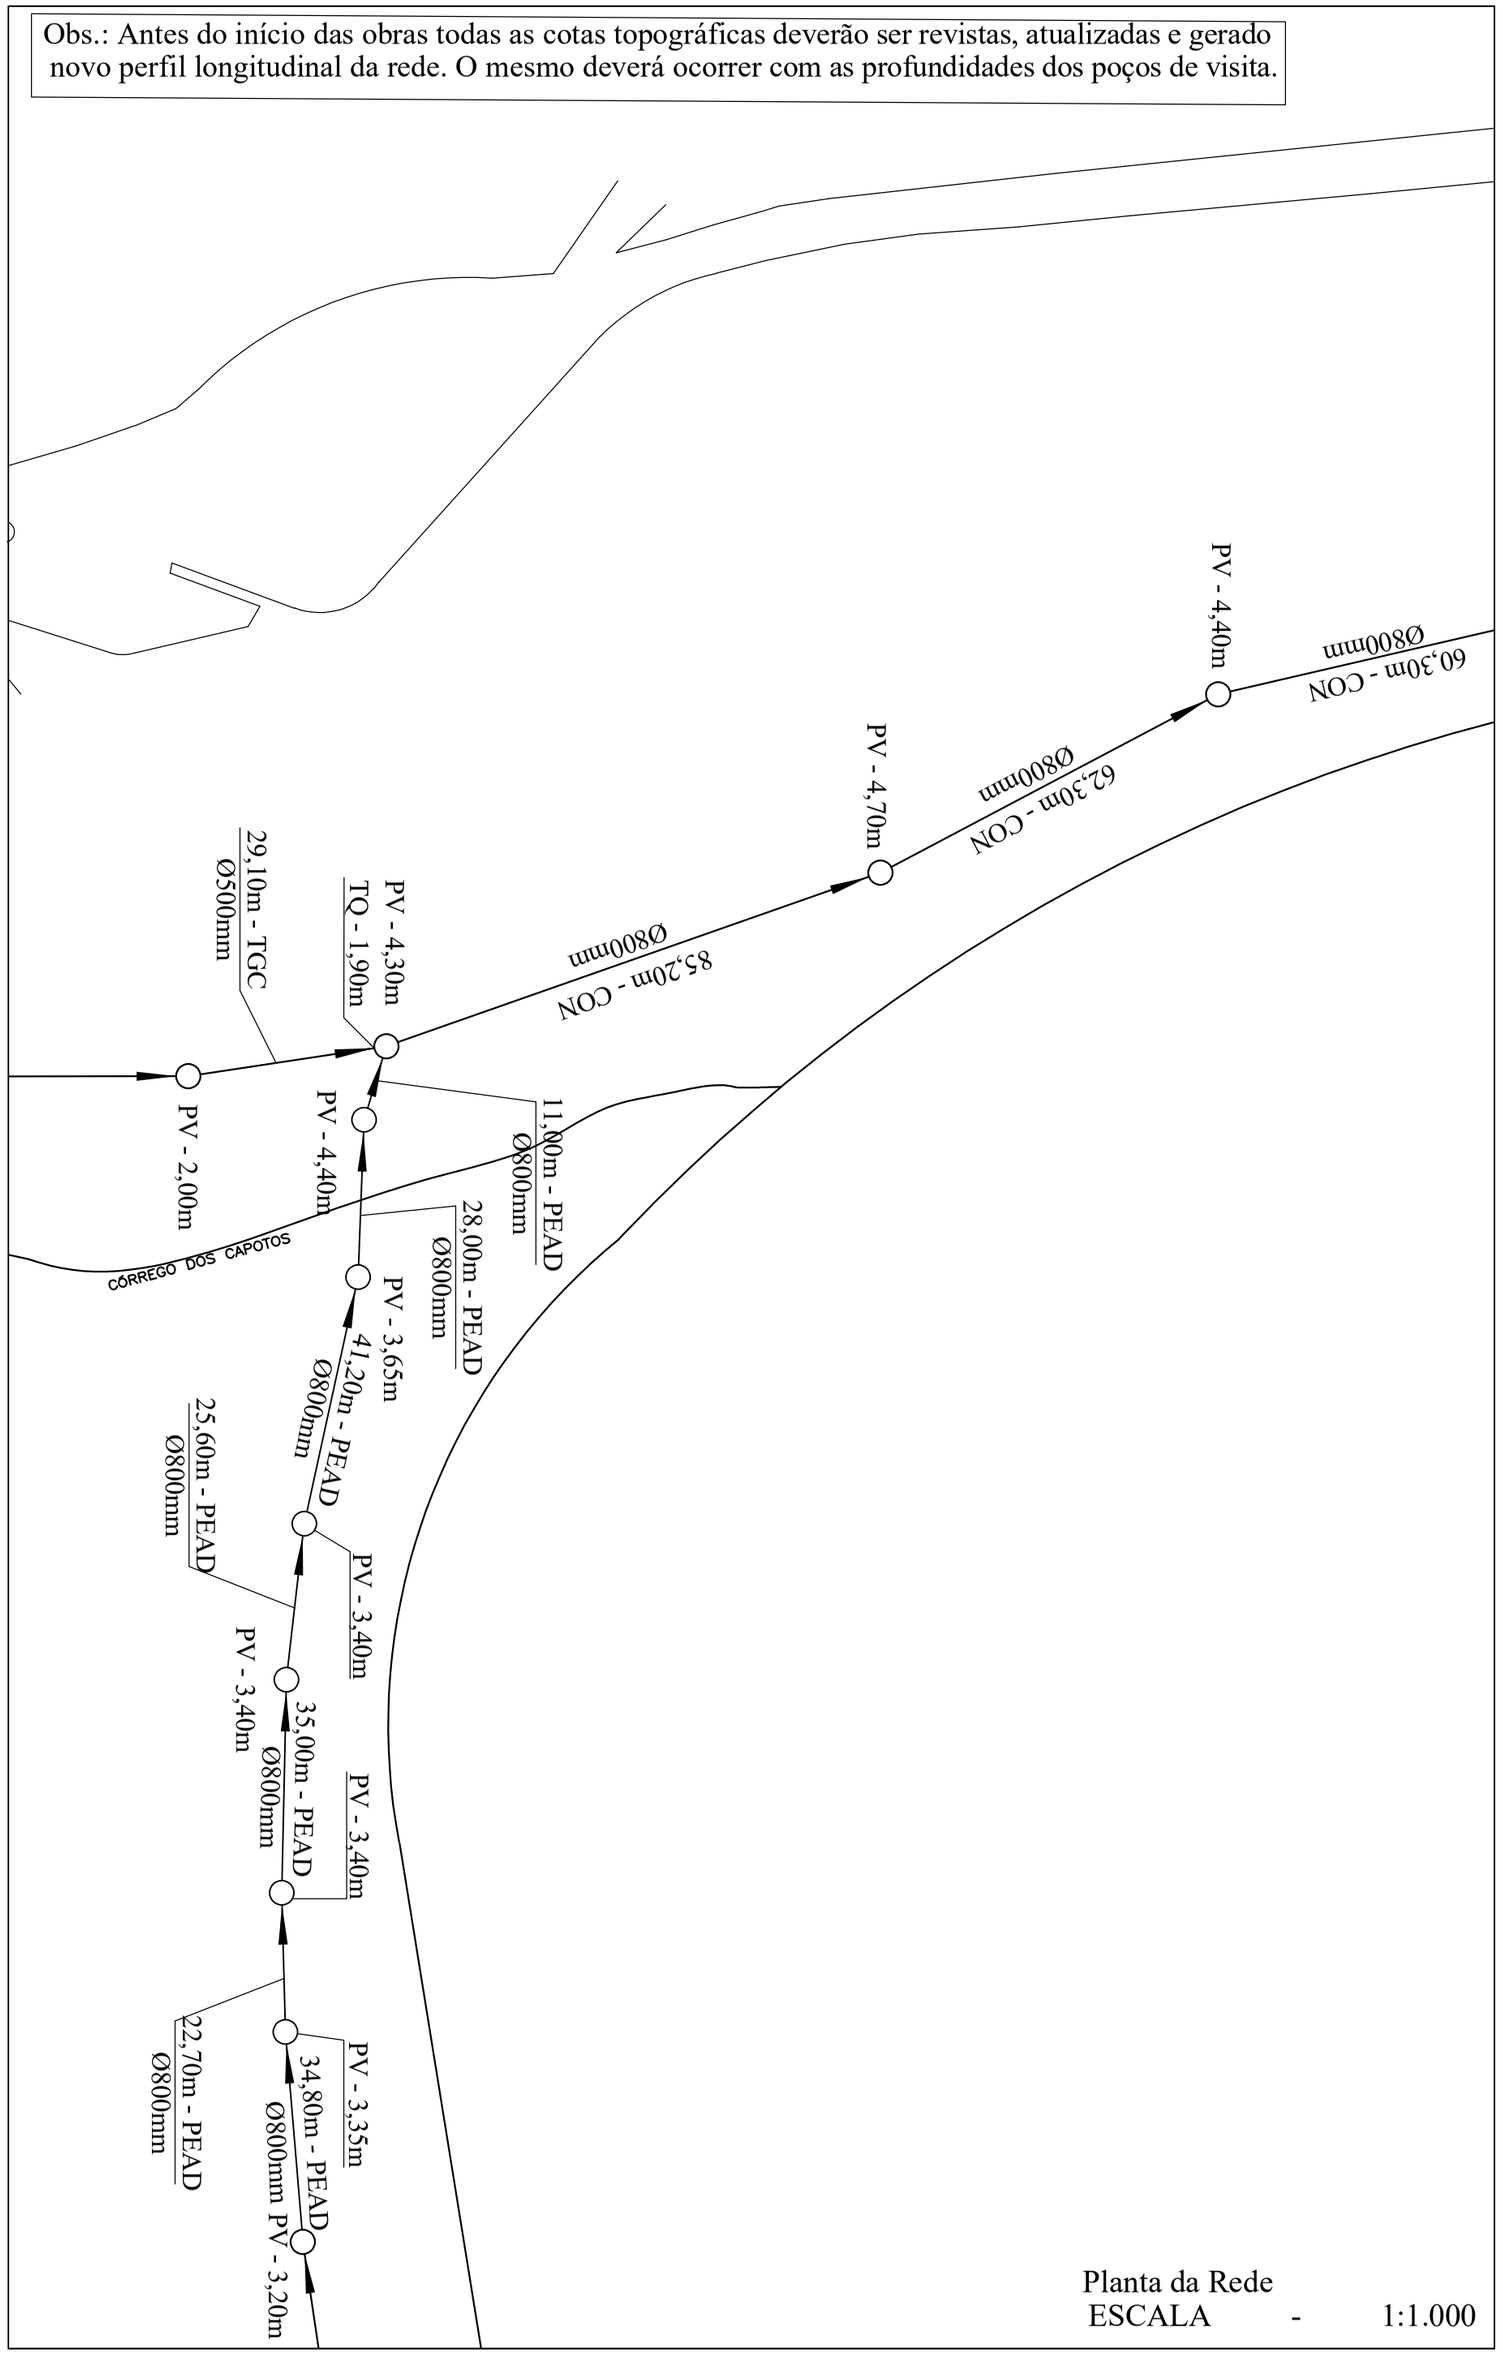

Planta da Rede
ESCALA - 1:1.000

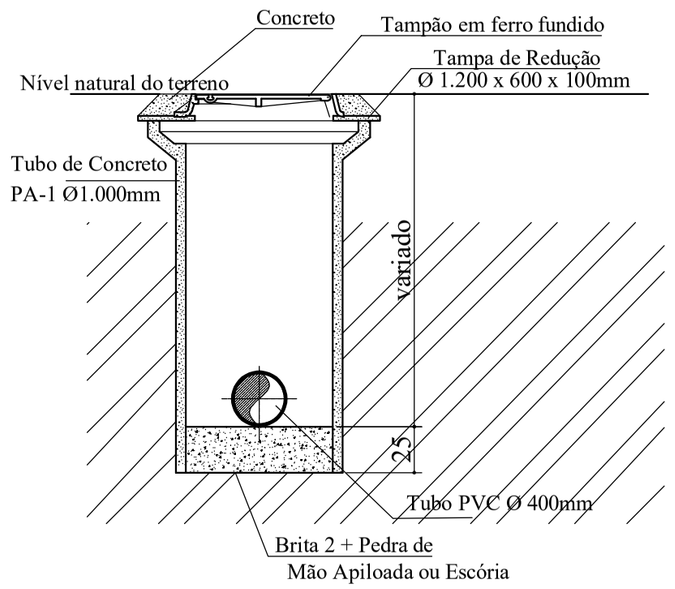

Detalhe dos Poços de Visitas
ESCALA - 1:250

3.		*Fornecimento e Assentamento de Materiais*		
3.1	SINAPI - 94875	Tubo de PEAD corrugado de dupla parede para rede coletora de esgoto, DN 800 mm, junta elástica integrada - fornecimento.	m	**300,00**
3.2	SINAPI - 007725 / 007765	Tubo de concreto armado para redes coletoras de águas pluviais, CLASSE PA-2, diâmetro de 1000 mm, junta rígida, ABNT NBR 8890/2020 - fornecimento. (o fornecimento do insumo deve ser de até 1,00 de comprimento).	m	**10,00**
3.3	SINAPI - 007725 / 007762	Tubo de concreto armado para redes coletoras de águas pluviais, CLASSE PA-2, diâmetro de 600 mm, junta rígida, ABNT NBR 8890/2020 - fornecimento. (o fornecimento do insumo deve ser de até 1,00 de comprimento).	m	**10,00**
3.4	SINAPI - 98410	Base para Poço de visita circular para esgoto, em concreto pré-moldado, diâmetro interno = 1,00 m, profundidade de 1,35 m, excluindo tampão - fornecimento e assentamento.	unid.	**30,00**
3.5	SINAPI - 011649	Laje pré-moldada para transição excêntrica em concreto armado, Ø 1.200mm, furo circular DN 600mm, espessura 12 cm.	unid.	**20,00**
3.6	SINAPI - 97983	Acréscimo para Poço de visita circular para esgoto, em concreto pré-moldado, diâmetro interno = 1,0 m, excluindo tampão - fornecimento. (o fornecimento do insumo deve ser de até 0,50 m de comprimento).	m	**10,00**
3.7	SINAPI - 006243/021090	Tampão em ferro fundido dúctil articulado, com base/requadro, Classe D400, Carga Máx. 40 toneladas, redondo, tampa 600 mm (com inscrição em relevo do tipo de rede) - fornecimento.	unid.	**20,00**
3.8	SINAPI - 020078	Pasta lubrificante para tubos e conexões com junta elástica, embalagem de "400" gramas (uso em PVC, aço, polietileno e outros).	unid.	**50,00**

APROVAÇÃO

SERVIÇO AUTÔNOMO DE ÁGUA E ESGOTO
GERÊNCIA SUPERIOR TÉCNICO OPERACIONAL

TÍTULO
RECONSTRUÇÃO INTERCEPTOR - BACIA A
AVENIDA SÃO JOÃO: ENTRE A AVENIDA DONA COTA E RUA EPONINA GOMIDE

PROJETO
Projeto Básico de Nova Rede Interceptora de Esgoto

SETOR	ZONA	ESCALA	DATA	PRANCHA	ATUALIZAÇÃO
B. Santanese	09	Indicada	22/03/01	01/01	18/09/26

ENGENHEIRA CIVIL
KARLA APARECIDA DAS CHAGAS — 195.113/D CREA MG

ENGENHEIRO CIVIL
ADRIANO NOGUEIRA DE FARIA — 60.142/D CREA MG

GERENTE SUPERIOR TÉCNICO OPERACIONAL
JOAQUIM DE SOUZA GOMES

DIRETOR GERAL
NILZON BORGES FERREIRA

A2