




TRECHO CAMPOS
ESCALA 1 : 750

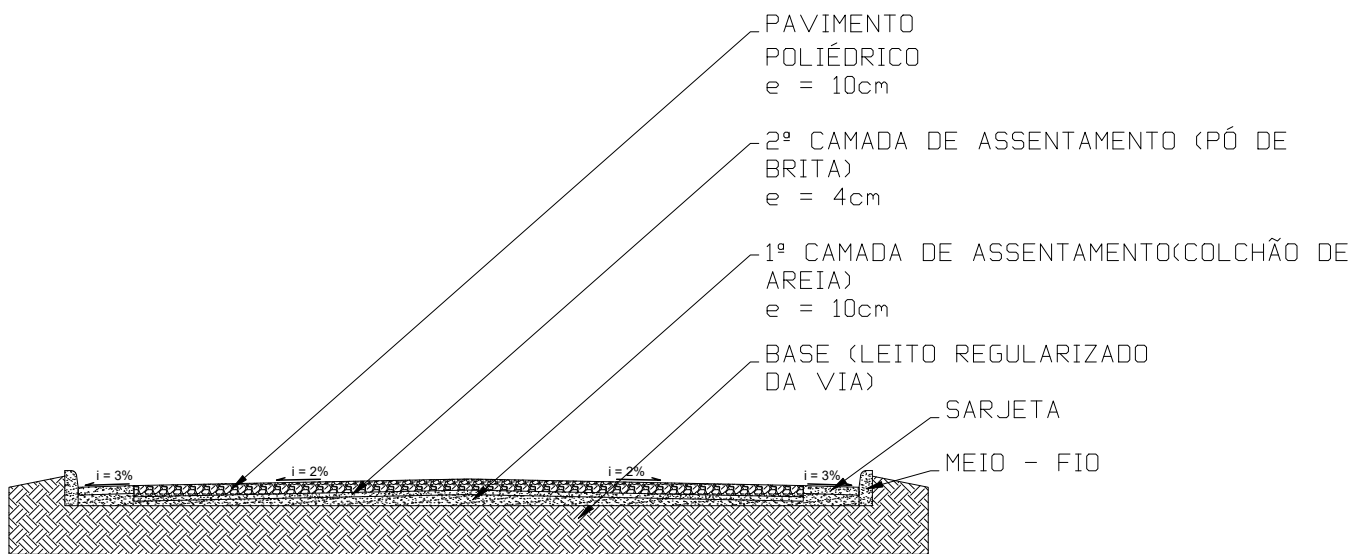

CORTE TRANSVERSAL PISTA DE POLIÉDRICO
SEM ESCALA

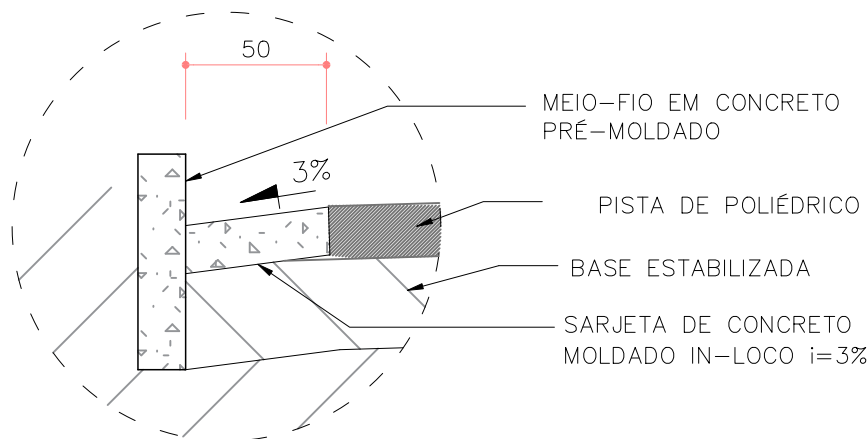

DETALHE 01 – MEIO-FIO E SARJETA – PAV. POLIÉDRICO
SEM ESCALA

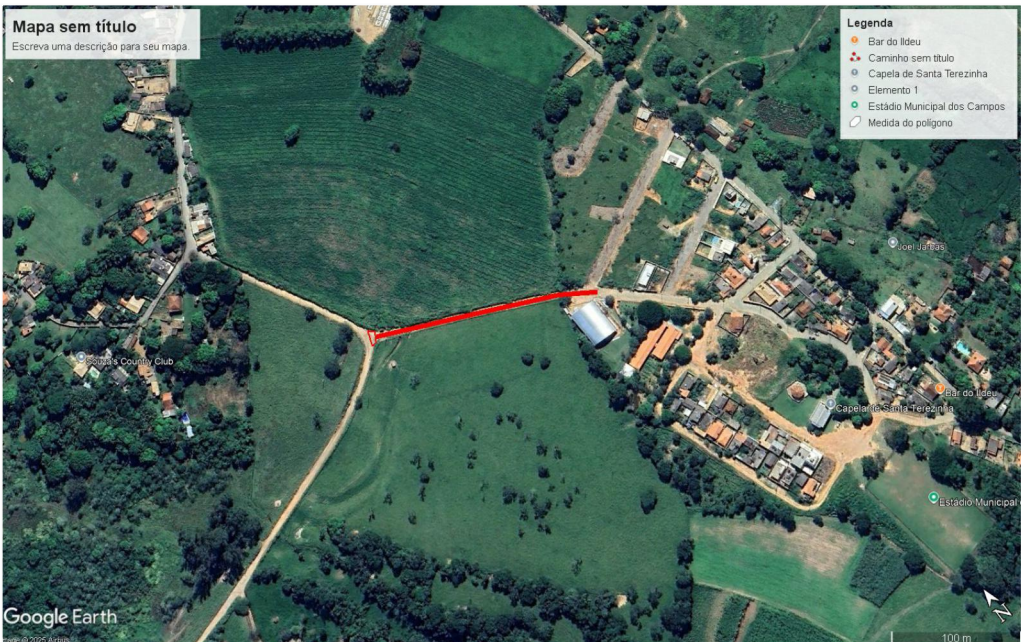

ÁREA PAVIMENTAÇÃO
EXTENSÃO DA VIA = 200,00 m
ÁREA DO TRIÂNGULO = 60,00 m²
LARGURA MÉDIA DA VIA = 6,00 m
ÁREA DA VIA = 200,00 x 6,00 = 1.200,00 m² + 60m² área do triângulo = 1.260,00m²
MEIO FIO = 210,00 X 2= 420,00 m²
ÁREA DE PAVIMENTAÇÃO = 1.260,00 m

PAVIMENTAÇÃO ASFÁLTICA - CROQUI DE LOCALIZAÇÃO TRECHO IAN 070- TRECHO CAMPOS (RUA DA ESCOLA)				
	PREFEITURA MUNICIPAL DE ITAÚNA SECRETARIA MUNICIPAL DE PLANEJAMENTO E GOVERNO CENTRAL DE PAVIMENTAÇÃO			
	PREFEITURA MUNICIPAL DE ITAÚNA	PRANCHA	ESCALA	DATA
		1/1	Indicada	AGOSTO/2025
		DESENHO		
		PROFISSIONAL RESPONSÁVEL Angra Prado Guimarães CAU=MG A191588-6		