


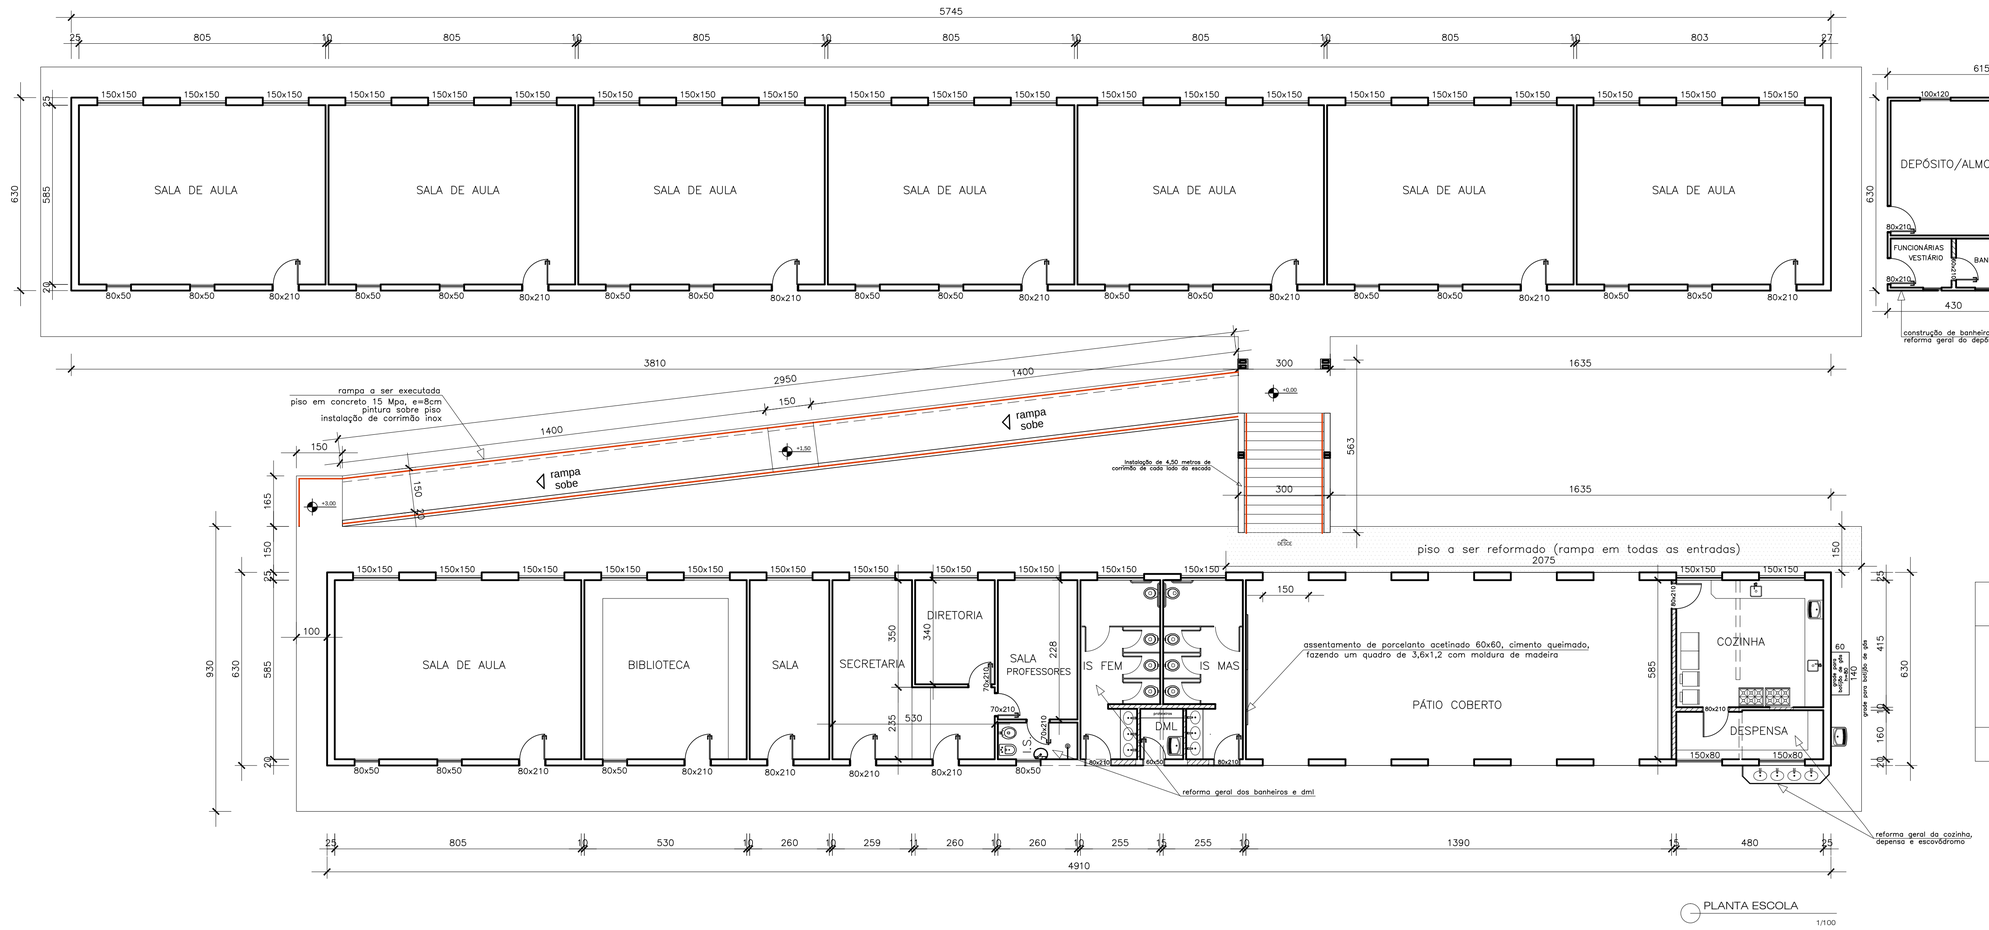


ÁREAS
BLOCO 1 - 361,94 m²
BLOCO 2 - 309,33 m²
DEPÓSITO/ALMOXARIFADO: 32,95 m²
TOTAL: 704,22 m²

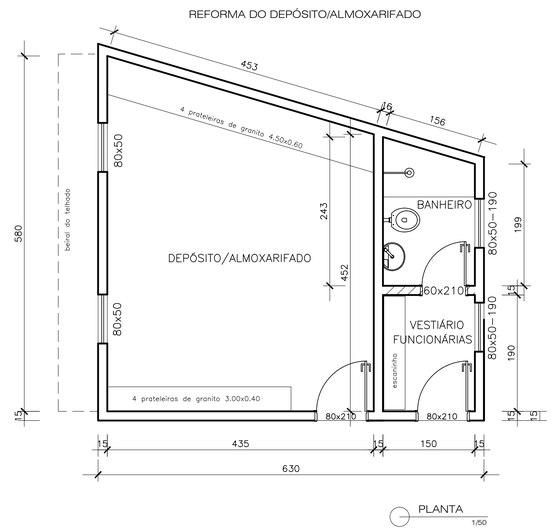

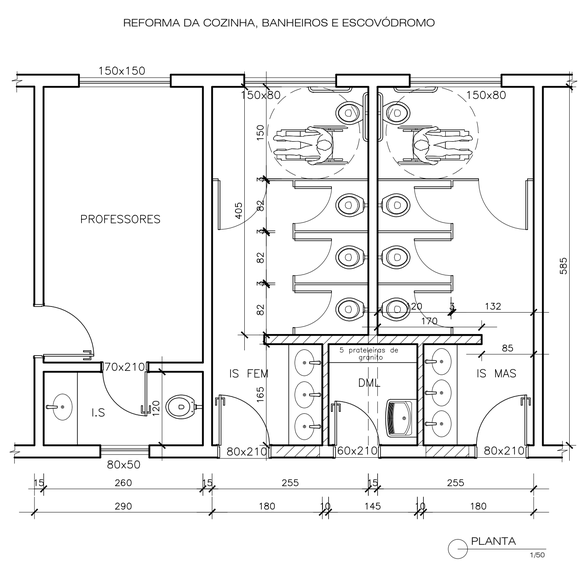

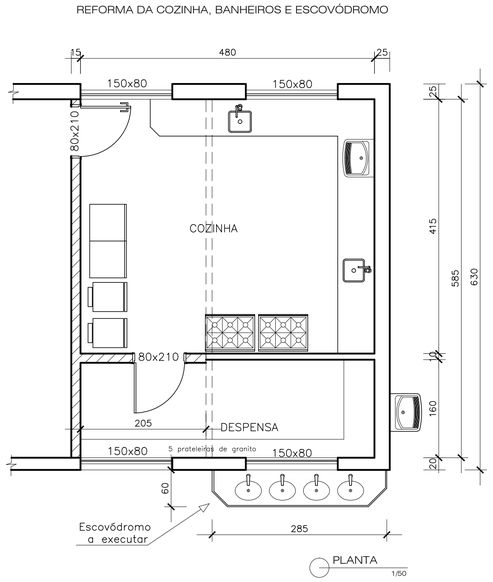

LEGENDA ALVENARIA

- ALVENARIA EXISTENTE
- ALVENARIA A SER DEMOLIDA
- ALVENARIA A SER EXECUTADA

STAEL PINTO COELHO
LOTT:80083854649
Assinado de forma digital por STAEL PINTO COELHO LOTT:80083854649
Dados: 2021.08.25 10:44:32 -03'00'

Engenheira Civil — CREA
Stael Pinto Coelho Lott — 59.654/D

Município de Bela Vista de Minas

AMEPI
ASSOCIAÇÃO DOS MUNICÍPIOS DA MICRORREGIÃO DE MEIA PATACA

DADOS DO PROJETO BÁSICO

PROJETO DE REFORMA DA ESCOLA BENTO AUGUSTO

PLANTAS — 704,22 m²

RUA 21 DE ABRIL, S/Nº
BAIRRO SERRINHA
BELA VISTA DE MINAS

JULHO 2021

01/02

5015/21

FORMATO A1