


PRODUCED BY AN AUTODESK EDUCATIONAL PRODUCT

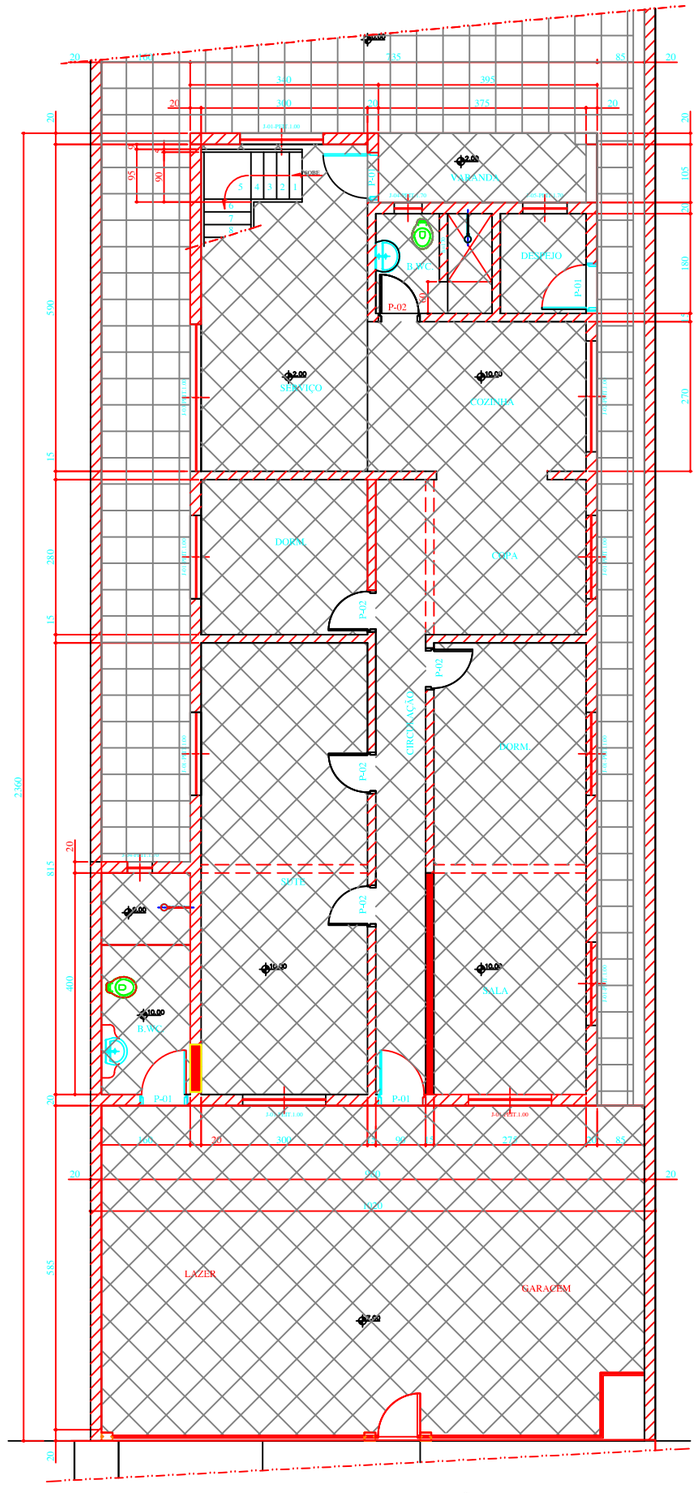


PLANTA DE LOCAÇÃO
ÁREA=198.52m² - ESC.:1:50

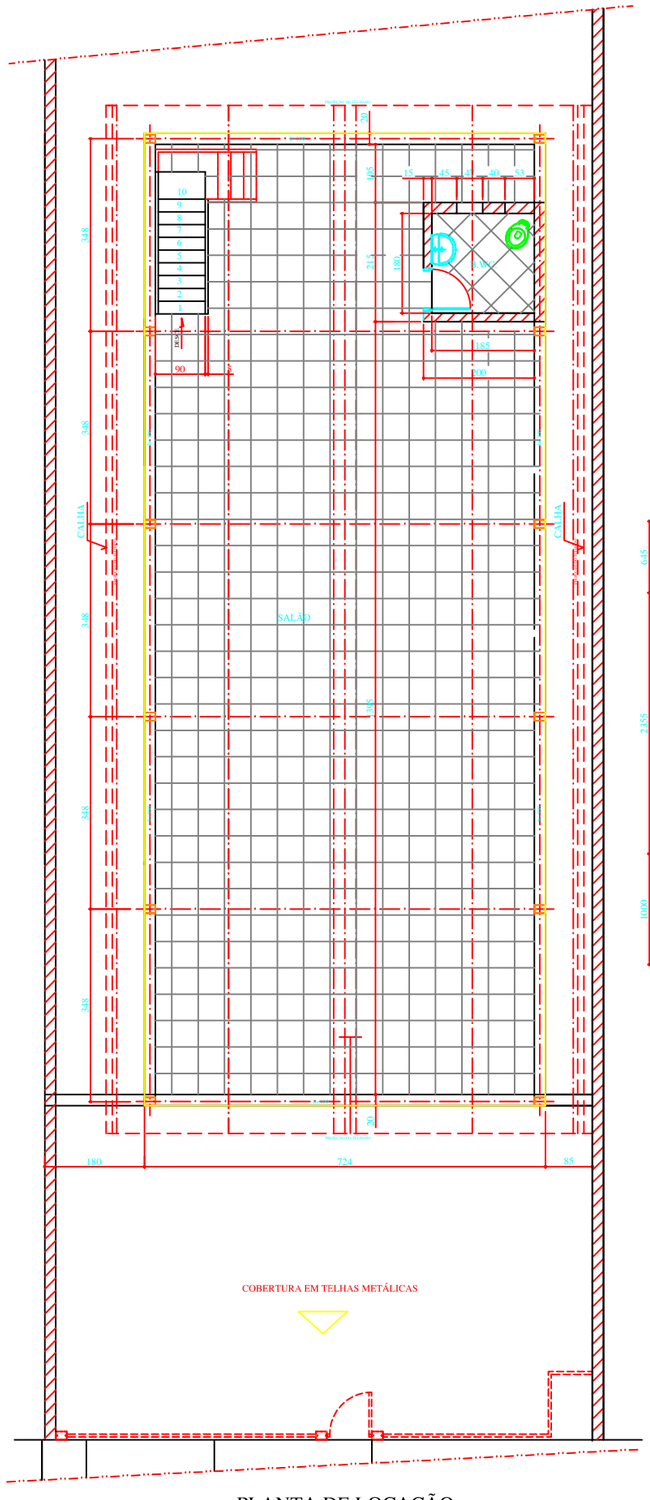

PLANTA DE LOCAÇÃO
ÁREA=126.99m² - ESC.:1:50

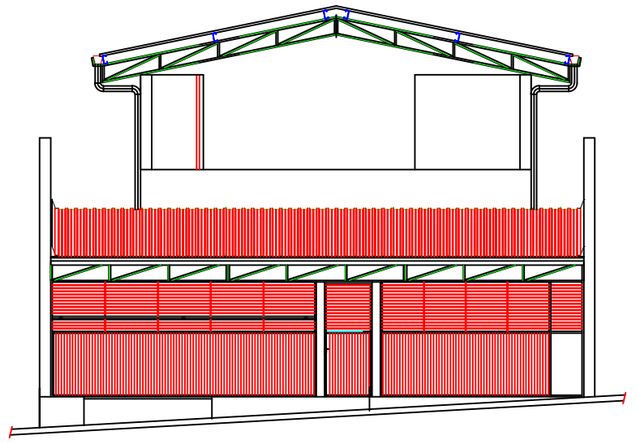

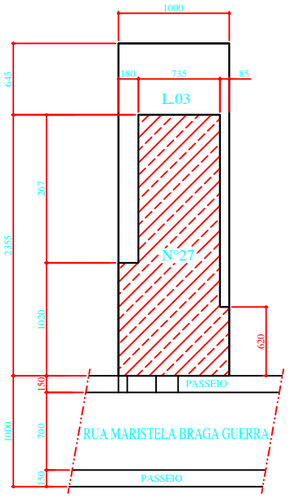

PLANTA DE LOCAÇÃO
ESC.:1:250

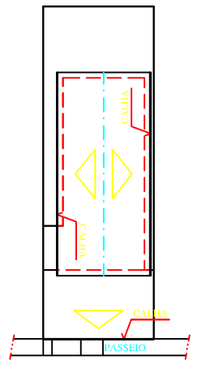


DIAGRAMA DO TELHADO
ESC.:1:250

DESCRIÇÃO

PORTA	QUANT.	JANELA	QUANT.
P-02=80x210	= 04	J-01-150x120	= 08
P-03=70x210	= 05	J-02-200x120	= 01
		J-03-265x75	= 01
		J-04-50x50	= 02
		J-05-80x60	= 01

LEGENDA

PAREDE EXISTENTE
PAREDE A DEMOLIR
PAREDE A CONSTRUIR

NOTA:

ESTE DESENHO ANULA E SUBSTITUI DESENHO APROVADO EM 20/07/2017

TITULO: PROJETO ARQUITETÔNICO	PROC.:
	USO: RESID./EXISTENTE
	ZONA: ZUD. 04
ENDEREÇO: RUA MARISTELA BRAGA GUERRA N°27 LOTE - Nº.03 QUADRA - Nº.01 BAIRRO-LAGES - BELA VISTA DE MINAS - MG	ÁREA DO TERRENO: 300m²
	ÁREA CONSTRUIDA: 325.51m²
PROP.: NILSON ROSA DA SILVA-CPF-337.014.096-00	TAXA DE OCUPAÇÃO: 66.17%
	COEFICIENTE APROVEITAMENTO: 98%
R.T.: ENG. CIVIL - TALES AUGUSTO DIAS E SANTIAGO CREA - M.G. - Nº 85083/D	DESENHO: A.C.BORGES
	DATA: 28/11/2021 — FOLHA: ÚNICA

PRODUCED BY AN AUTODESK EDUCATIONAL PRODUCT