



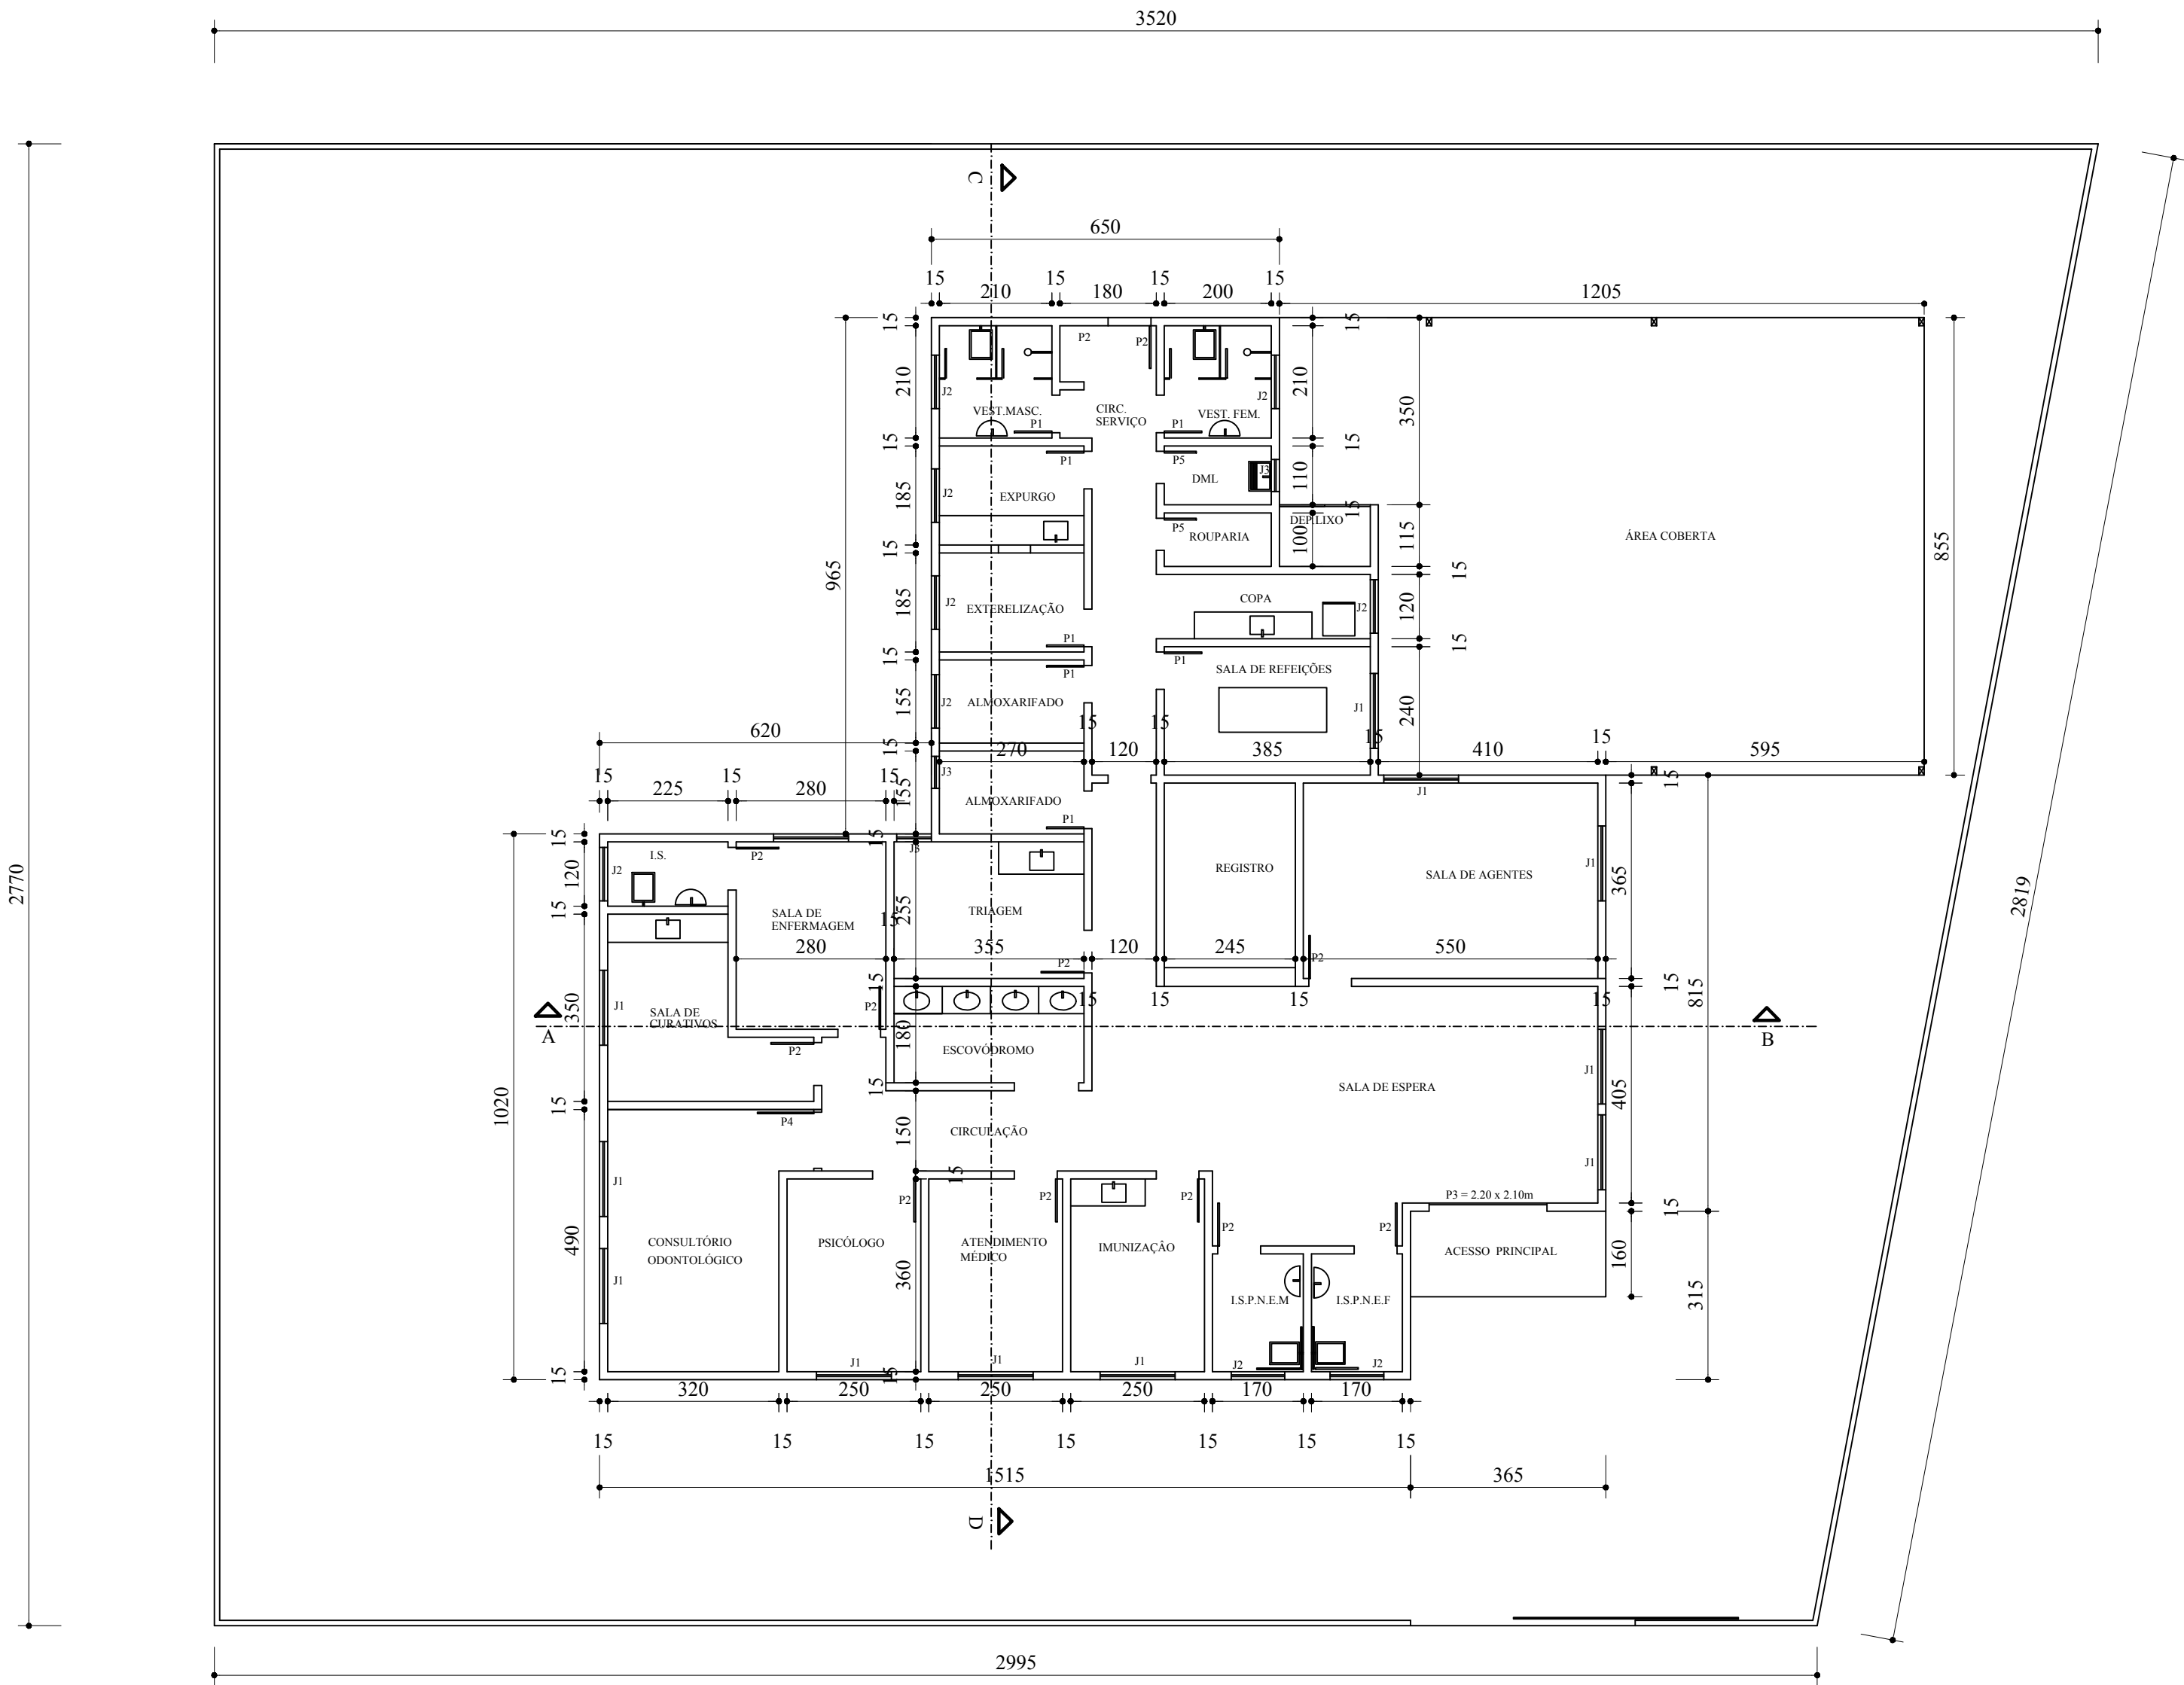


PLANTA TERREO
ESC.1:100


RUA PETRÔNIO CÂMARA

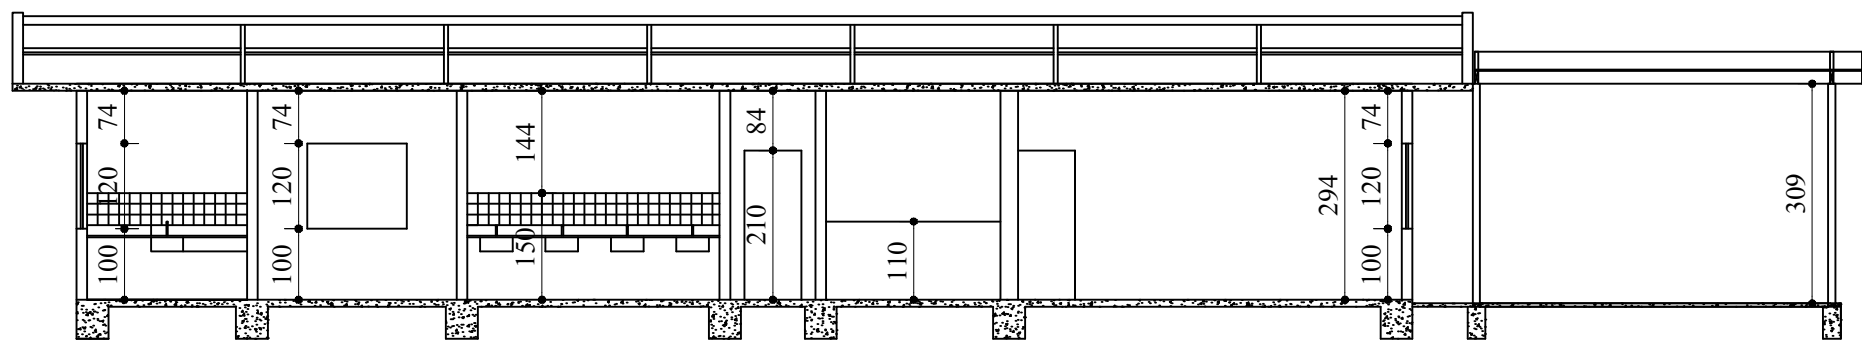

CORTE AB
ESC.1:100

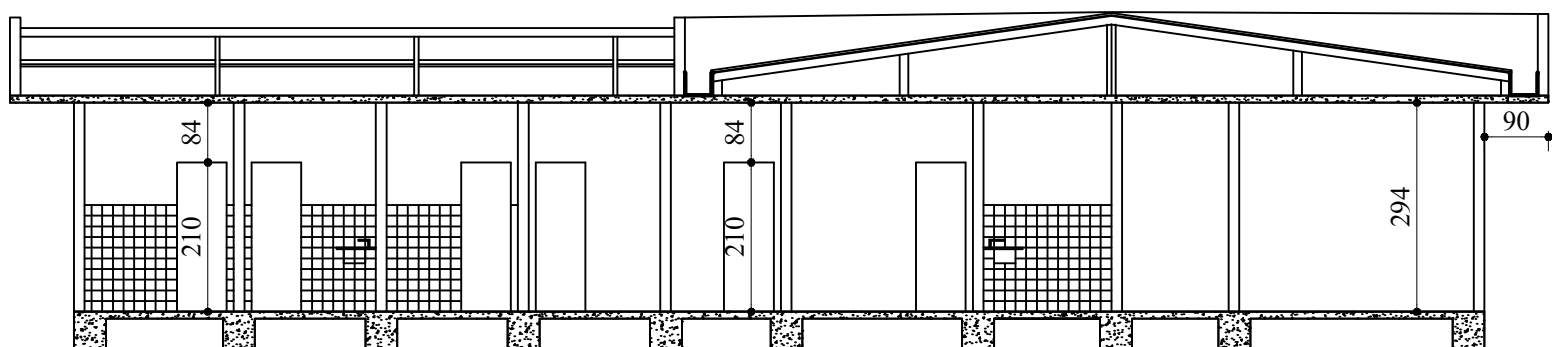

CORTE CD
ESC.1:100

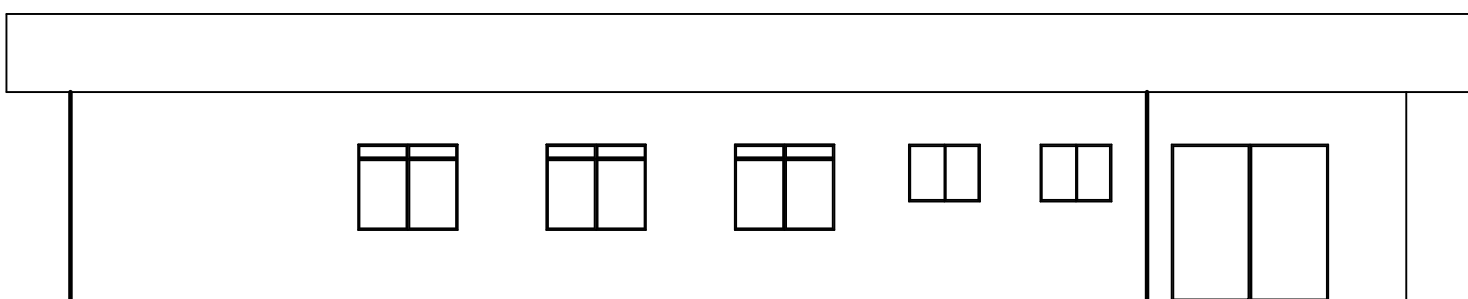


FACHADA
ESC.1:100

LEGENDA
J1 = 1,40 x 1,20m (PEITORIL D= 1,00m)
J2 = 1,00 x 0,80m (PEITORIL H= 1,40m)
J3 = 0,60 x 0,80m (PEITORIL H= 1,40m)
P1 = 0,70 x 2,10m
P2 = 0,80 x 2,10m
P3 = 2,20 x 2,10m
P4 = 1,85 x 2,10m
P5 = 0,60 x 2,10m
P6 = 4,20 x 2,20m



PLANTA DE COBERTURA
ESC.1:100

RUA PETRÔNIO CÂMARA

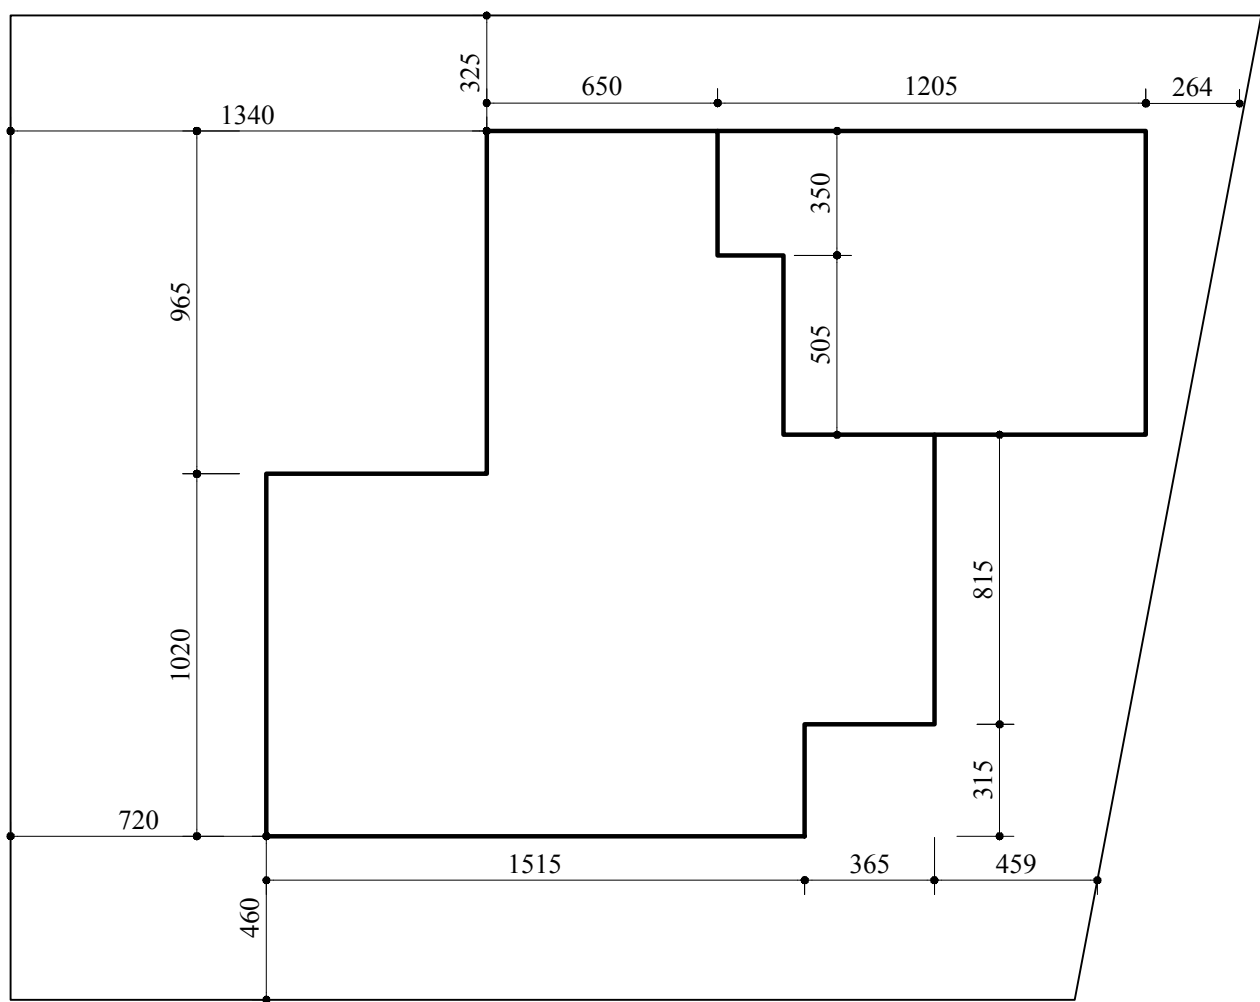

SITUAÇÃO / LOCAÇÃO
ESC.1:100

RUA PETRÔNIO CÂMARA

PREFEITURA MUNICIPAL DE CARMO DA MATA			
CNPJ: 18312967/0001-74			
PREFEITO JOSÉ CARLOS LOBATO			
AUTOR DO LEVANTAMENTO: ARQUITETO LUIZ SIGNORELLI NETO CAU- A90340-0			
TÍTULO: REFORMA DO POSTO DE SAÚDE- UBS COHAB			PLANTA CORTES AB/ CD FACHADA COBERTURA IMPLANTAÇÃO / SITUAÇÃO
FOLHA: 01/02	ENDEREÇO: RUA PETRÔNIO CÂMARA BAIRRO : COHAB	LOTE: QUADRA:	ÁREAS: 352,72 m2
DATA: MARÇO 2024	DESENHO:	ZONA:	