




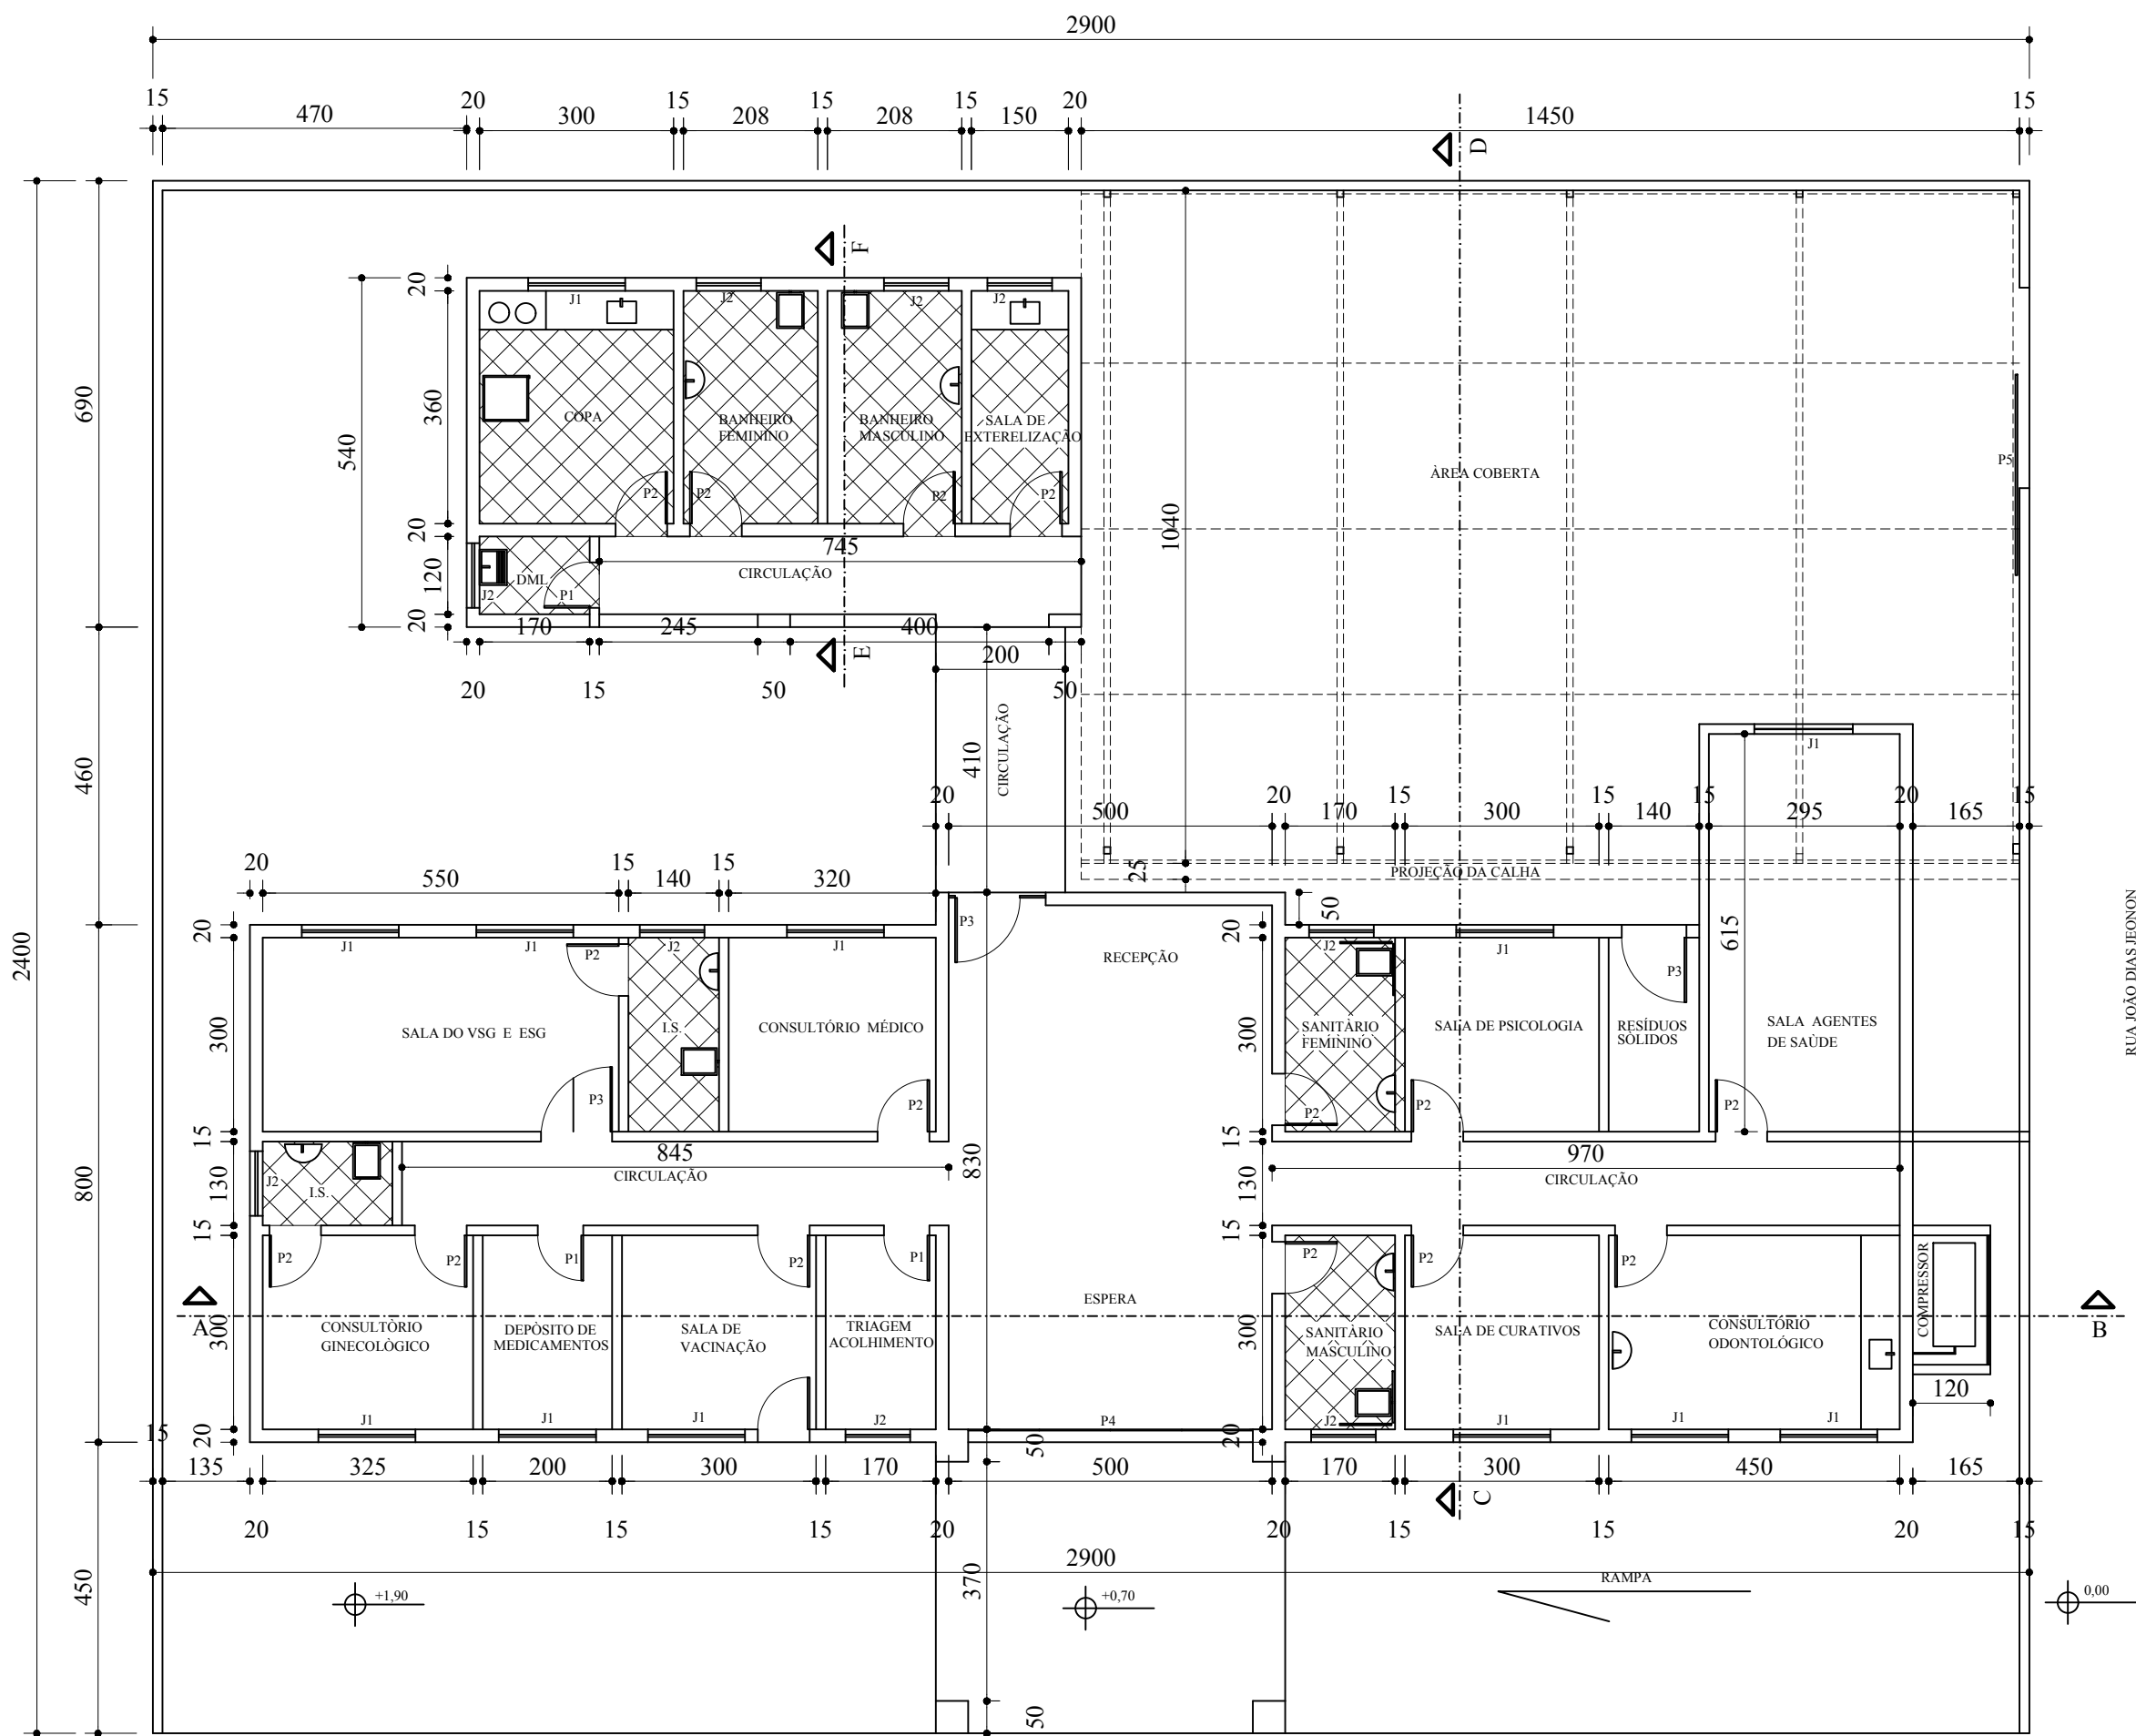

PLANTA TERREO
ESC.1:100

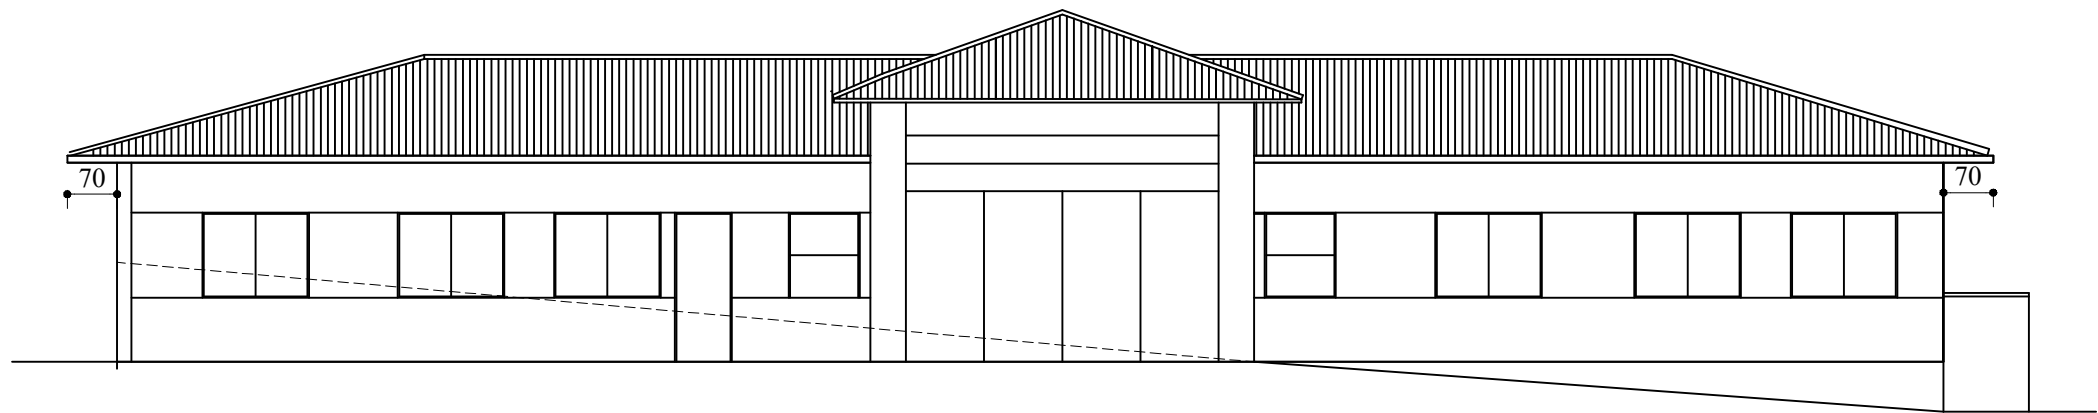


FACHADA PARA RUA FRANCISCO XAVIER CASTRO
ESC.1:100

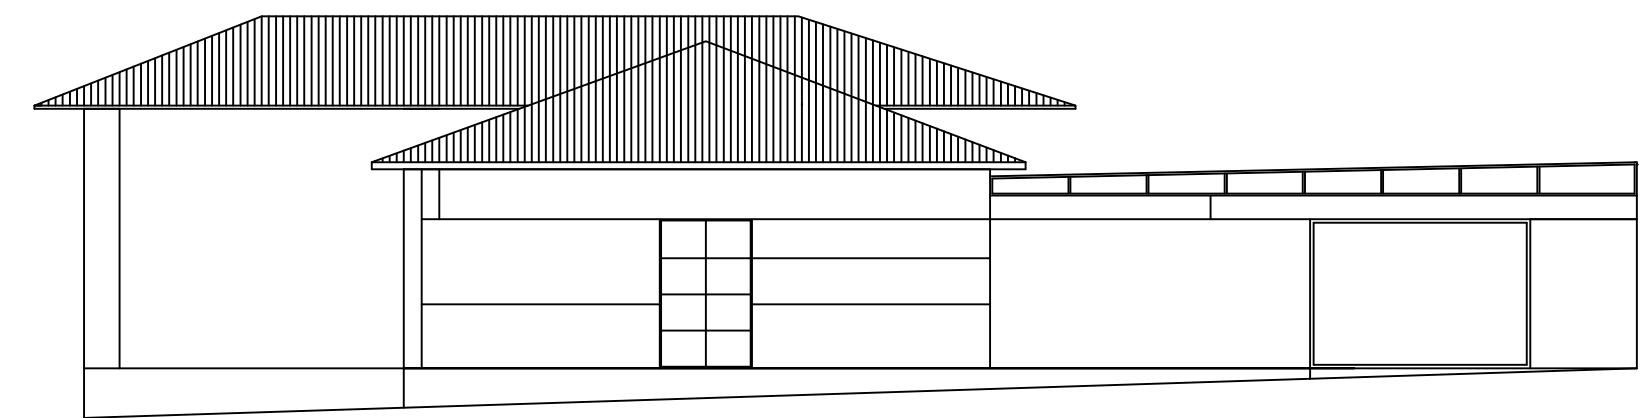


FACHADA PARA RUA JOÃO DIAS JEONON
ESC.1:100


LEGENDA
J1 = 1,50 x 1,20m (PIETORIL H= 1,20m)
J2 = 1,00 x 1,20m (PIETORIL H= 1,20m)
P1 = 0,70 x 2,10m
P2 = 0,80 x 2,10m
P3 = 1,00 x 2,10m
P4 = 1,10 x 2,10m x4
P5 = 3,10 x 2,20m x4

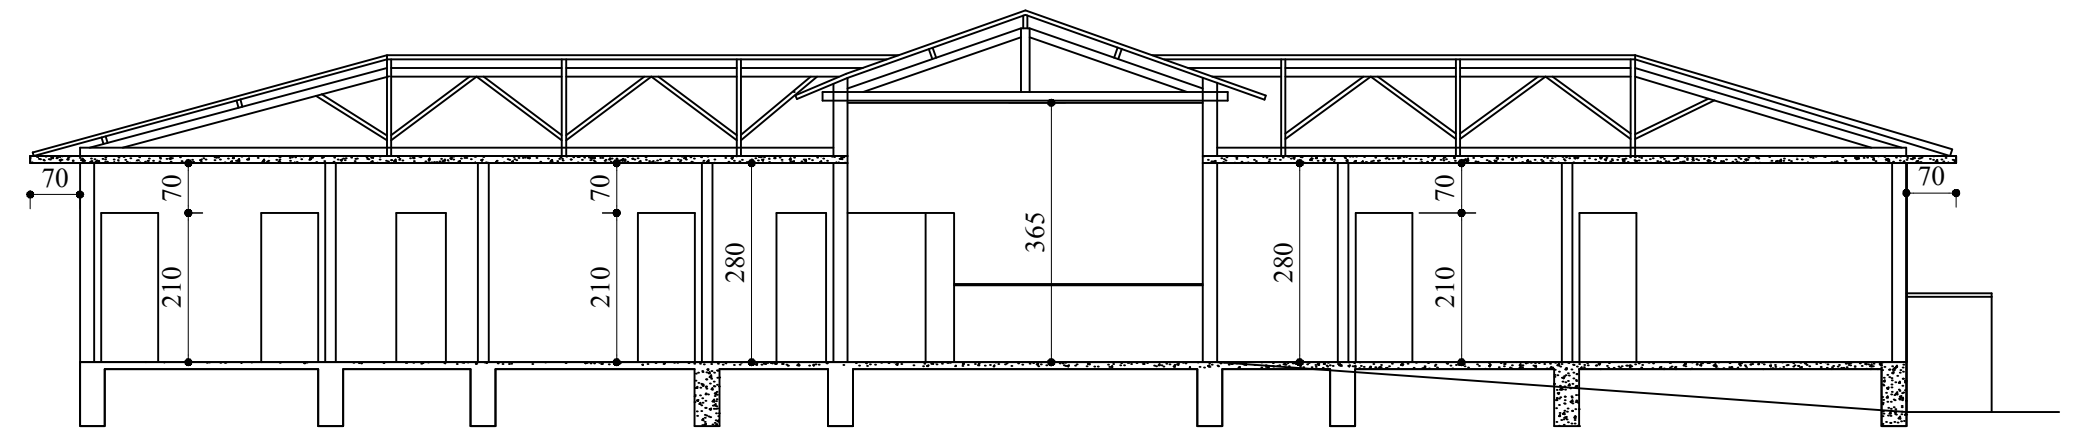


CORTE AB
ESC.1:100

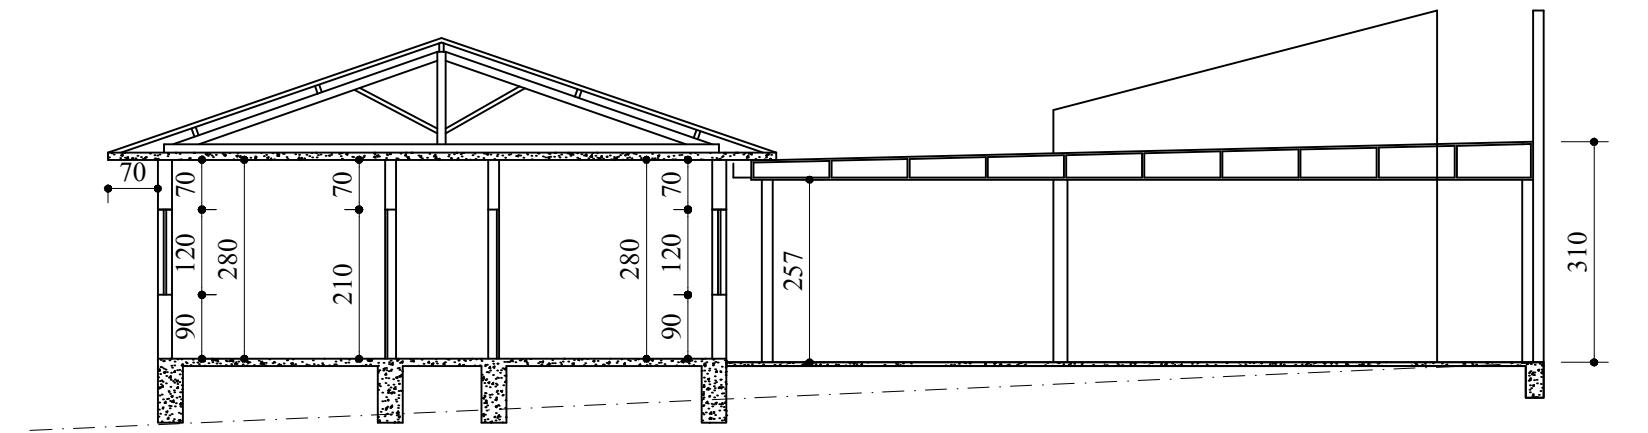


CORTE CD
ESC.1:100

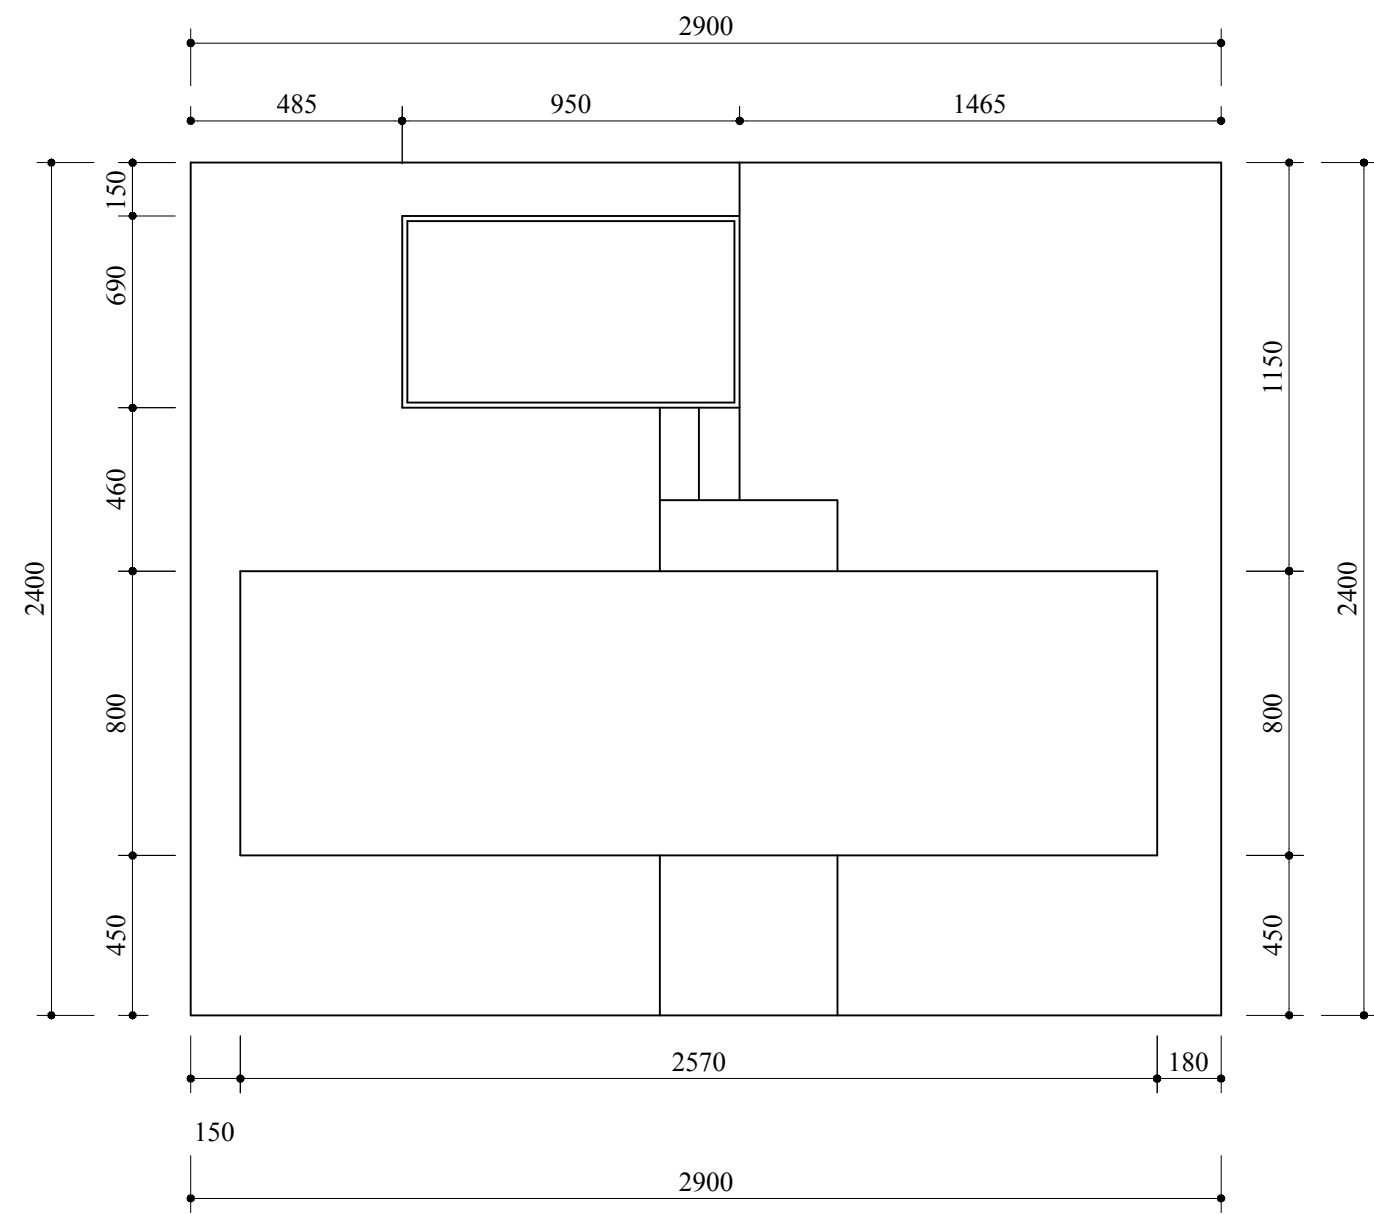

SITUAÇÃO / IMPLANTAÇÃO
ESC.1:200

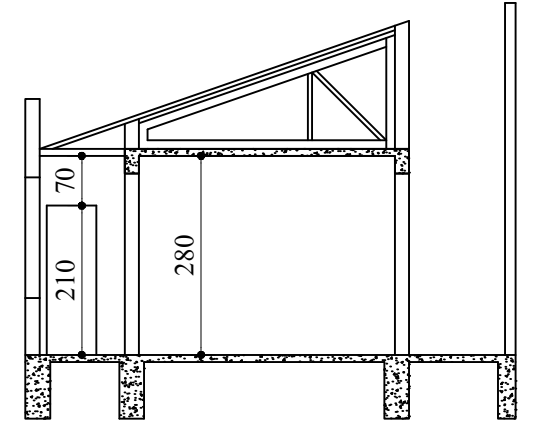

CORTE EF
ESC.1:100

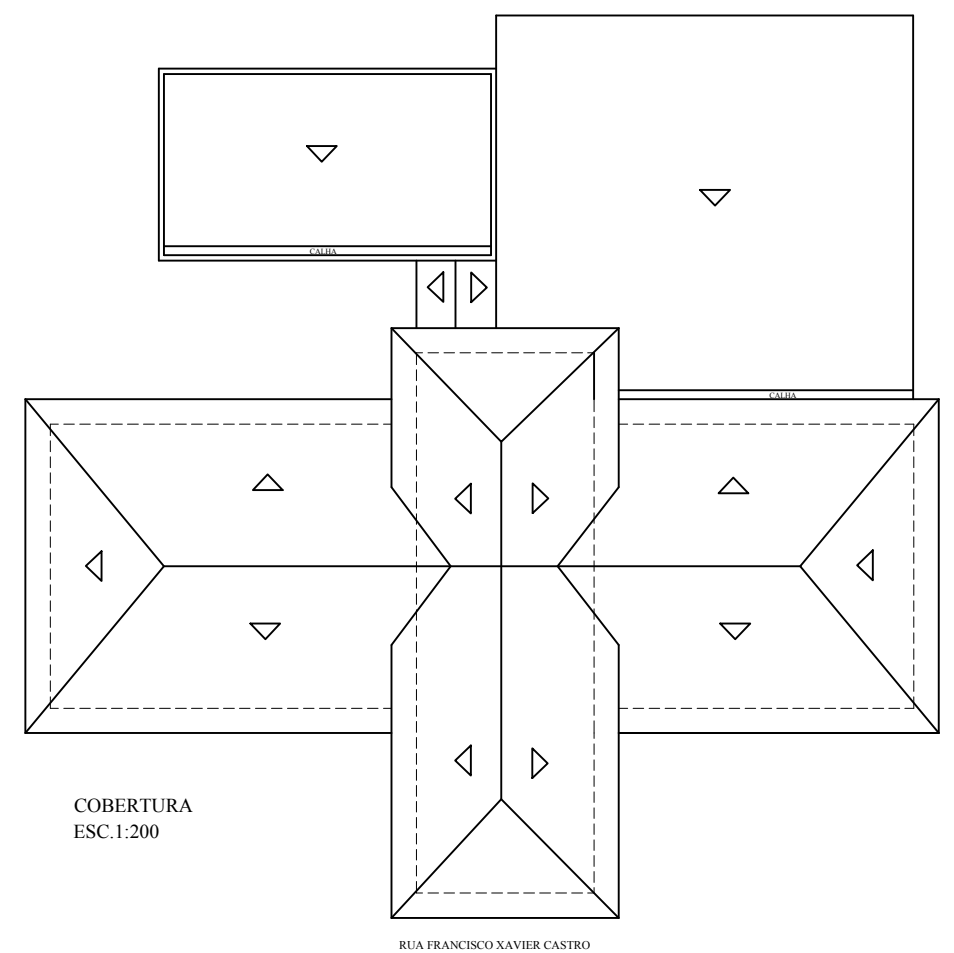

COBERTURA
ESC.1:200

PREFEITURA MUNICIPAL DE CARMO DA MATA			
CNPJ: 18312967/0001-74			
PREFEITO JOSÉ CARLOS LOBATO			
AUTOR DO LEVANTAMENTO: ARQUITETO LUIZ SIGNORELLI NETO CAU- A90340-0			
TÍTULO: REFORMA DO POSTO DE SAÚDE- PSF VARZEA			PLANTA CORTES AB/ CD /EF FACHADAS COBERTURA IMPLANTAÇÃO / SITUAÇÃO
FOLHA: 01/01	ENDEREÇO: RUA FRANCISCO XAVIER CASTRO RUA JOÃO DIAS JEONON BAIRRO : VARZEA	LOTE: QUADRA:	ÁREAS: 448,14m2
	DATA: MARÇO 2024	DESENHO: ZONA:	