

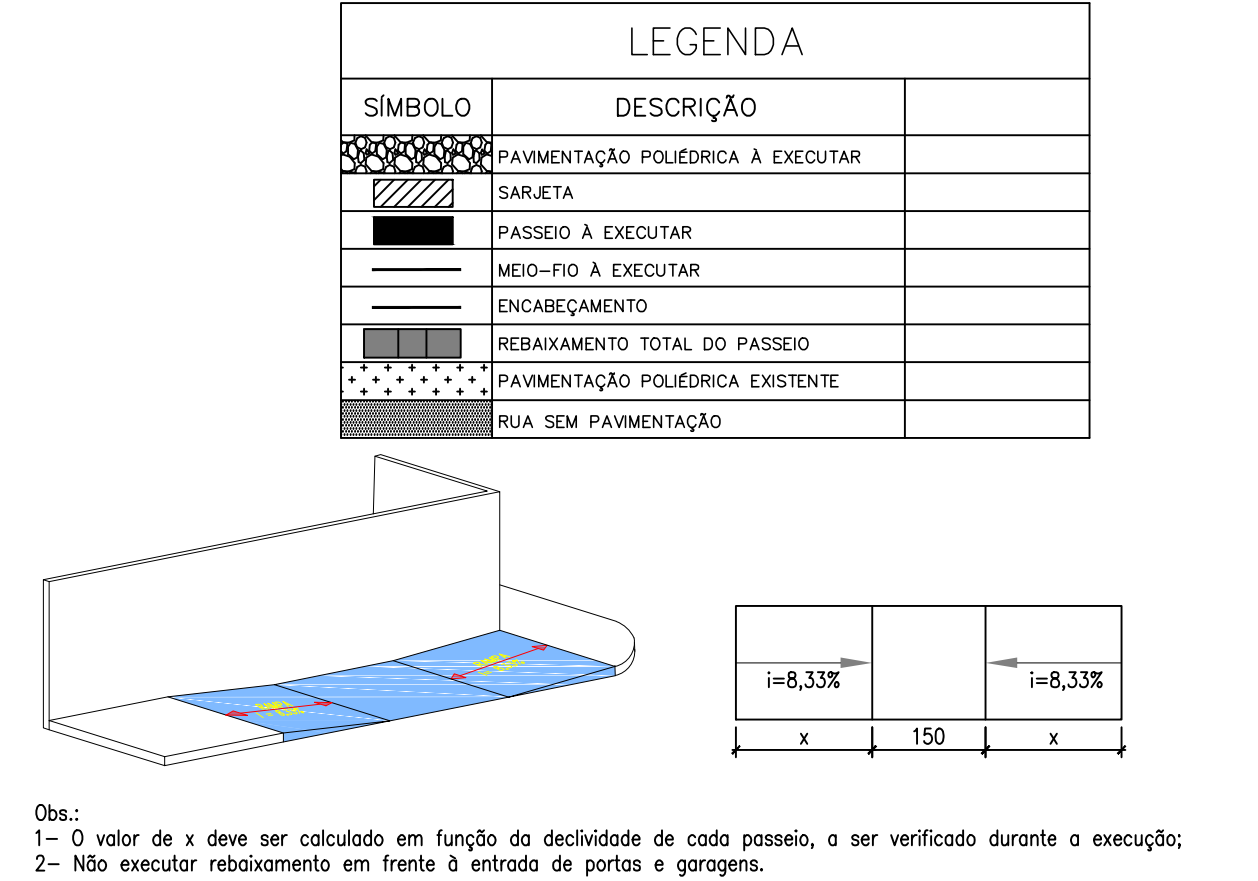
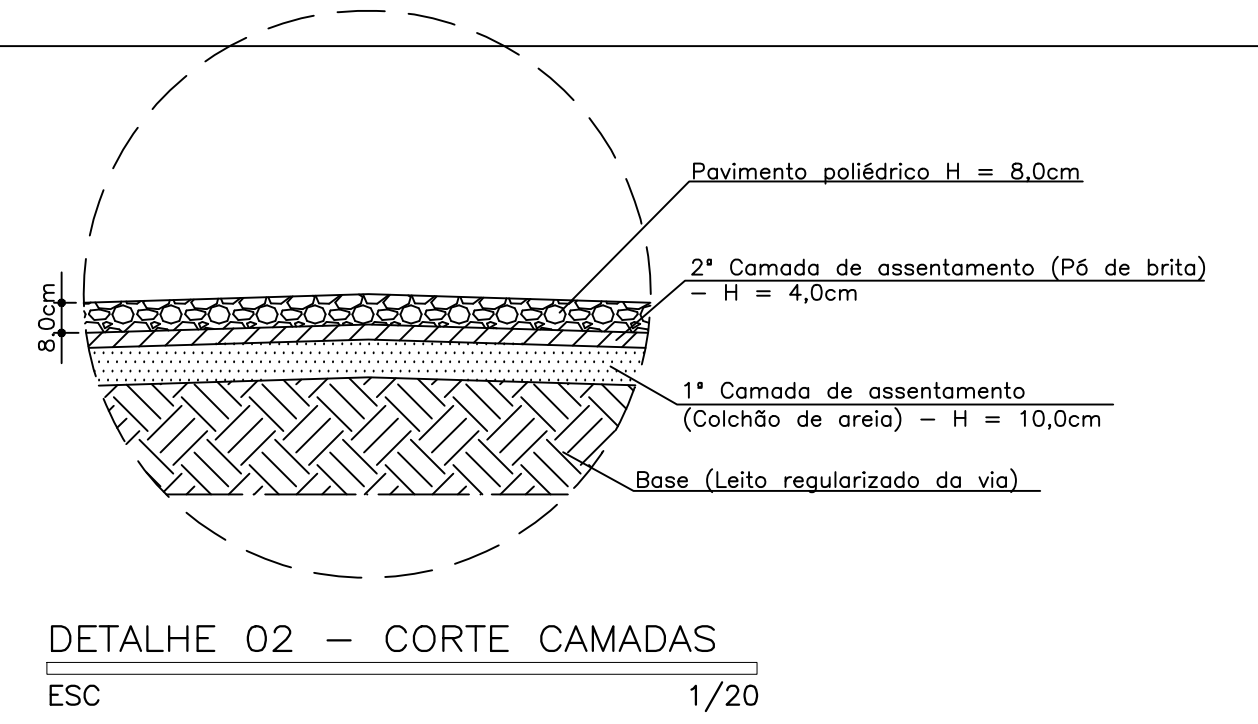


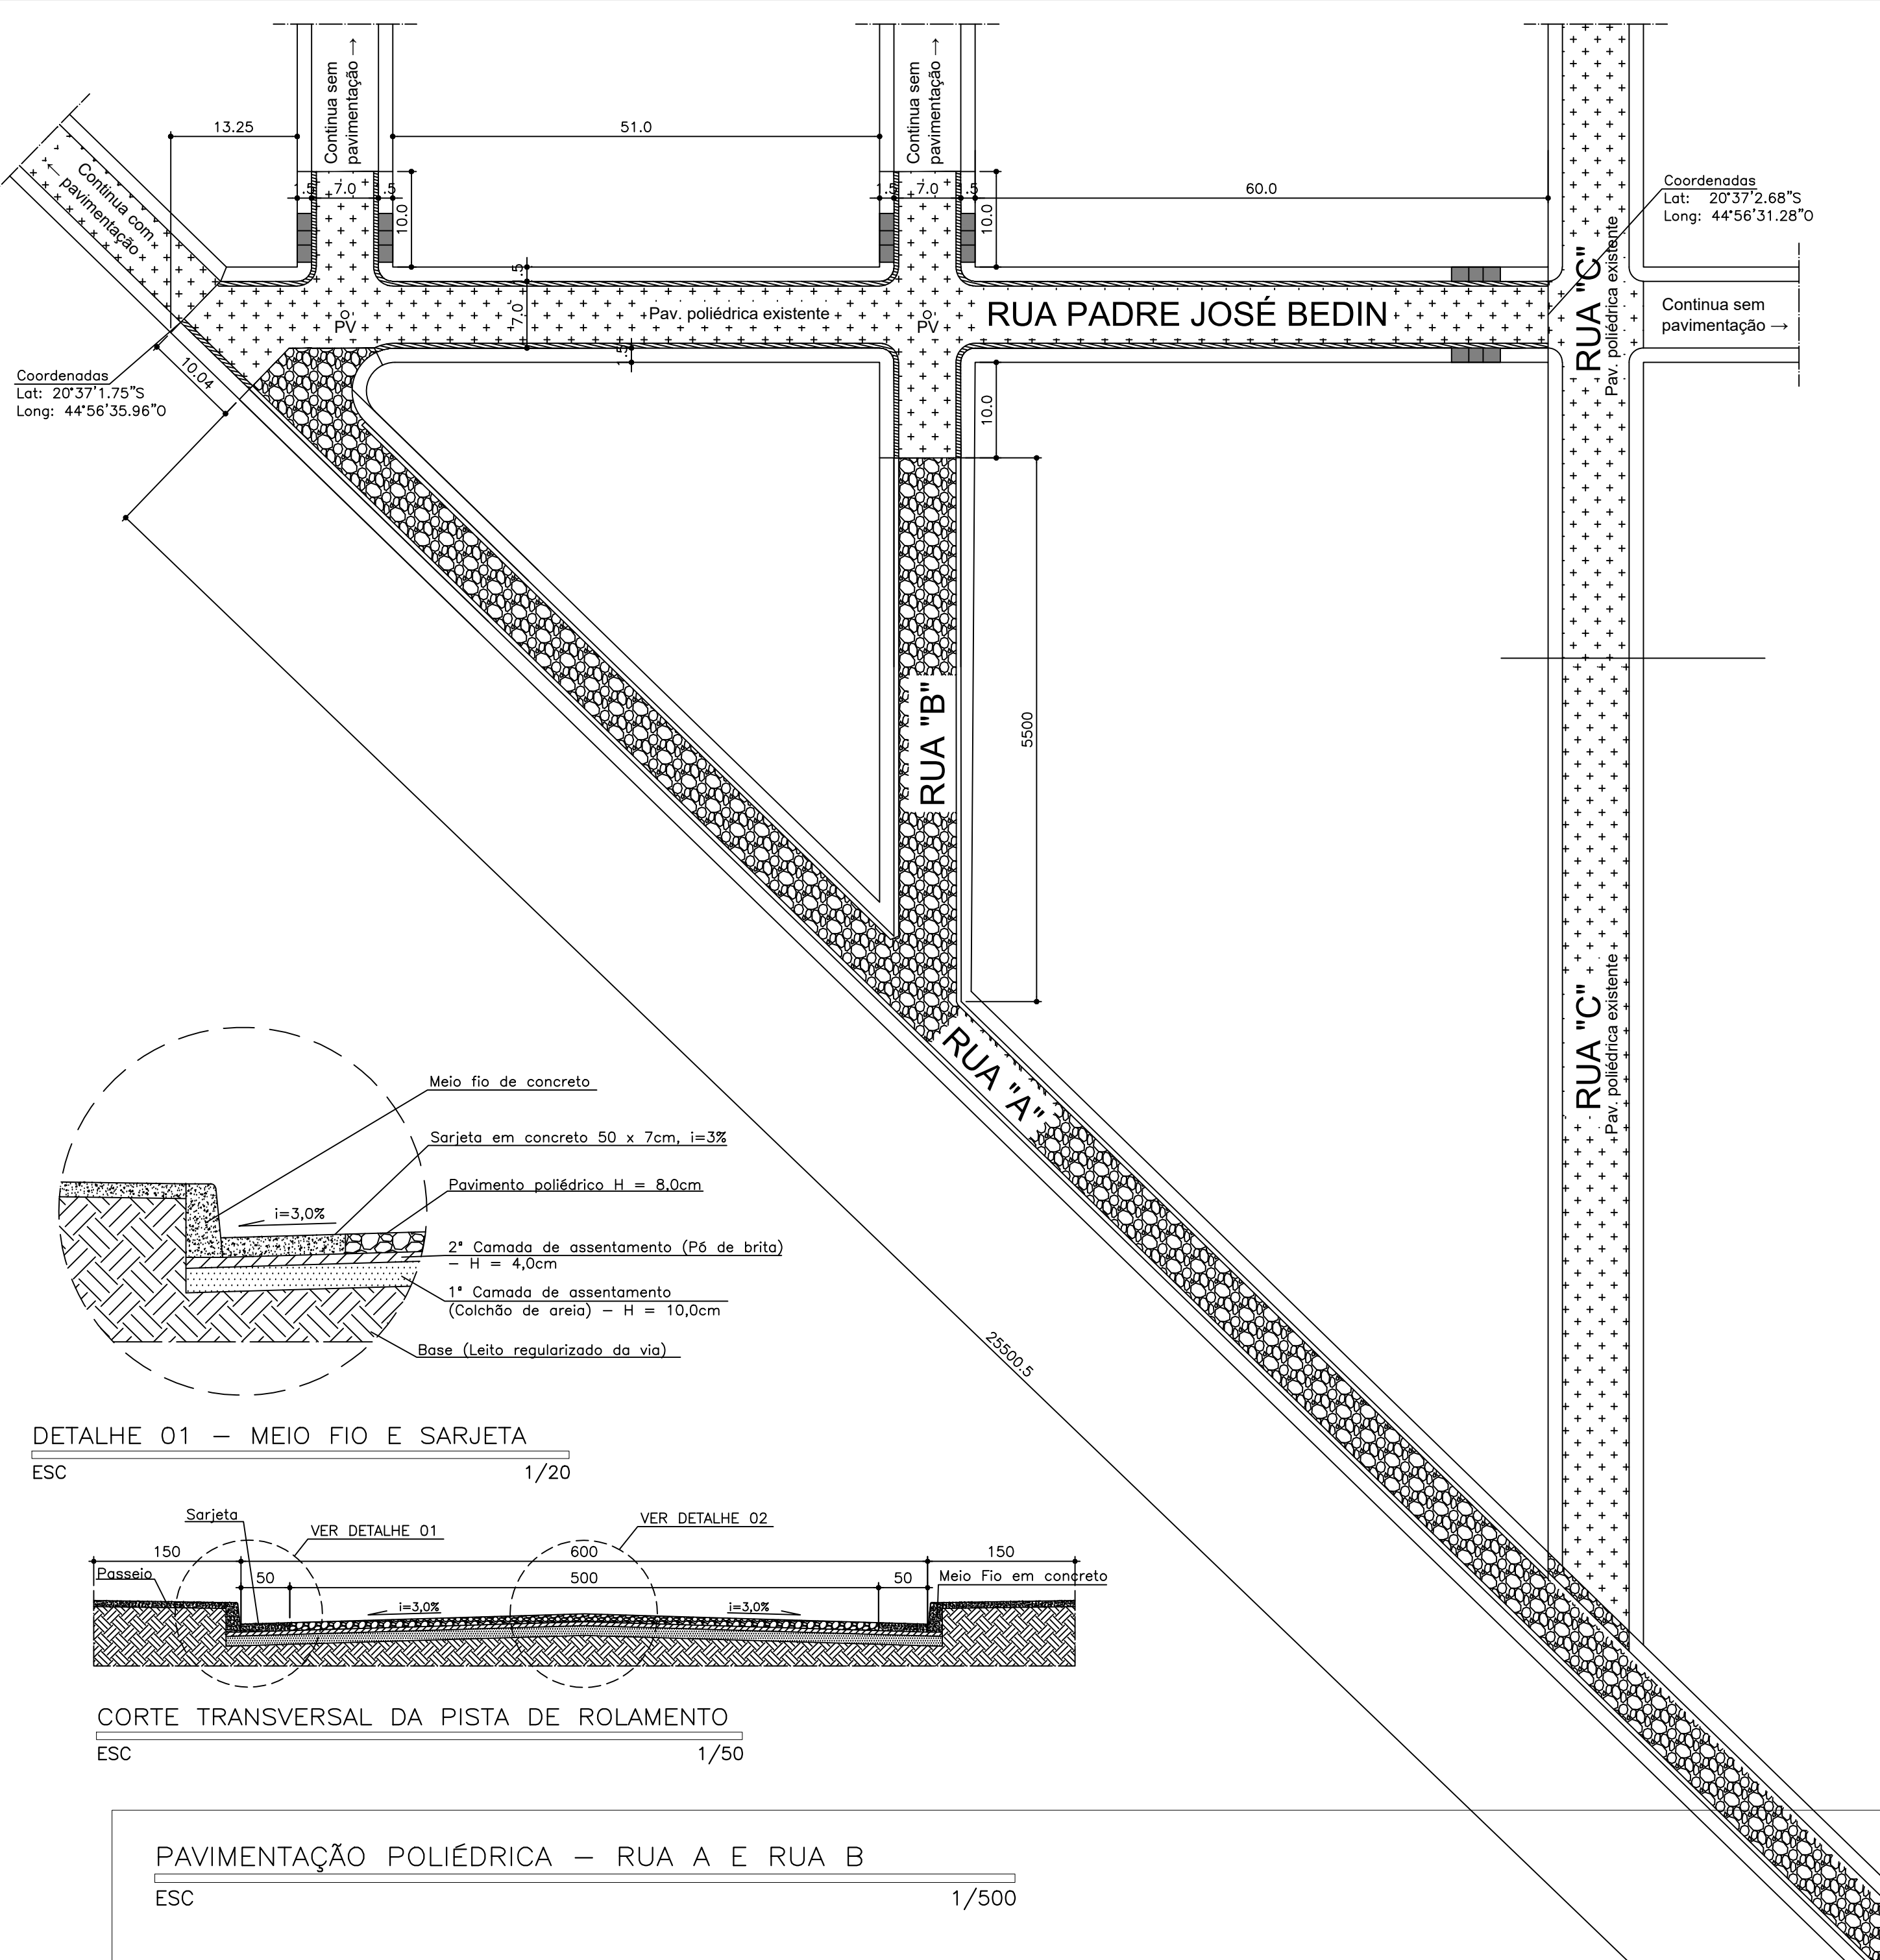


DETALHAMENTO - REBAIXAMENTO TOTAL  
SEM ESC

| PROJETO: CALÇAMENTO                                        |   |                                                                                |
|------------------------------------------------------------|---|--------------------------------------------------------------------------------|
| RUA A E RUA B COMUNIDADE DOS CAMPOS                        |   |                                                                                |
| PROPRIETÁRIO                                               | <br>MUNICÍPIO DE CARMO DA MATA/MG<br>CNPJ: 18.312.967/0001-93 | REPRESENTANTE LEGAL:<br><br><hr/> MÔNICA BORGES DE SOUSA<br>PREFEITA MUNICIPAL |
|                                                            | PROJETO   | DESCRIÇÃO:<br><br>PROJETO DE CALÇAMENTO                                        |
| OBSERVAÇÕES:<br><br>AS ESCALAS ESTÃO INDICADAS EM PROJETO. |   | DATA:<br>05/08/2025<br>PRANCHA:<br>01/05                                       |

PRAÇA

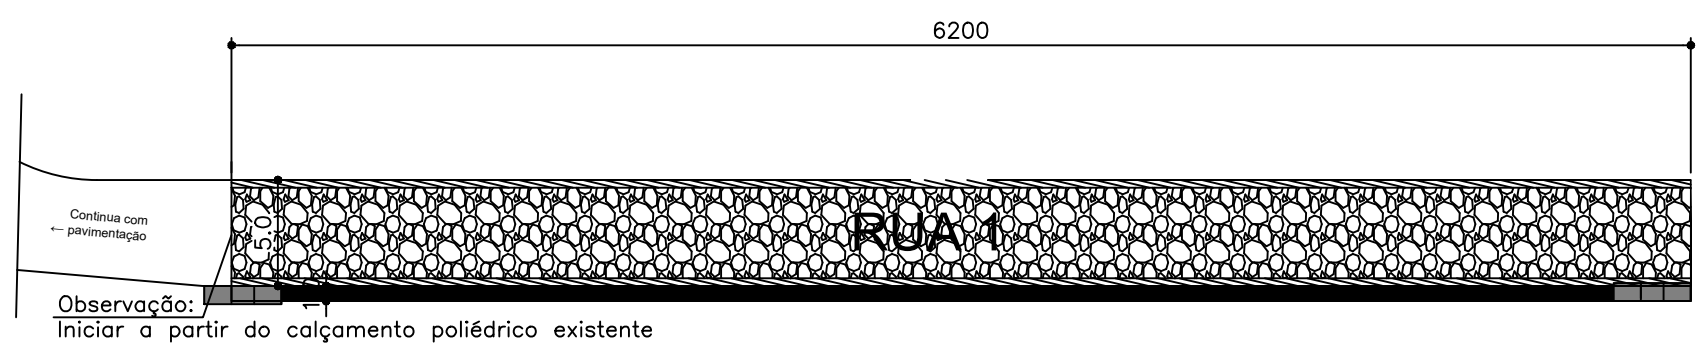


PAVIMENTAÇÃO POLIÉDRICA – RUA 1 QUILOMBO  
ESC 1/500

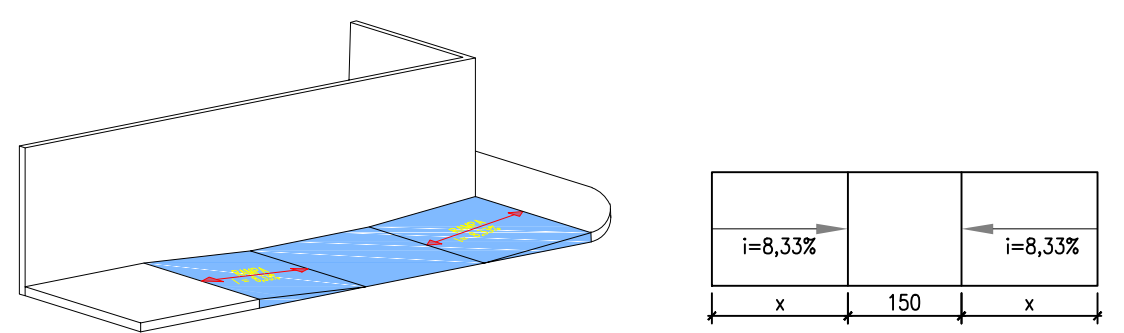


Obs.:  
1- O valor de x deve ser calculado em função da declividade de cada passeio, a ser verificado durante a execução;  
2- Não executar rebaixamento em frente à entrada de portas e garagens.

DETALHAMENTO – REBAIXAMENTO TOTAL  
SEM ESC


| LEGENDA |                                    |  |
|---------|------------------------------------|--|
| SÍMBOLO | DESCRIÇÃO                          |  |
|         | PAVIMENTAÇÃO POLIÉDRICA A EXECUTAR |  |
|         | SARJETA                            |  |
|         | PASSEIO A EXECUTAR                 |  |
|         | MEIO-FIO A EXECUTAR                |  |
|         | ENCABEÇAMENTO                      |  |
|         | REBAIXAMENTO TOTAL DO PASSEIO      |  |
|         | PAVIMENTAÇÃO POLIÉDRICA EXISTENTE  |  |
|         | RUA SEM PAVIMENTAÇÃO               |  |

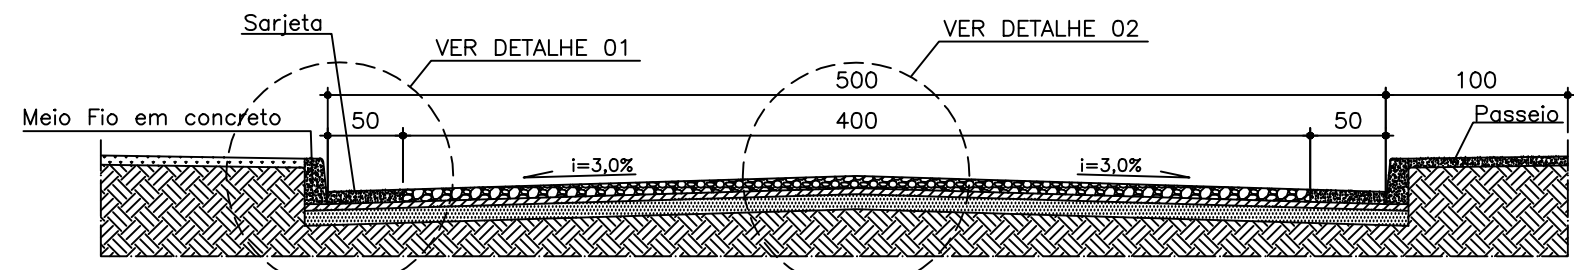

CORTE TRANSVERSAL DA PISTA DE ROLAMENTO  
ESC 1/50

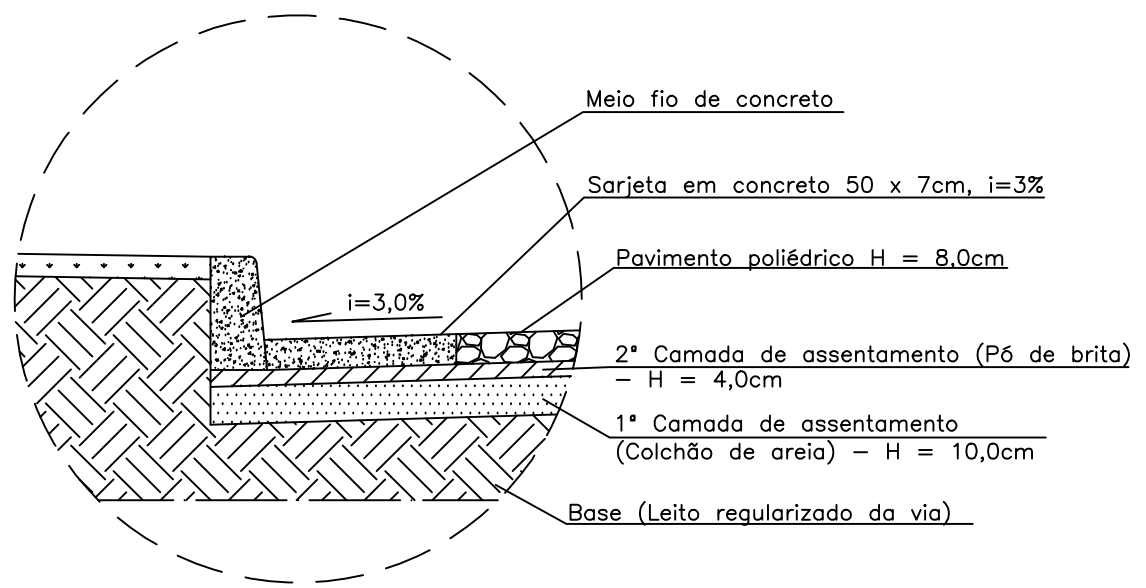

DETALHE 01 – MEIO FIO E SARJETA  
ESC 1/20

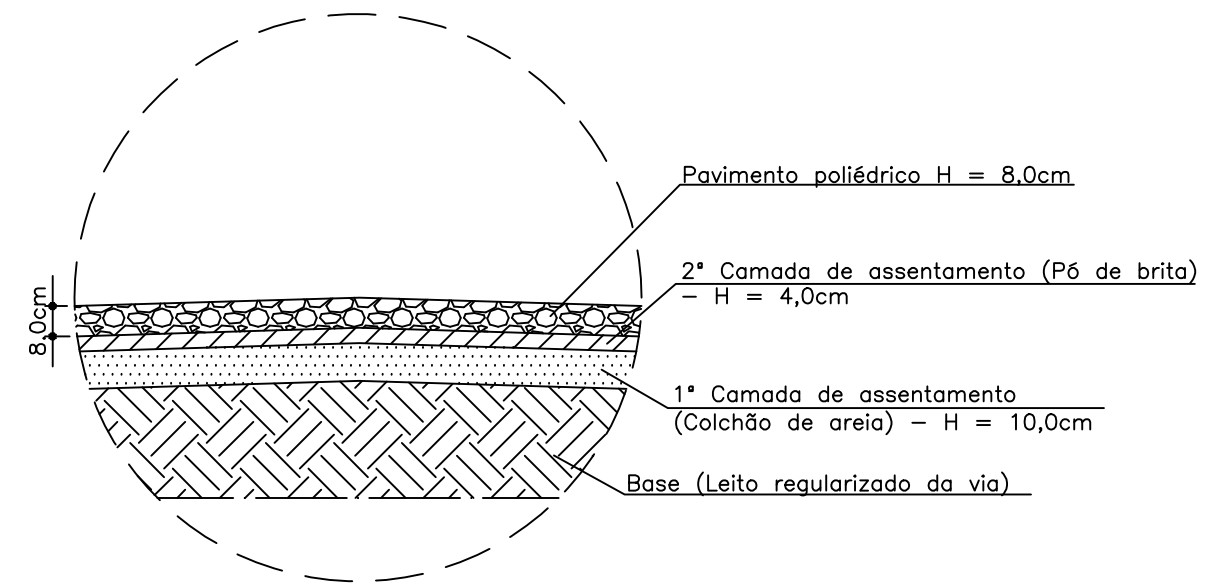

DETALHE 02 – CORTE CAMADAS  
ESC 1/20

PROJETO: CALÇAMENTO  
RUA 1 QUILOMBO

PROPRIETÁRIO



MUNICÍPIO DE CARMO DA MATA/MG  
CNPJ: 18.312.967/0001-93

REPRESENTANTE LEGAL:

MÔNICA BORGES DE SOUSA  
PREFEITA MUNICIPAL

PROJETO

DESCRIÇÃO:

PROJETO DE CALÇAMENTO

RESPONSÁVEL TÉCNICO:

RODRIGO DA SILVA RODRIGUES  
ENGENHEIRO CIVIL  
CREA 250216/D

OBSERVAÇÕES:  
AS ESCALAS ESTÃO INDICADAS EM PROJETO.


DATA:  
05/08/2025

PRANCHA:  
02/05




**DETALHE 01 - MED FIO E SANFUELO**


**DETALHE 02 - CORTE CHAMAS**

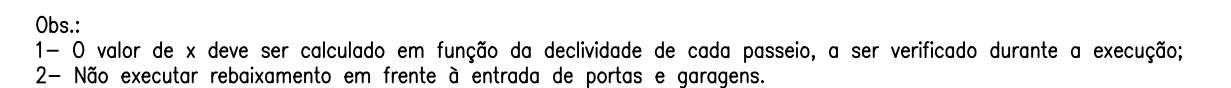

## SEM ESC

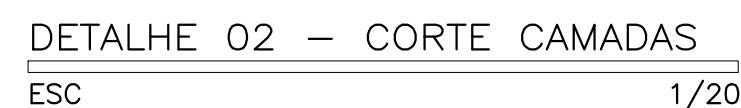


|                                                                          |                                                                                                  |   |
|--------------------------------------------------------------------------|--------------------------------------------------------------------------------------------------|---|
| <div>PROJETO: CALÇAMENTO</div> <div>RUA ENTRADA DA IGREJA QUILOMBO</div> |                                                                                                  |   |
| PROPRIETÁRIO                                                             | <div></div> | <div>REPRESENTANTE LEGAL:</div> <div>MÔNICA BORGES DE SOUSA</div> <div>PREFEITA MUNICIPAL</div>                            |
|                                                                          | <div>MUNICÍPIO DE CARMO DA MATA/MG</div> <div>CNPJ: 18.312.967/0001-93</div>                     |   |
| PROJETO                                                                  | <div>DESCRIÇÃO:</div> <div>PROJETO DE CALÇAMENTO</div>                                           | <div>RESPONSÁVEL TÉCNICO:</div> <div>RODRIGO DA SILVA RODRIGUES</div> <div>ENGENHEIRO CIVIL</div> <div>CREA 250216/D</div> |
|                                                                          | <div>OBSERVAÇÕES:</div> <div>AS ESCALAS ESTÃO INDICADAS EM PROJETO.</div>                        |   |
|                                                                          |                                                                                                  | <div>DATA:</div> <div>04/08/2025</div> <div>PRANCHA:</div> <div>03/05</div>                                                |

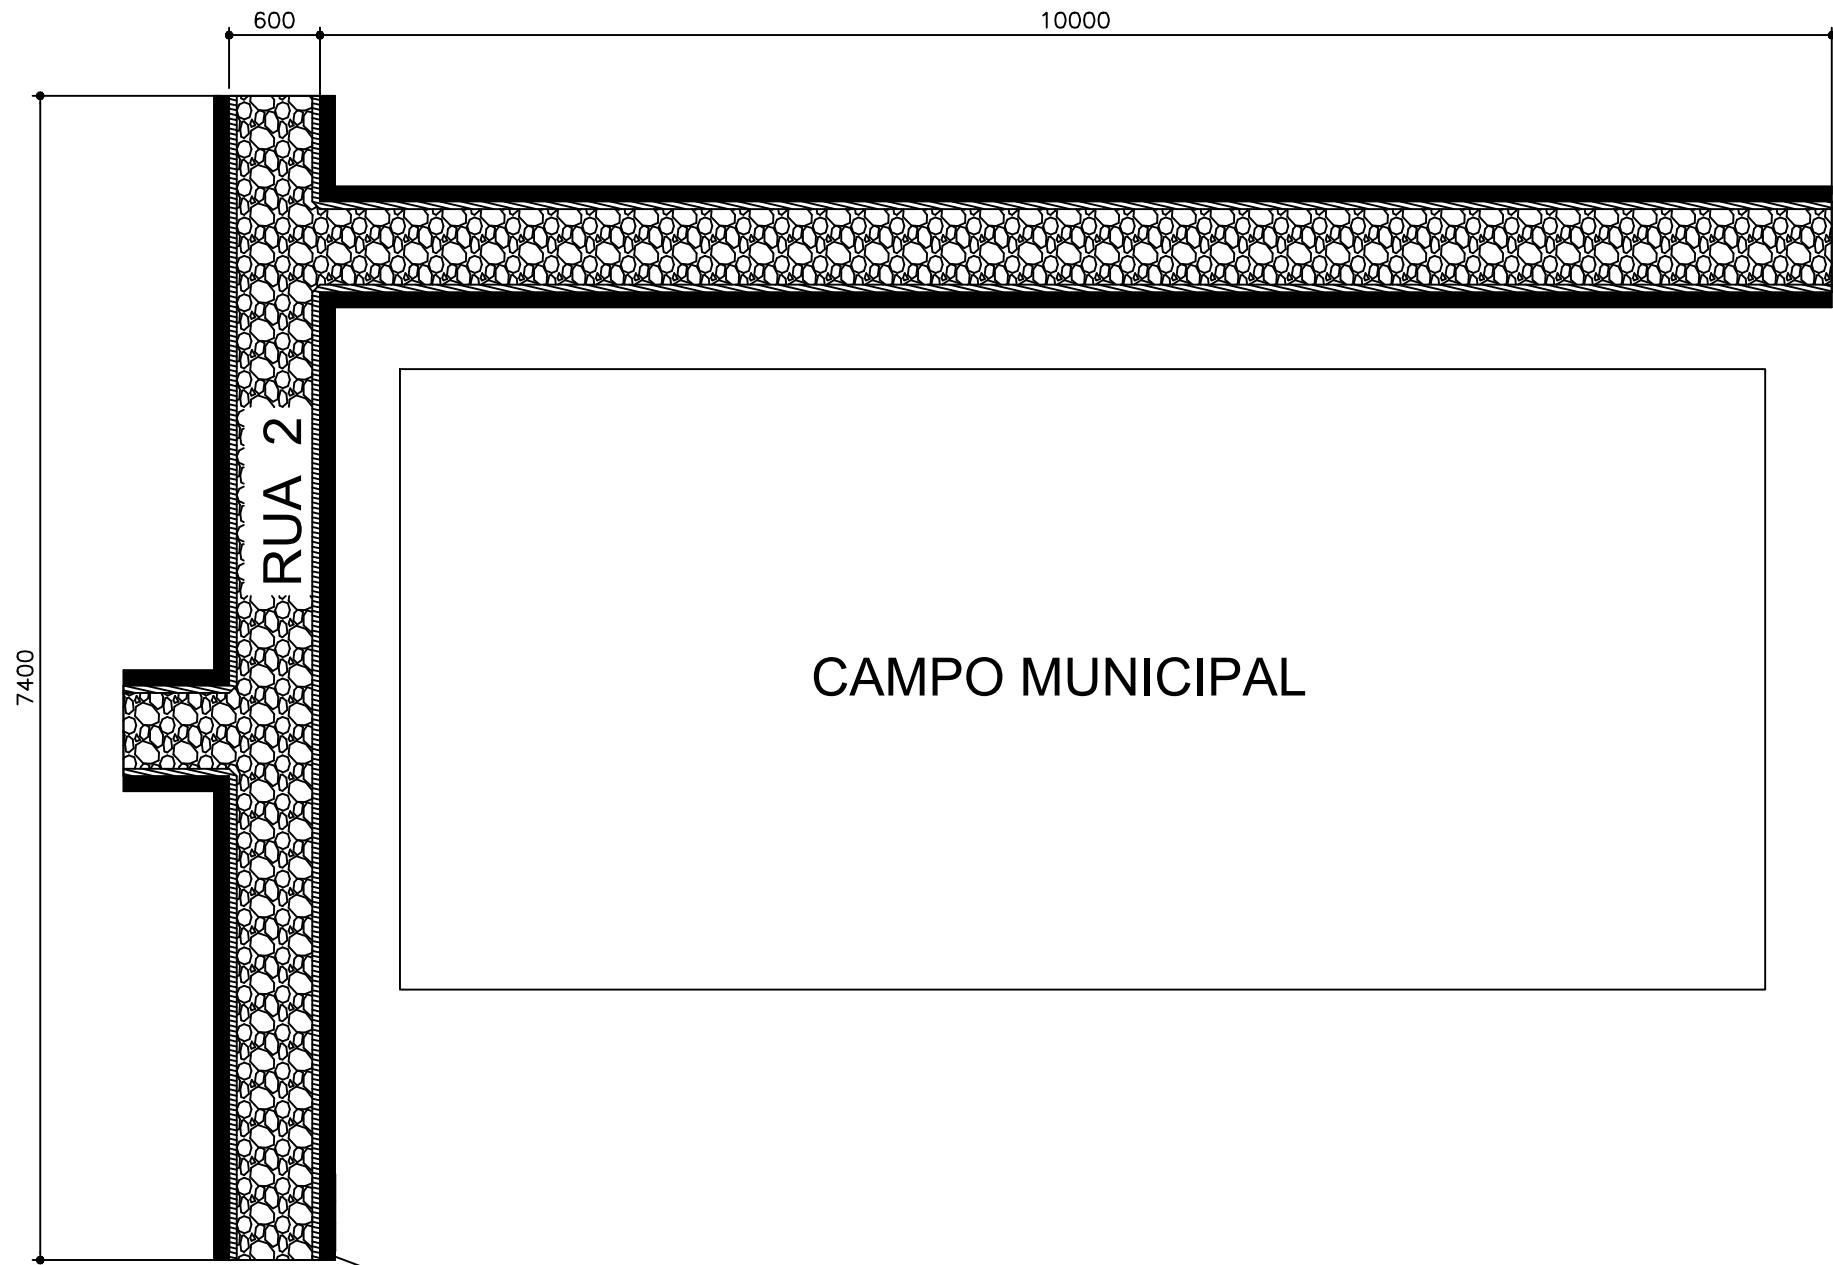


Observação:  
Iniciar a partir do calçamento poliédrico existente

PAVIMENTAÇÃO POLIÉDRICA  
ESC 1/500

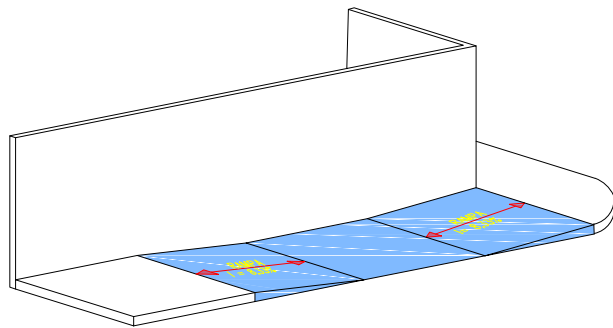


Obs.:  
1- O valor de x deve ser calculado em função da declividade de cada passeio, a ser verificado durante a execução;  
2- Não executar rebaxamento em frente à entrada de portas e garagens.


DETALHAMENTO — REBAIXAMENTO TOTAL  
SEM ESC

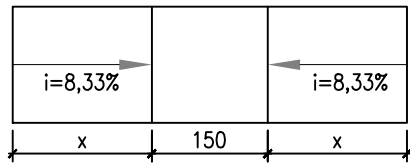


| LEGENDA |                                    |  |
|---------|------------------------------------|--|
| SÍMBOLO | DESCRIÇÃO                          |  |
|         | PAVIMENTAÇÃO POLIÉDRICA À EXECUTAR |  |
|         | SARJETA                            |  |
|         | PASSEIO À EXECUTAR                 |  |
|         | MEIO-FIO À EXECUTAR                |  |
|         | ENCABEÇAMENTO                      |  |
|         | REBAIXAMENTO TOTAL DO PASSEIO      |  |
|         | PAVIMENTAÇÃO EM BLOQUETE EXISTENTE |  |

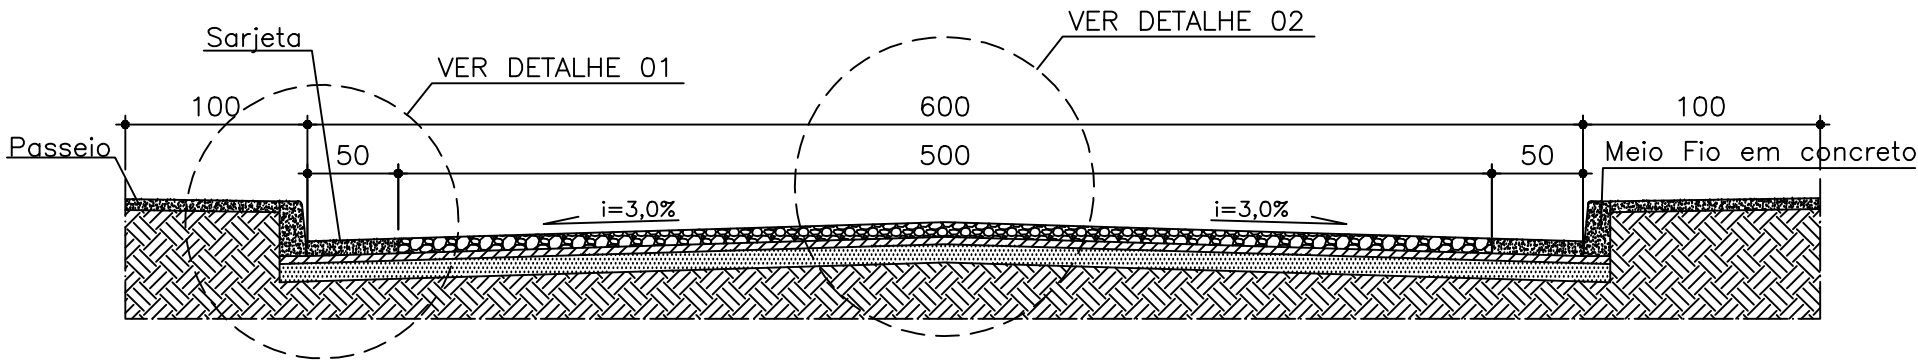

CORTE TRANSVERSAL DA PISTA DE ROLAMENTO

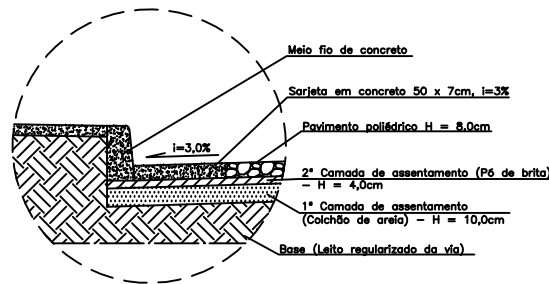

DETALHE 01 — MEIO FIO E SARJETA  
ESC 1/20

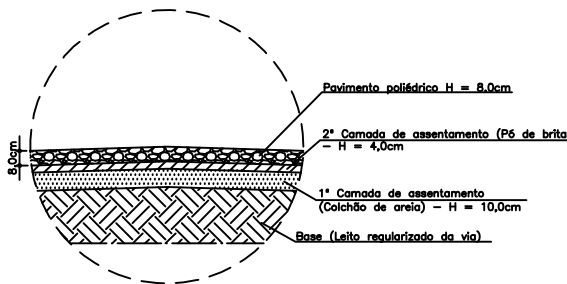

DETALHE 02 — CORTE CAMADAS  
ESC 1/20

PROJETO: CALÇAMENTO  
RUA 2 QUILOMBO

PROPRIETÁRIO



MUNICÍPIO DE CARMO DA MATA/MG  
CNPJ: 18.312.967/0001-93

REPRESENTANTE LEGAL:

MÔNICA BORGES DE SOUSA  
PREFEITA MUNICIPAL

PROJETO


DESCRIÇÃO:  
  
PROJETO DE CALÇAMENTO

RESPONSÁVEL TÉCNICO:



RODRIGO DA SILVA RODRIGUES  
ENGENHEIRO CIVIL  
CREA 250216/D

OBSERVAÇÕES:  
  
AS ESCALAS ESTÃO INDICADAS EM PROJETO.

DATA:  
05/08/2025  
PRANCHA:  
04/05

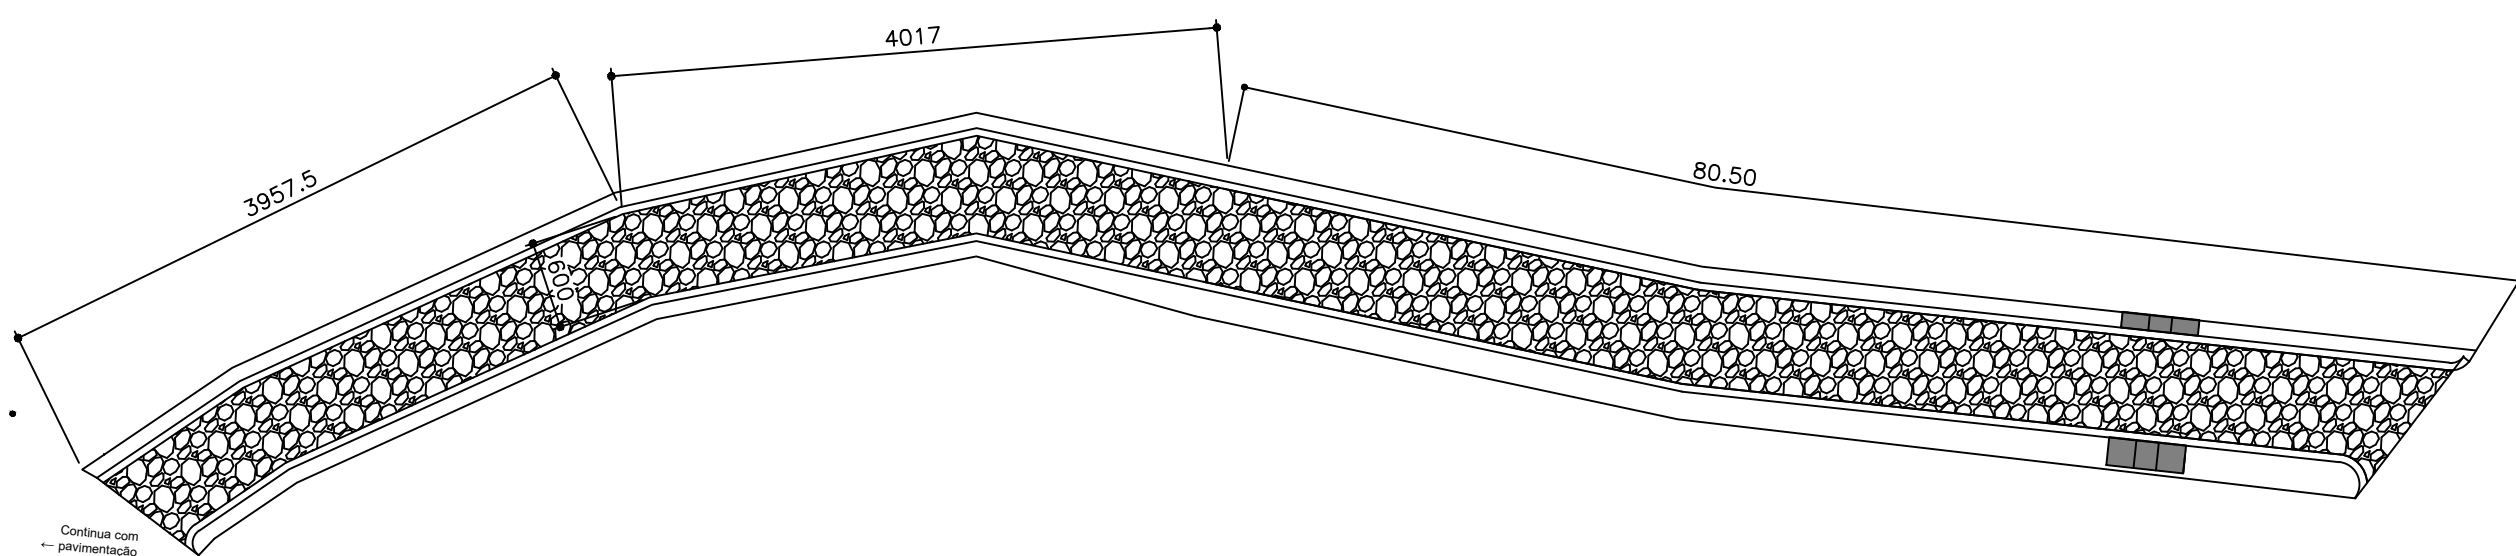


Observação:  
Iniciar a partir do calçamento existente

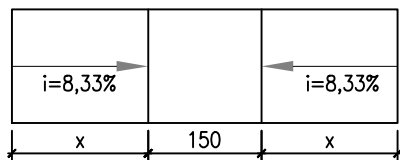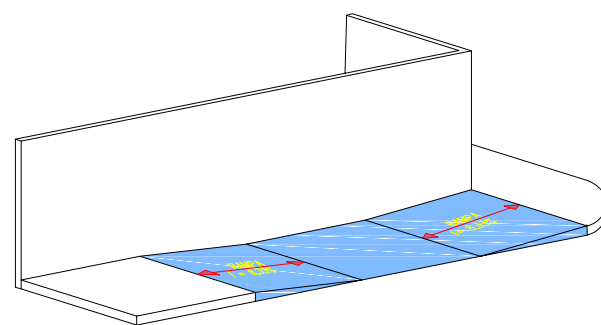


Obs.:  
1- O valor de x deve ser calculado em função da declividade de cada passeio, a ser verificado durante a execução;  
2- Não executar rebaixamento em frente à entrada de portas e garagens.

DETALHAMENTO — REBAIXAMENTO TOTAL  
SEM ESC


| LEGENDA |                                    |  |
|---------|------------------------------------|--|
| SÍMBOLO | DESCRIÇÃO                          |  |
|         | PAVIMENTAÇÃO POLIÉDRICA À EXECUTAR |  |
|         | SARJETA                            |  |
|         | PASSEIO À EXECUTAR                 |  |
|         | MEIO-FIO À EXECUTAR                |  |
|         | ENCABEÇAMENTO                      |  |
|         | REBAIXAMENTO TOTAL DO PASSEIO      |  |
|         | PAVIMENTAÇÃO POLIÉDRICA EXISTENTE  |  |

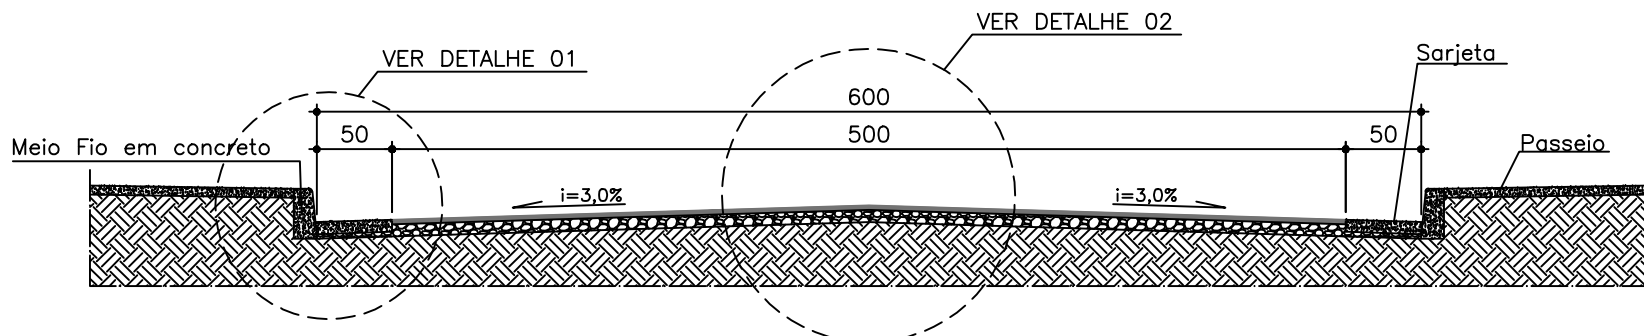

CORTE TRANSVERSAL DA PISTA DE ROLAMENTO  
ESC 1/50

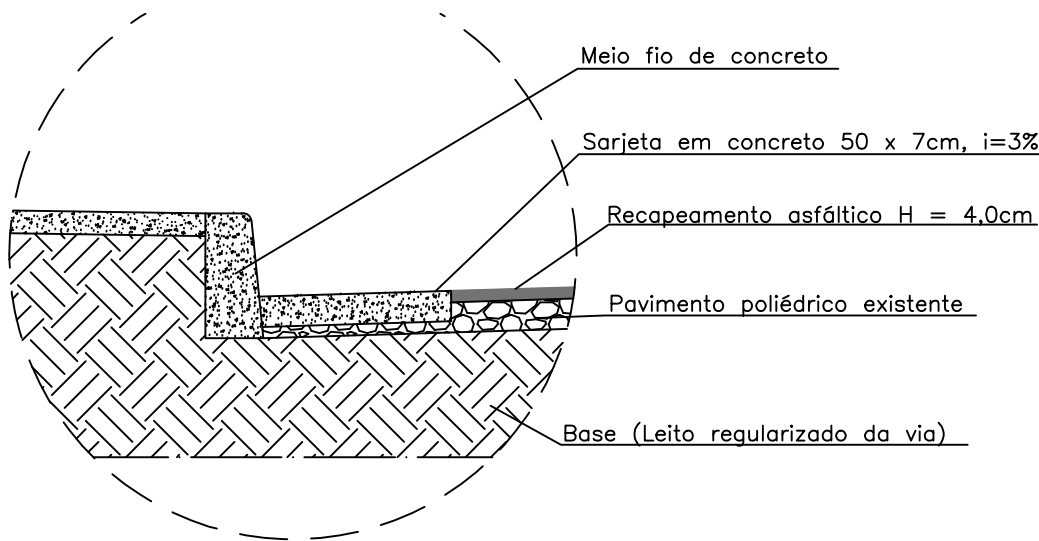

DETALHE 01 — MEIO FIO E SARJETA  
ESC 1/20

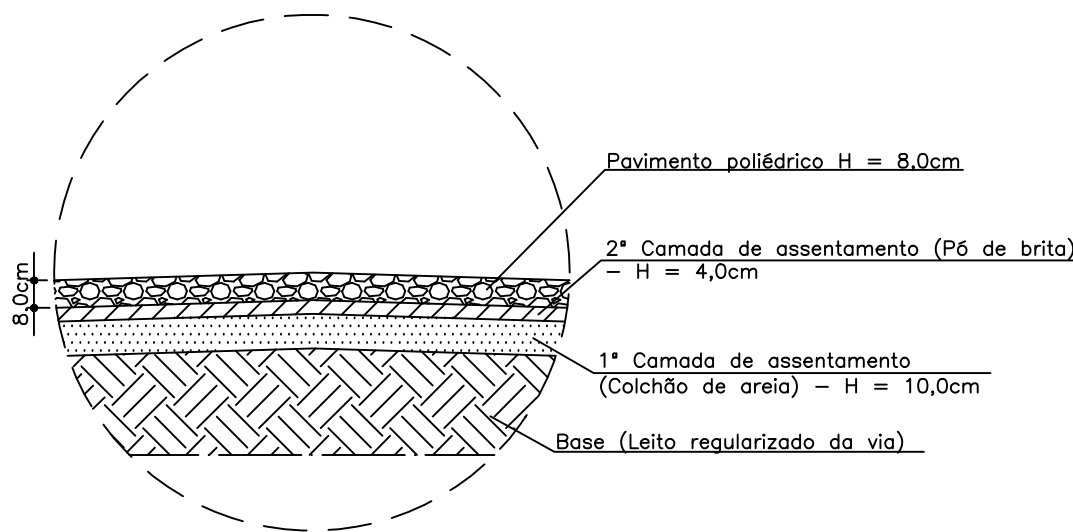

DETALHE 02 — CORTE CAMADAS  
ESC 1/20

PROJETO: RECAPEAMENTO ASFÁLTICO  
RUA 3 QUILOMBO

|                                        |                                                           |                                                                  |
|----------------------------------------|-----------------------------------------------------------|------------------------------------------------------------------|
| PROPRIETÁRIO                           |                                                           | REPRESENTANTE LEGAL:                                             |
|                                        | MUNICÍPIO DE CARMO DA MATA/MG<br>CNPJ: 18.312.967/0001-93 | MÔNICA BORGES DE SOUSA<br>PREFEITA MUNICIPAL                     |
| PROJETO                                | DESCRIÇÃO:                                                | RESPONSÁVEL TÉCNICO:                                             |
|                                        | PROJETO DE CALÇAMENTO                                     | RODRIGO DA SILVA RODRIGUES<br>ENGENHEIRO CIVIL<br>CREA 250.216/D |
| OBSERVAÇÕES:                           |                                                           | DATA:                                                            |
| AS ESCALAS ESTÃO INDICADAS EM PROJETO. |                                                           | 05/08/2025                                                       |
|                                        |                                                           | PRANCHA:                                                         |
|                                        |                                                           | 05/05                                                            |