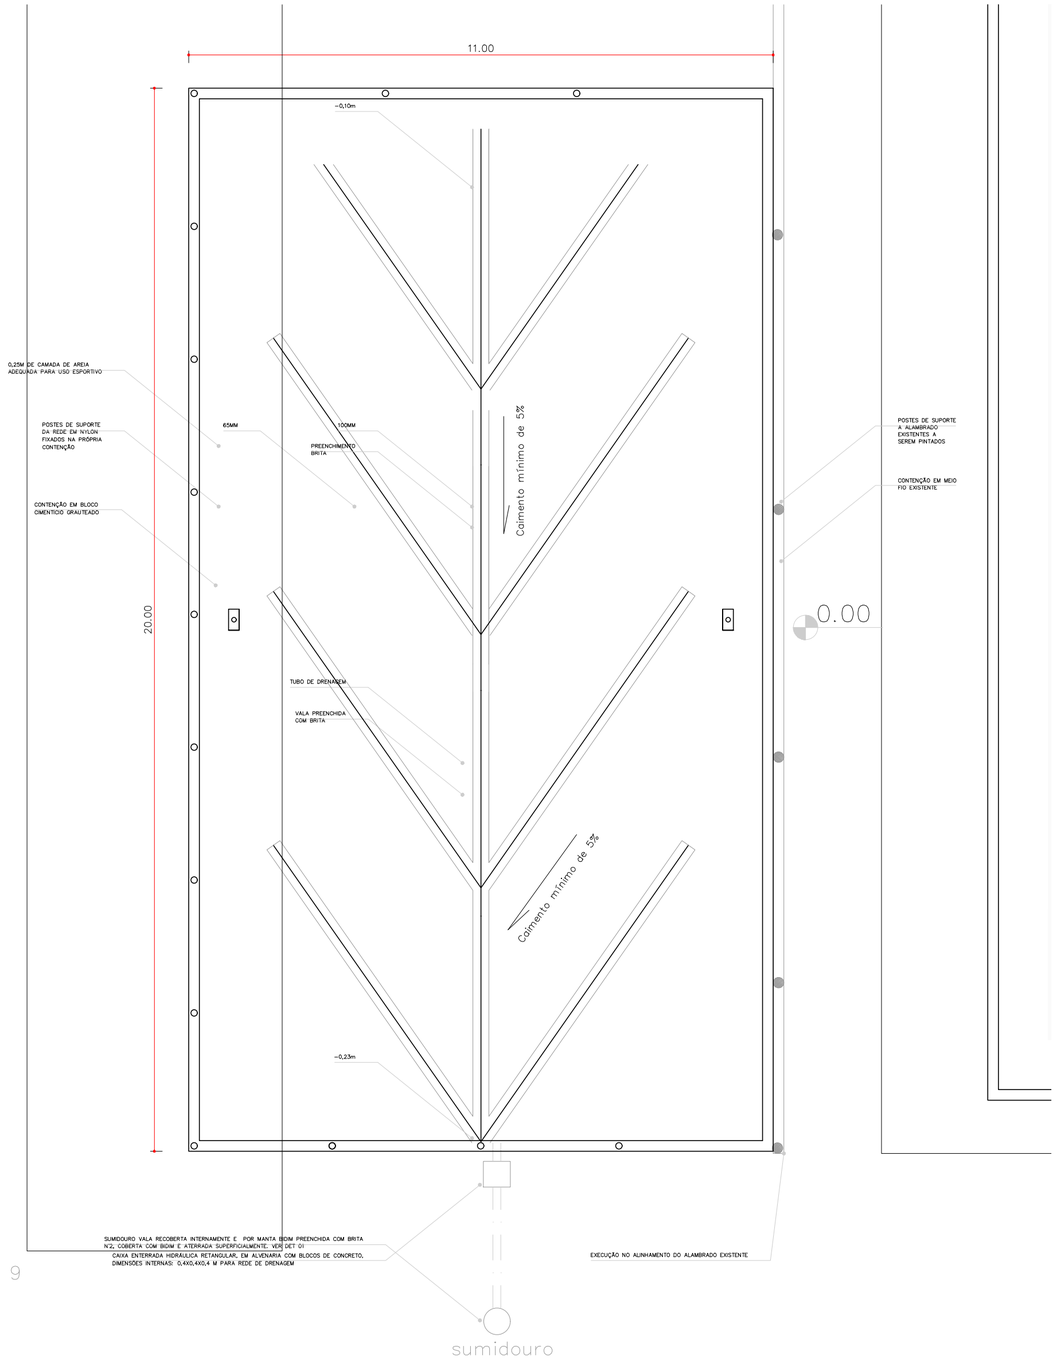
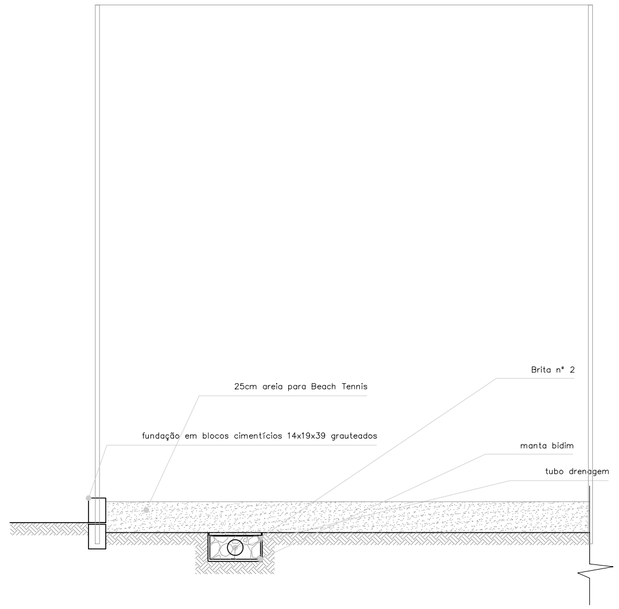


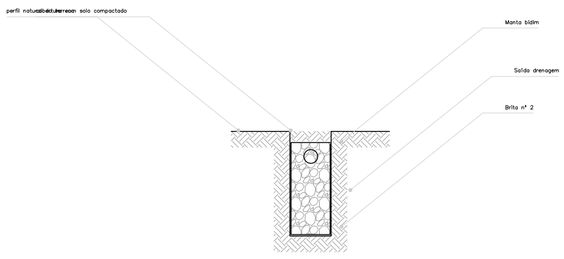

DET. DRENAGEM

ESCALA 1:75



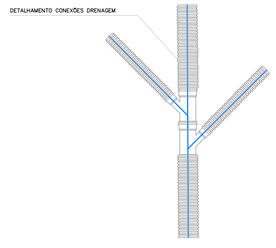

DET. 02 – SIST DRENAGEM

ESCALA 1:50




DET. 01– SUMIDORO

ESCALA 1:50




DET. 03 – CONEXÃO SIST DRENAGEM

ESCALA 1:50

PROJETO

CONSTRUÇÃO QUADRA DE AREIA

PROPRIETÁRIO

MUNICÍPIO DE CARMO DA MATA/MG
CNPJ: 18.312.967/0001-93

APROVADO POR:

MÔNICA BORGES
MUNICIPAL

PROJETO

DESCRIÇÃO:
**CONSTRUÇÃO QUADRA DE AREIA**

Documento assinado digitalmente
gov.br
**BEATRIZ CARDOSO LUCHINI**
Data: 11/08/2026 15:42:47-0300
Verifique em https://validar.iti.gov.br

RESPONSÁVEL TÉCNICO:

BEATRIZ CARDOSO LUCHINI
ARQUITETA E URBANISTA
CAU A233469-0

LOCALIZAÇÃO

| PRAÇA DE ESPORTES MUNICIPAL | BAIRRO: CENTRO | LOTE: – | REV: 001 |
|---|---|---|---|

ÁREAS

| LOTE | TO | OBSERVAÇÕES: |
|---|---|---|
| 7595 m² | – | |
| EXISTENTE | CA | |
| – | – | |
| ÁREA EDIFICAÇÃO | ESCALA | |
| 170 m² | INDICADAS | |
| TOTAL | DESENHO | |
| – | BEATRIZ CARDOSO LUCHINI | |
| | DATA | PRANCHA |
| | JUNHO/2026 | 01/02 |