



Latitude: 20°29'8.05"S
Longitude: 44°53'32.59"E

Latitude: 20°29'7.77"S
Longitude: 44°53'32.61"E

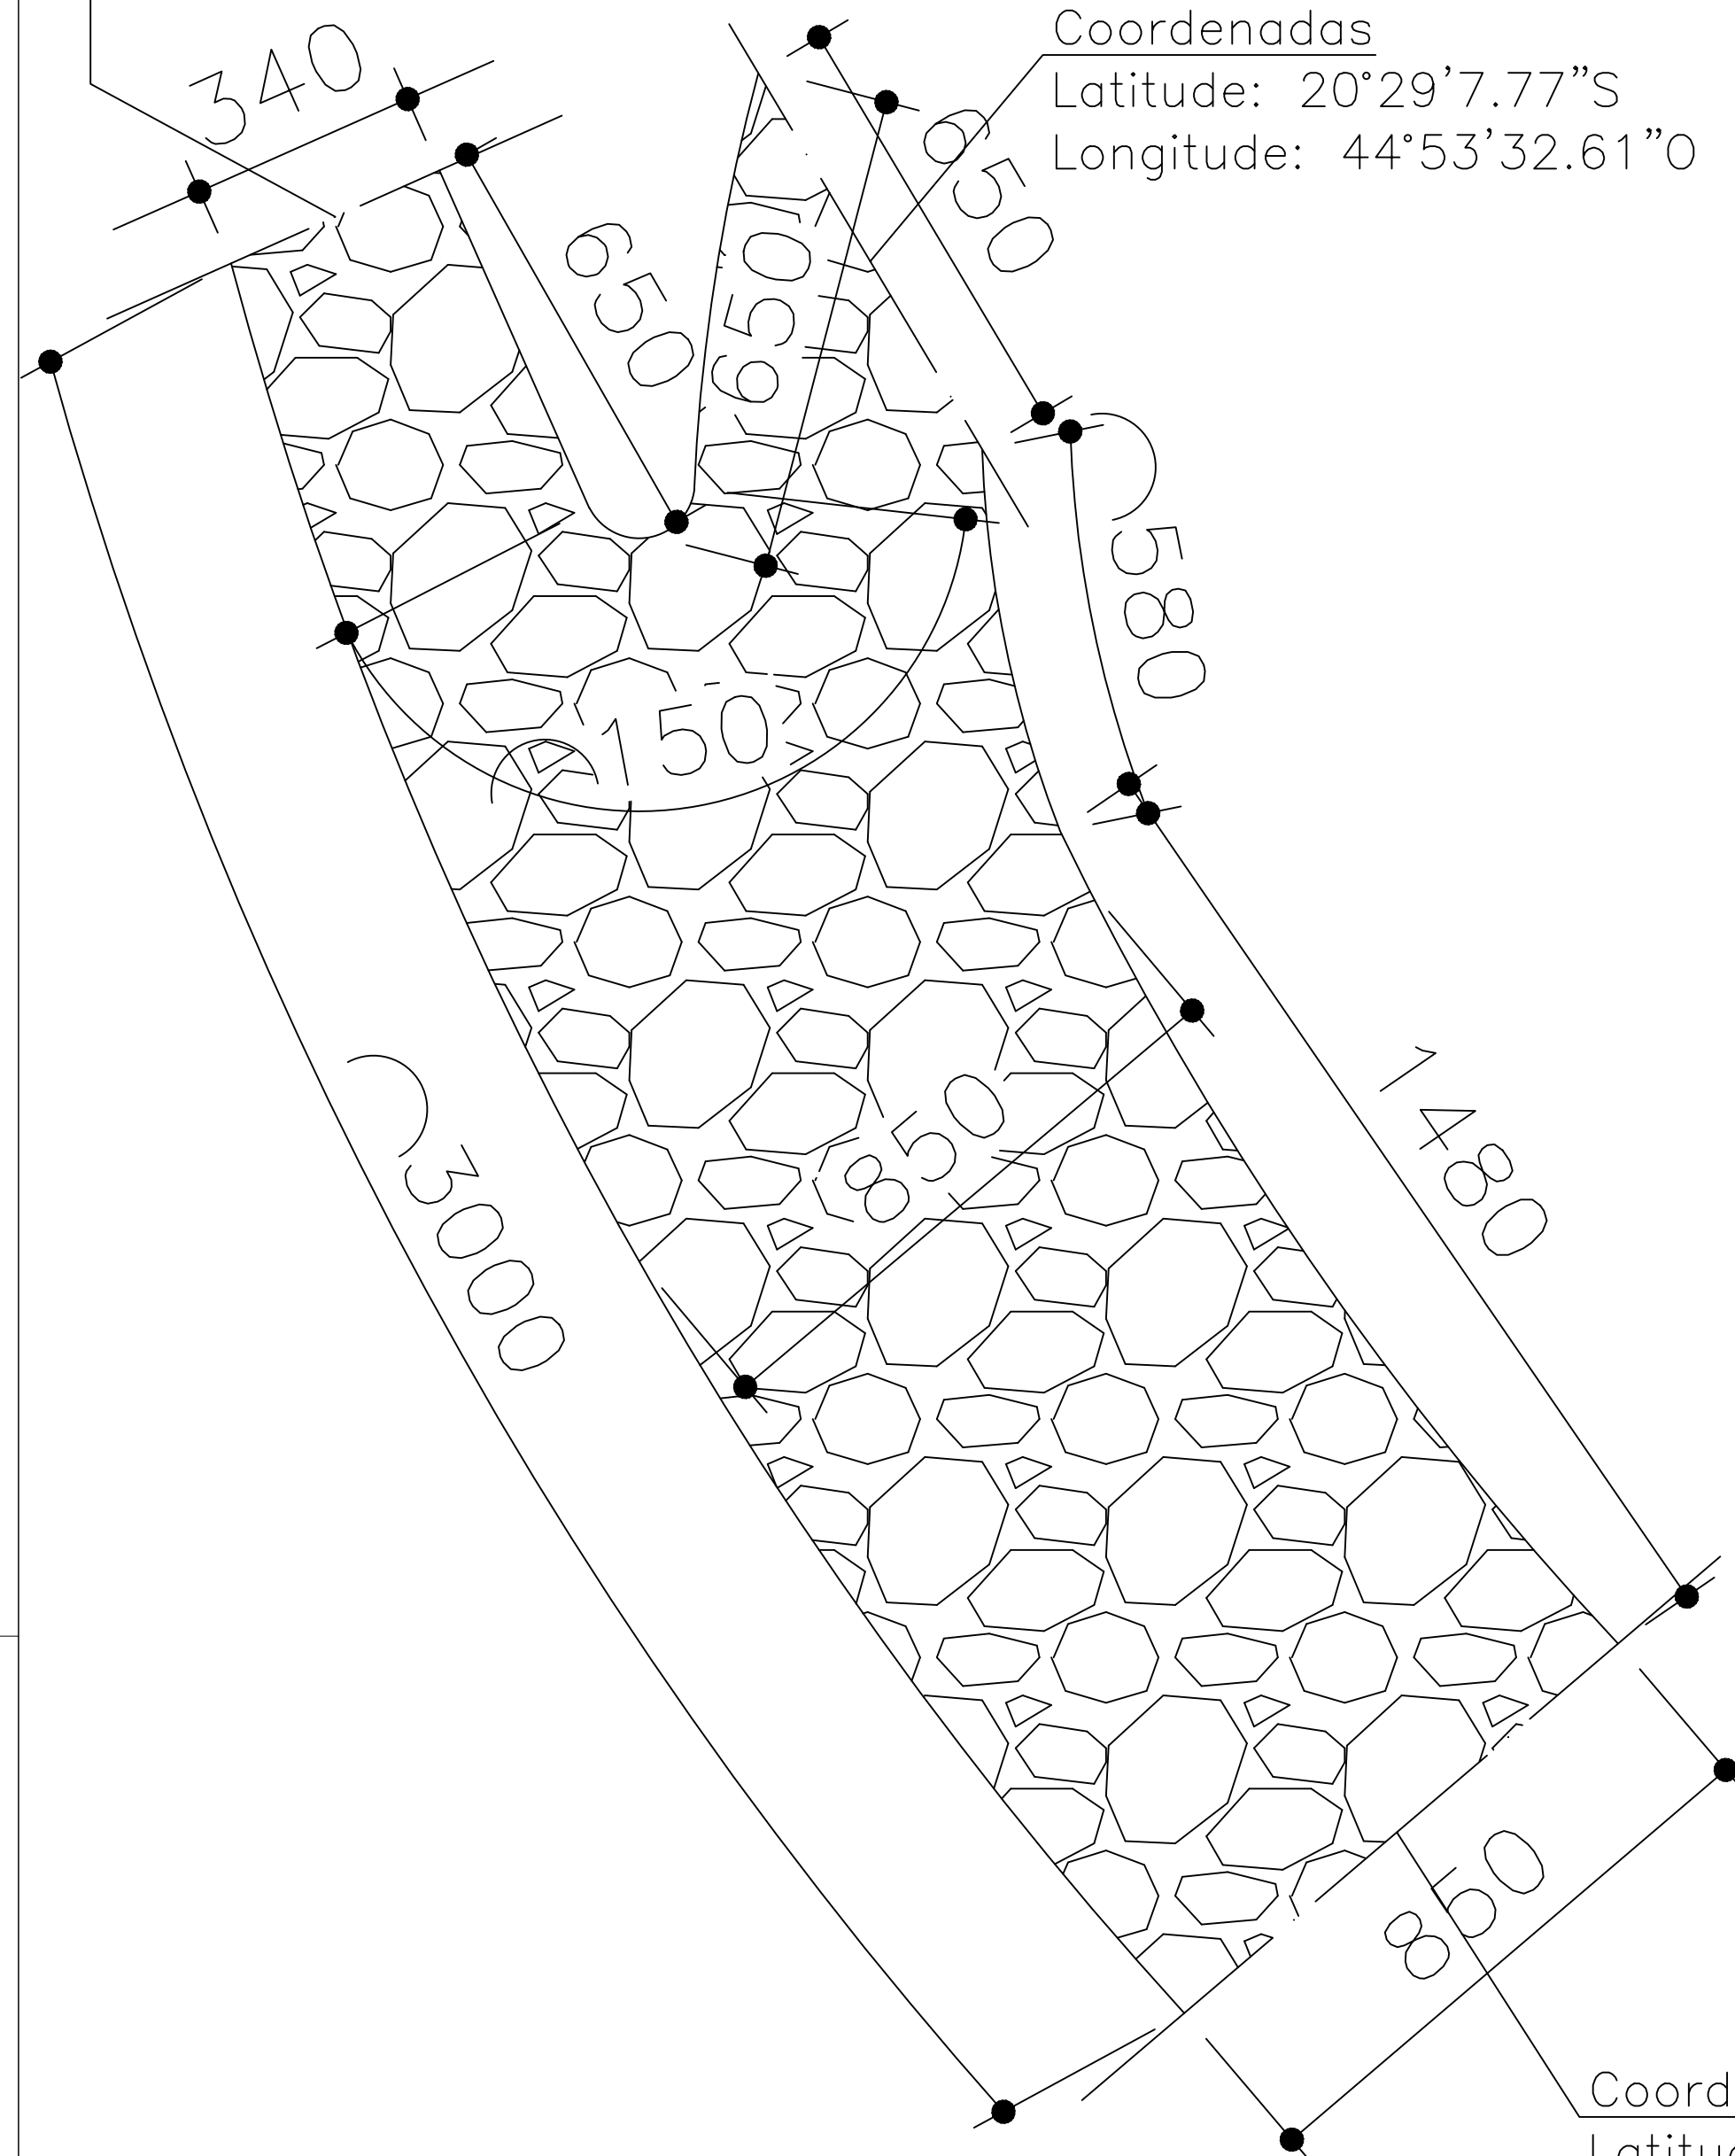


Latitude: 20°29'7.56"S
Longitude: 44°53'31.64"O

ESC 1/100

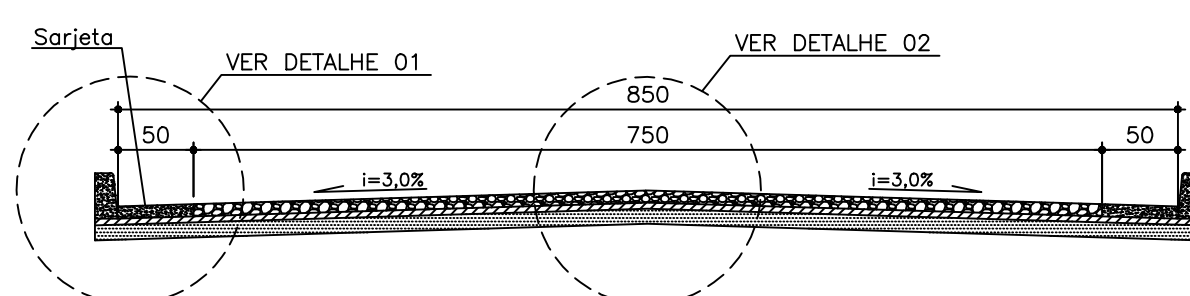


ESC 1/50

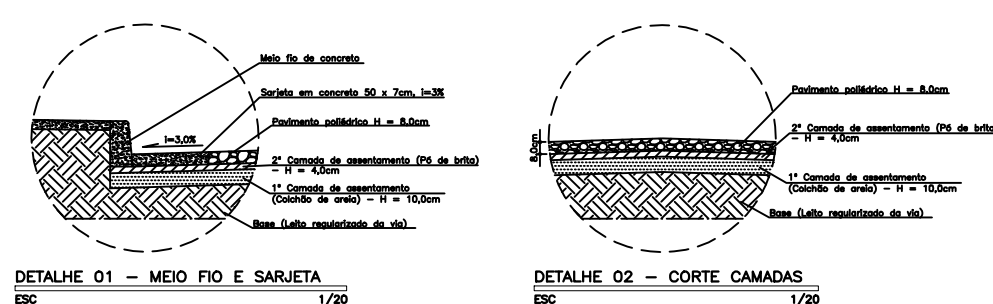

LEGENDA E QUANTIDADES		
SÍMBOLO	DESCRIÇÃO	QUANTIDADE
	PAVIMENTO EM PEDRAS POLIÉDRICAS	202,47 m²
	SARJETA	63,75 m
	MEIO FIO E TRAVAMENTOS À EXECUTAR	115,75 m



ESC SEM ESC.

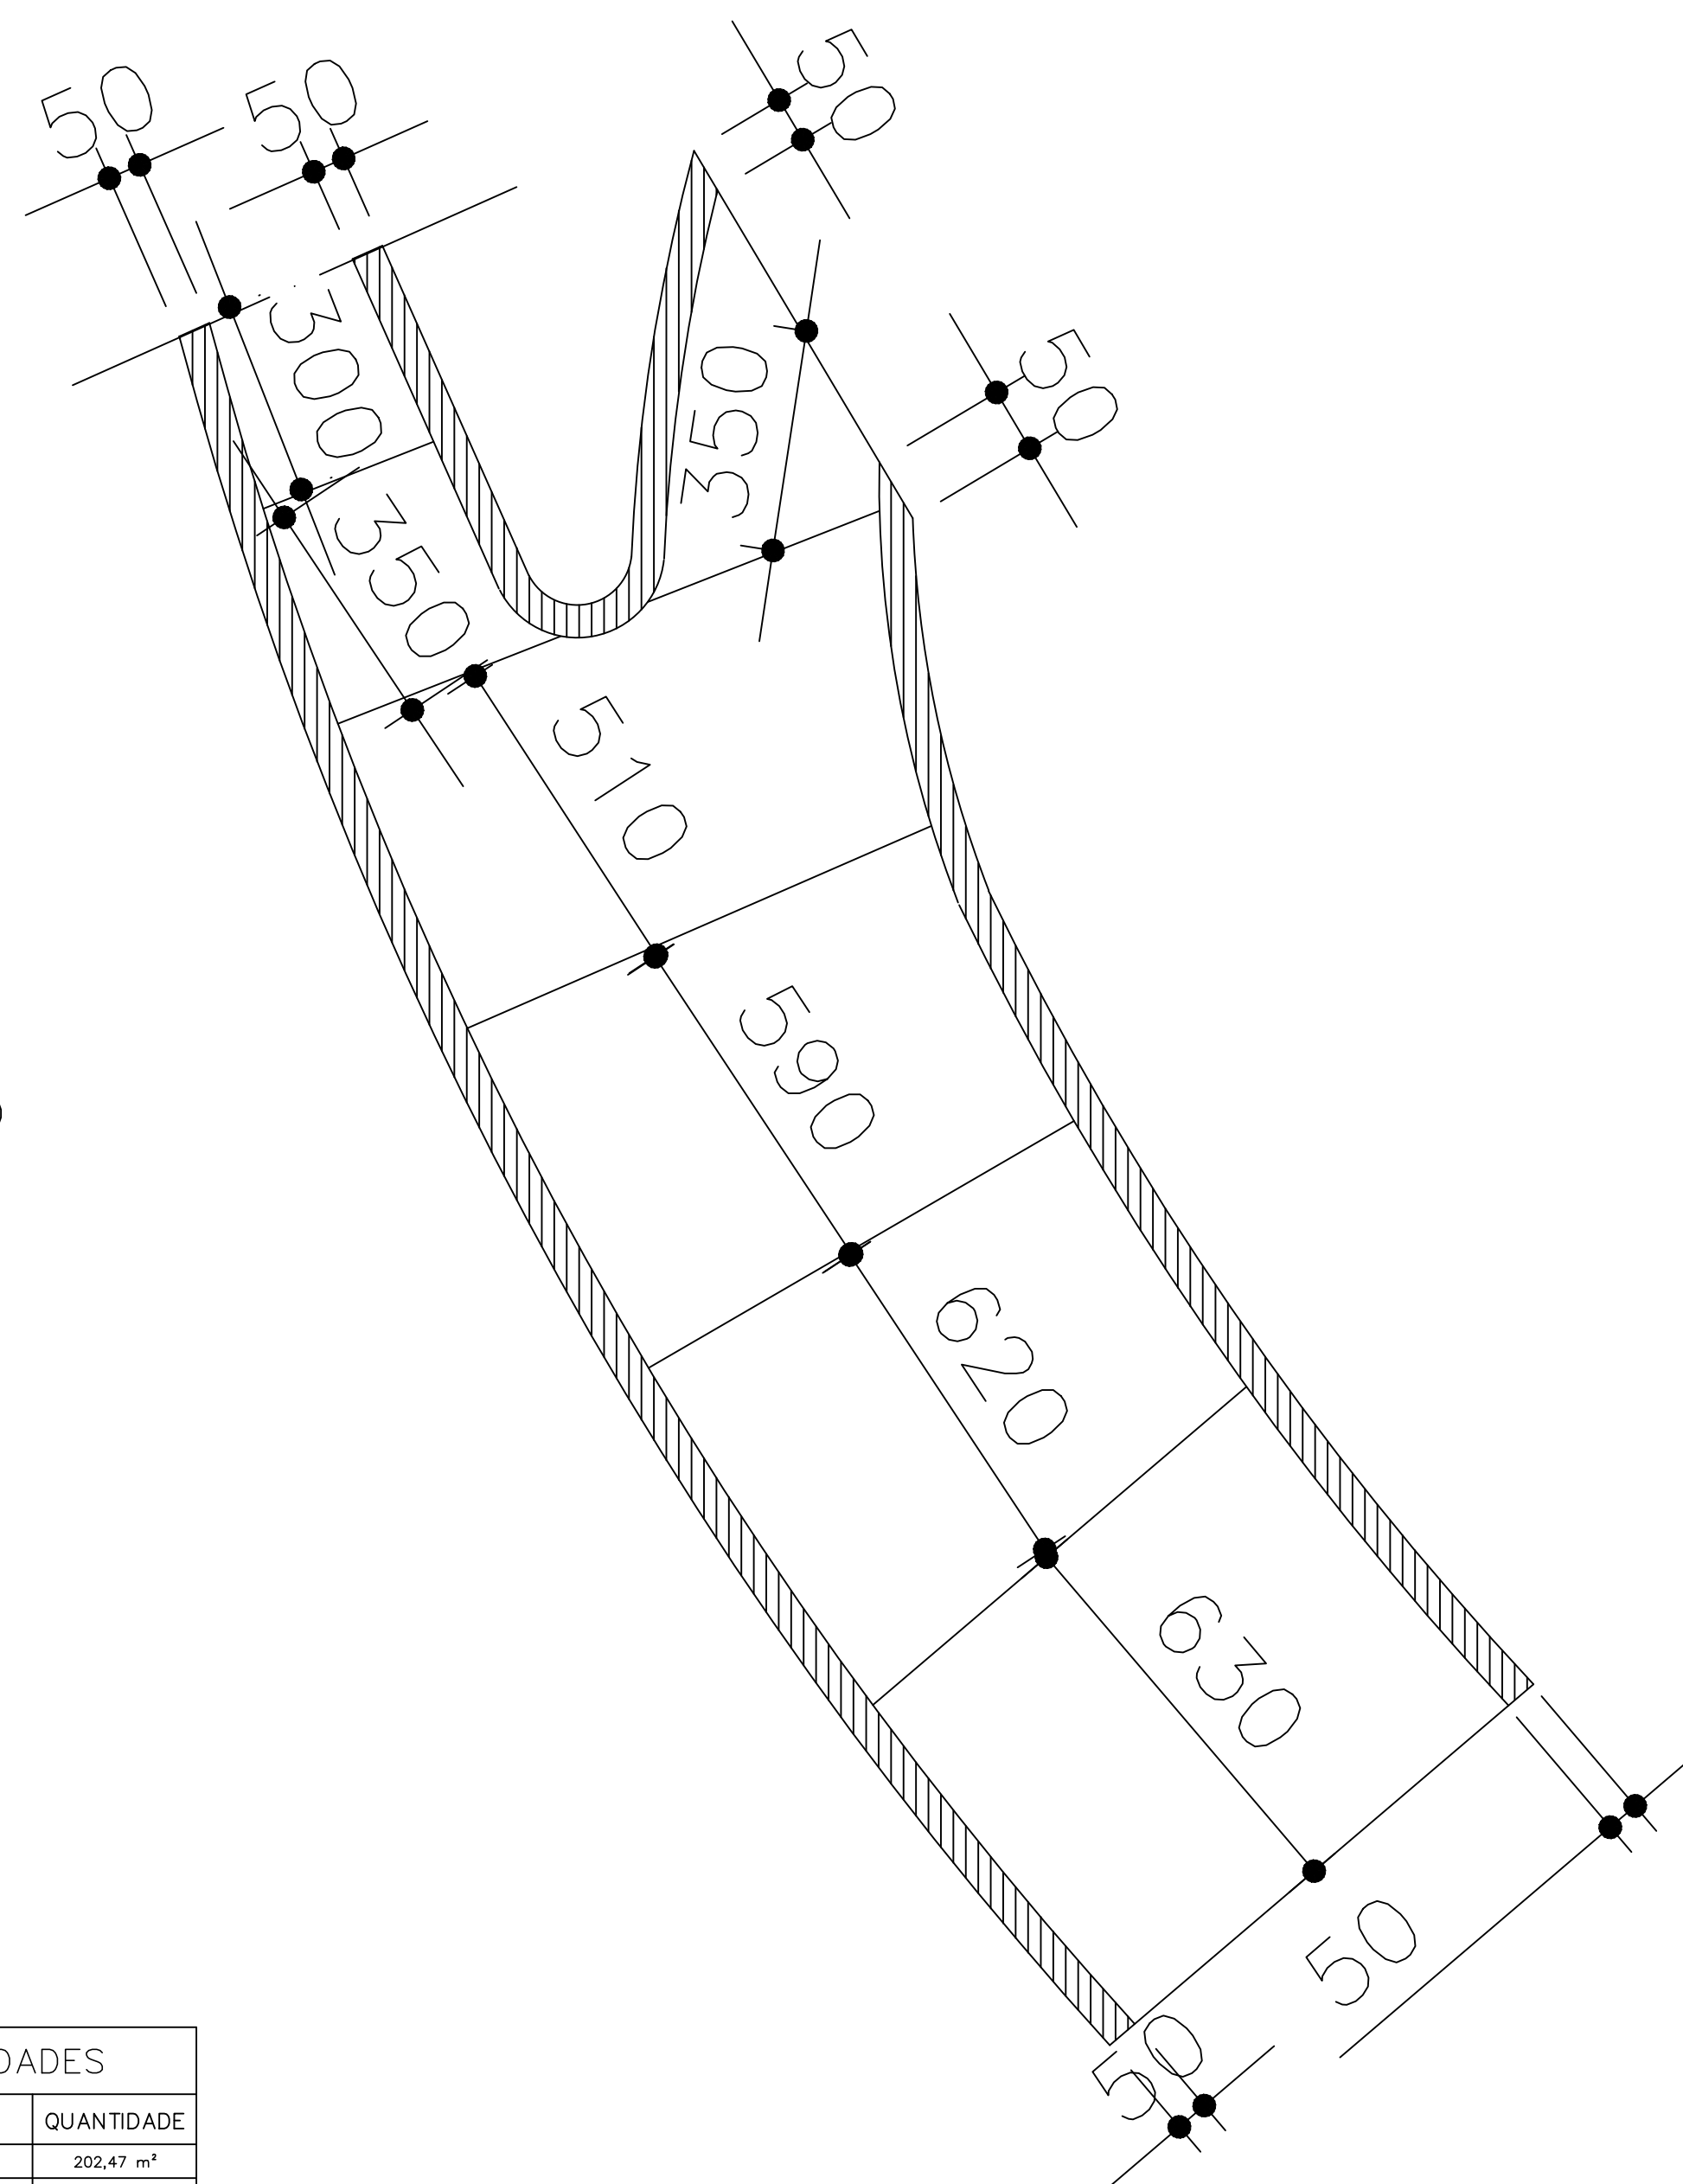

ESC 1/100

ASSUNTO:	FOLHA
Calçamento poliédrico em trecho após o viaduto da linha férrea da Comunidade do Riacho	01/01
DADOS DA OBRA: ENDEREÇO: LOGRADOURO: COMUNIDADE DO RIACHO CIDADE: CARMO DA MATA/MG	BAIRRO: ZONA RURAL
CONTRATANTE	APROVADO POR:
 MUNICÍPIO DE CARMO DA MATA/MG CNPJ: 18.312-967/0001-74 ENDEREÇO: PRAÇA PRESIDENTE VARGAS N° 190 CENTRO - CARMO DA MATA - MG TELEFONE: (37) 3331 - 9890	MÔNICA BORGES DE SOUSA PREFEITA MUNICIPAL
DESCRIÇÃO: Calçamento poliédrico em trecho após o viaduto da linha férrea da Comunidade do Riacho	RESPONSÁVEL TÉCNICO ELIAS FERREIRA PIASSI ENGENHEIRO CIVIL - CREA: 211.134/
CONTEÚDO: PROJETO BÁSICO, CORTE TRANSVERSAL DA PISTA, DETALHE DO MEIO FIO, SARJETA E CAMADAS, DEMARCAÇÕES DOS CORDÕES DE TRAVAMENTO E CROQUI DE LOCALIZAÇÃO.	