




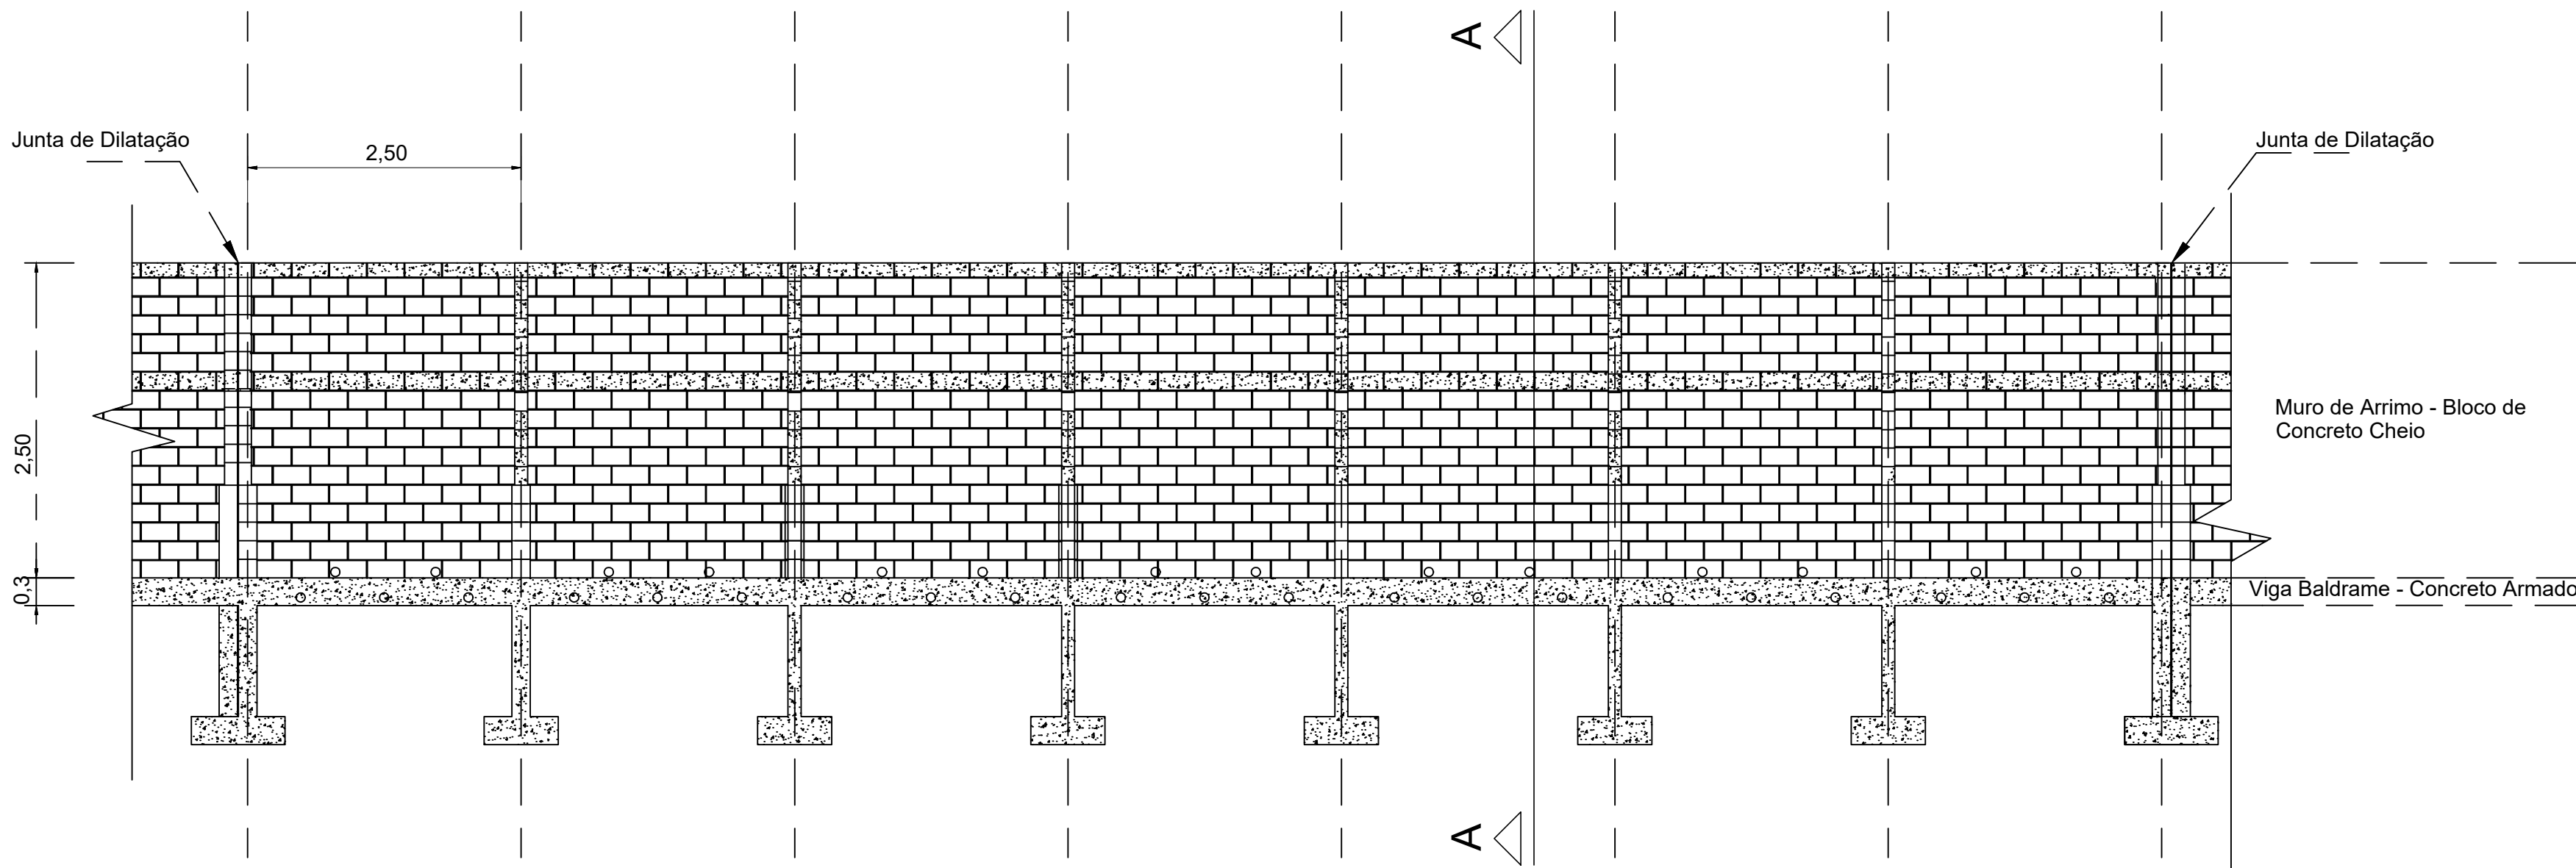


1 Vista Frontal
Sem escala

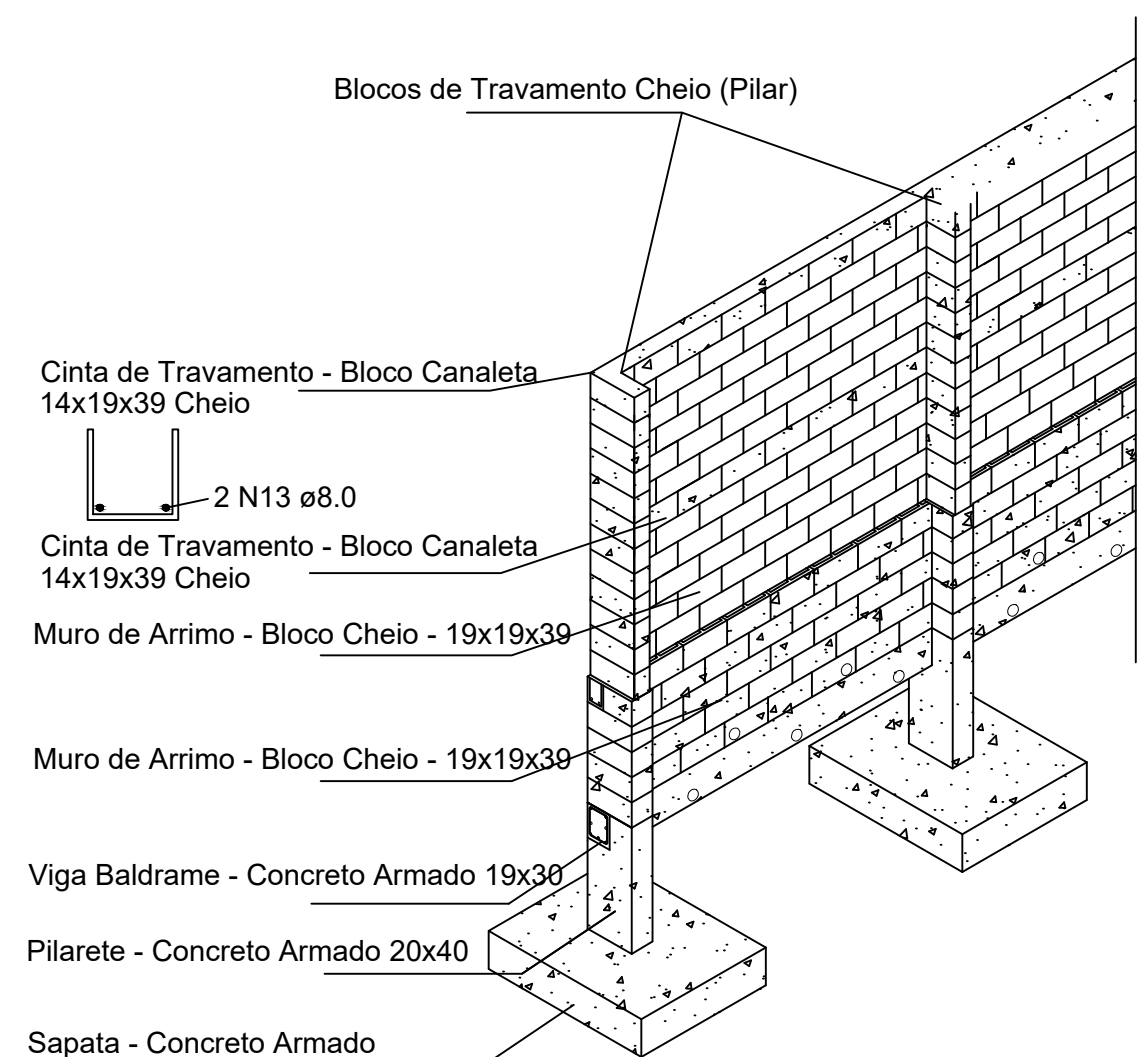


3 Perspectiva
Sem escala

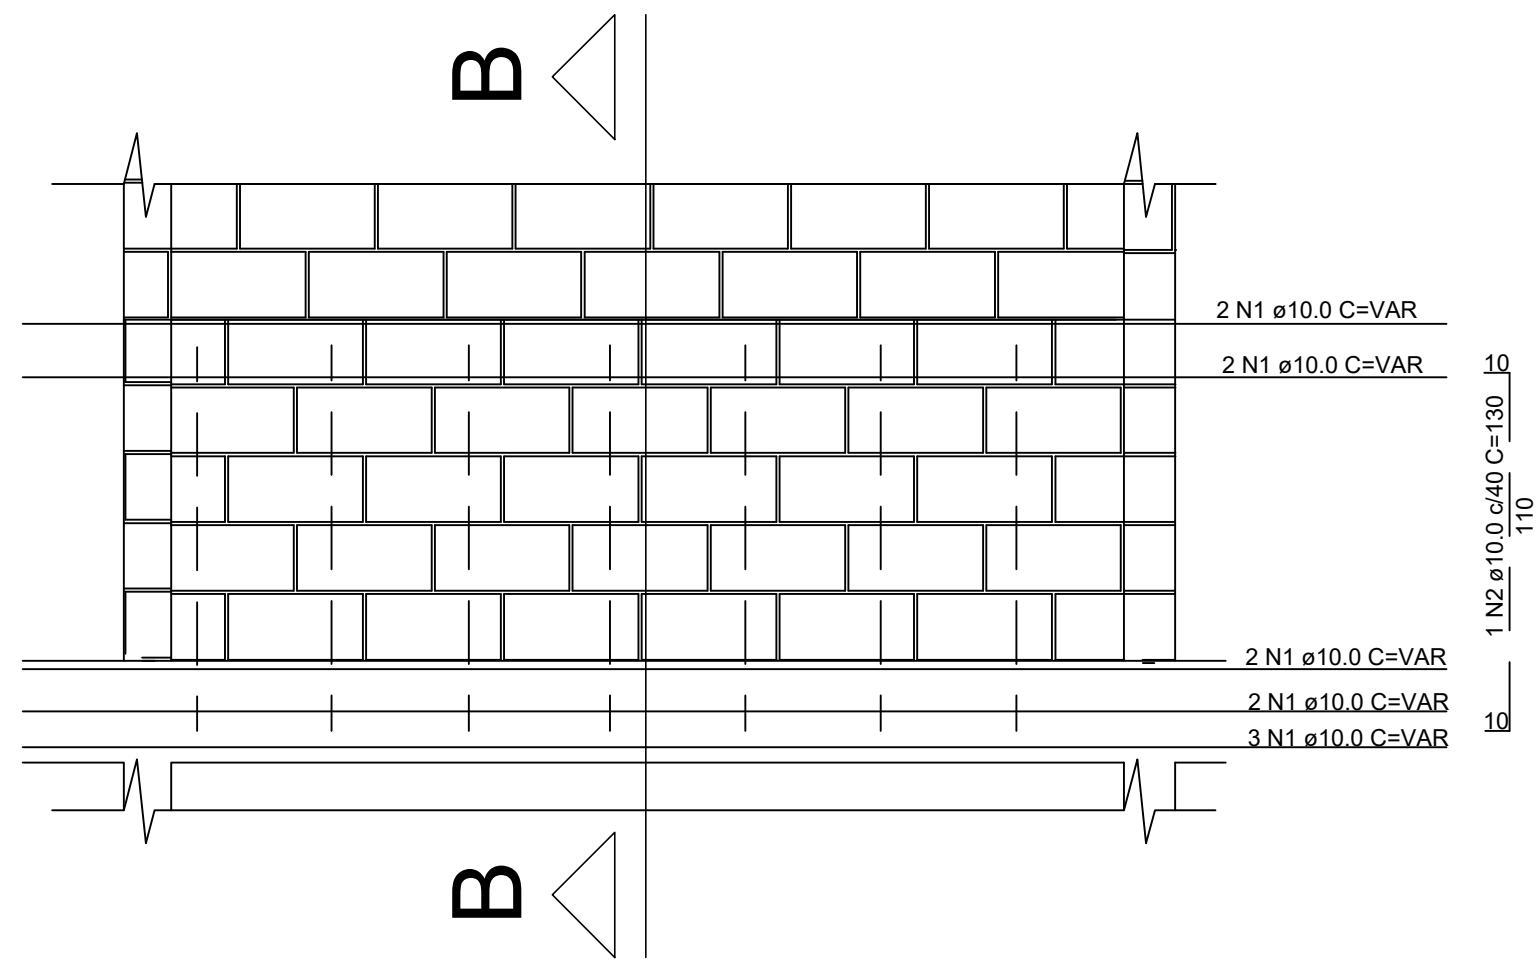


4 Detalhamento Muro de Contenção
Sem escala
Esse detalhamento se dá por toda a extensão do Muro

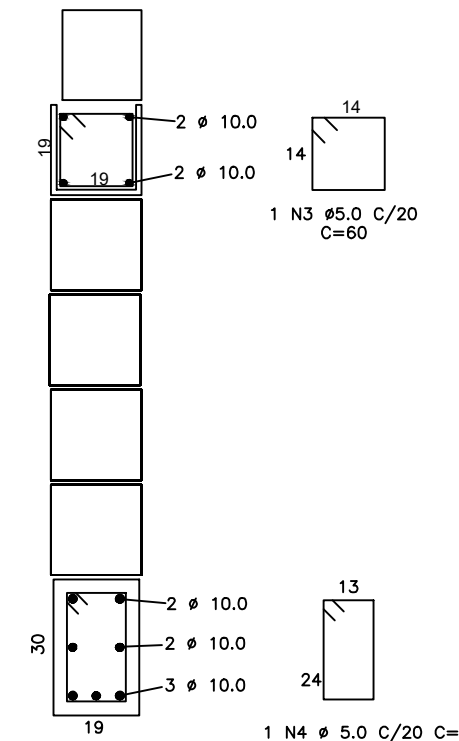

5 Corte B-B
Sem escala

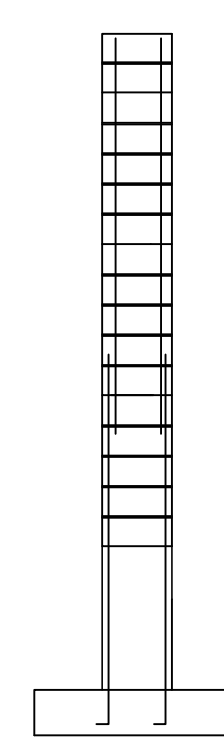


6 Detalhe Pilar
Sem escala
Total de 53 Pilares no decorrer do Muro

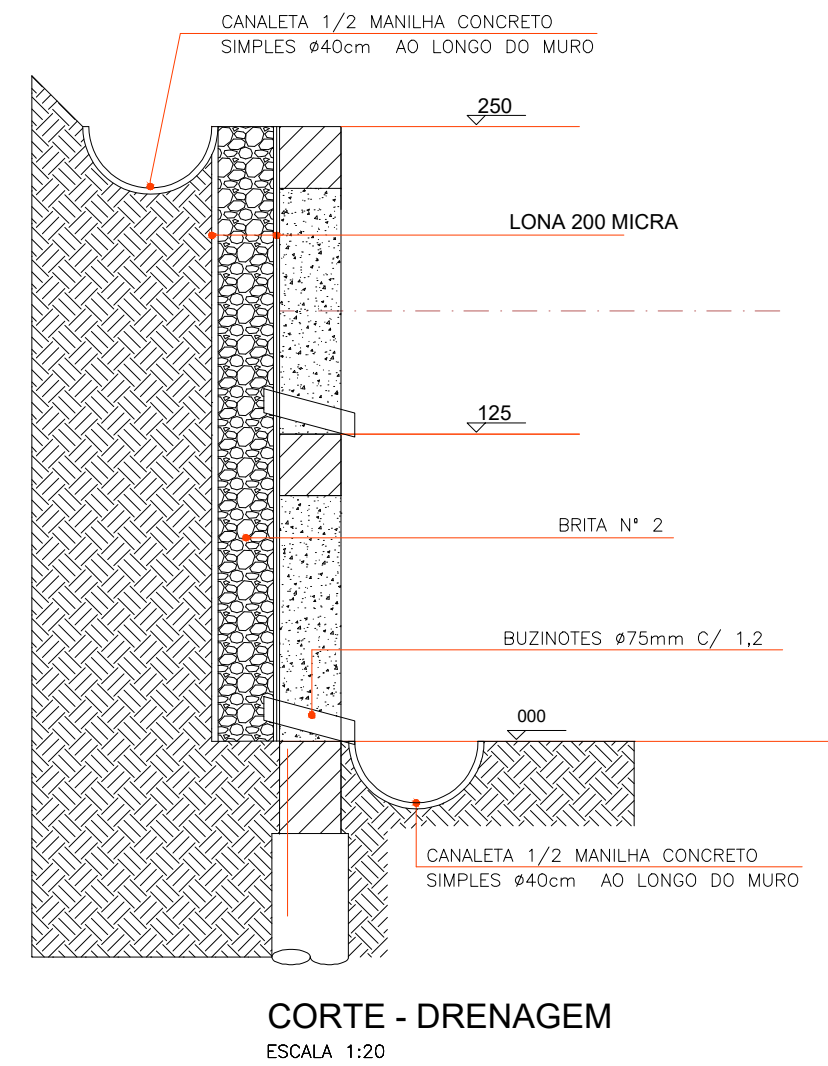


Resumo do aço


AÇO	DIAM	Legenda (m)	PESO (kg)
CA50	6.3	1436,30	376,53
	10.0	424,00	279,92
	12.5	424,00	436,89
CA60	5.0	4.487,28	1.176,34

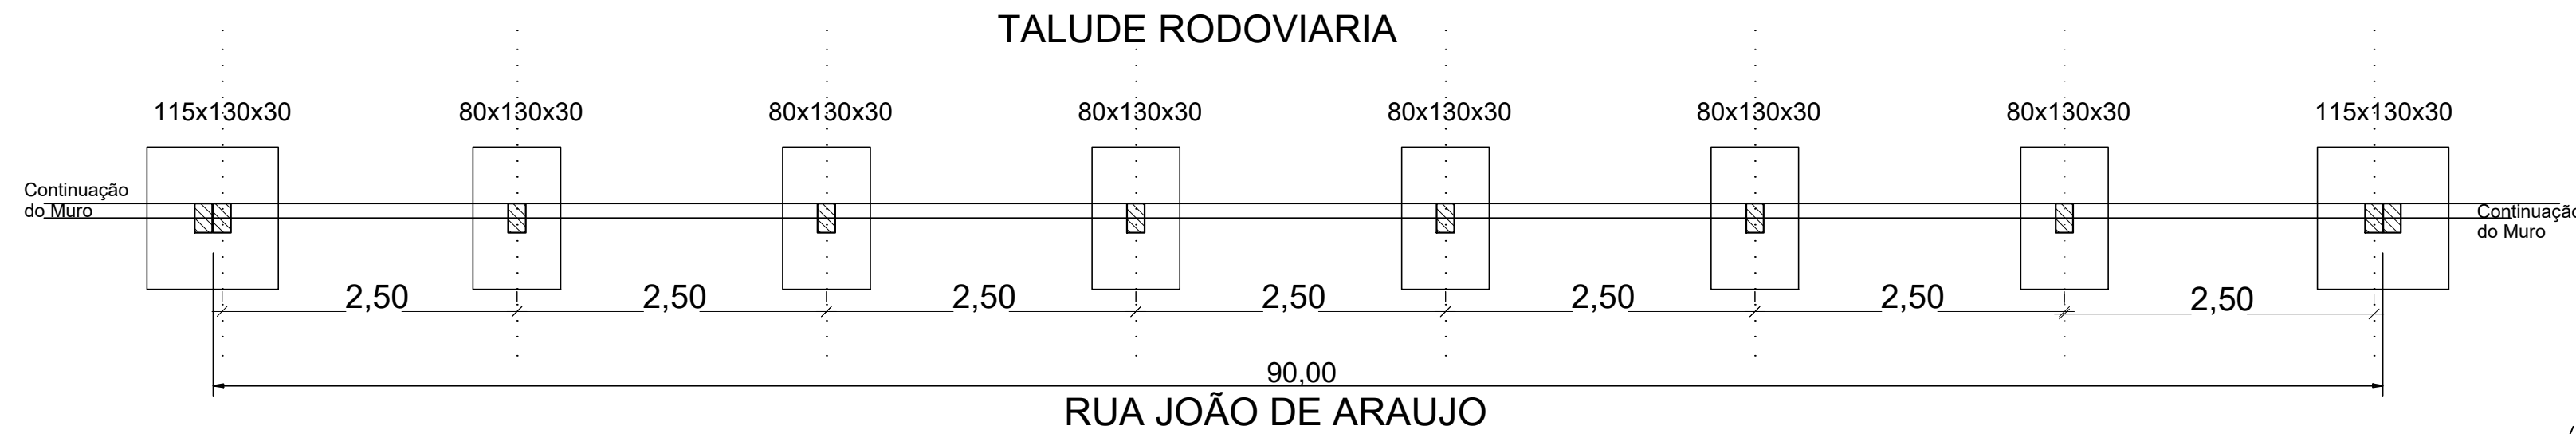


7 Planta de Locação
Sem escala

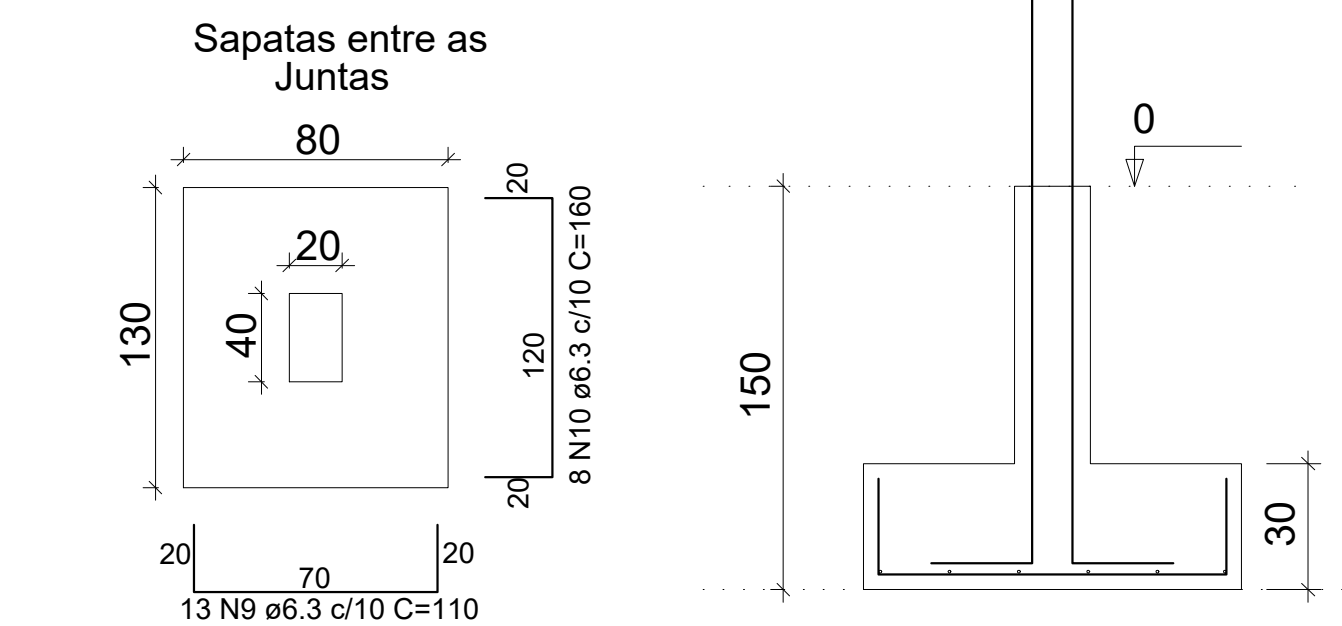

8 Detalhamento Sapatas
Sem escala
30 sapatas individuais

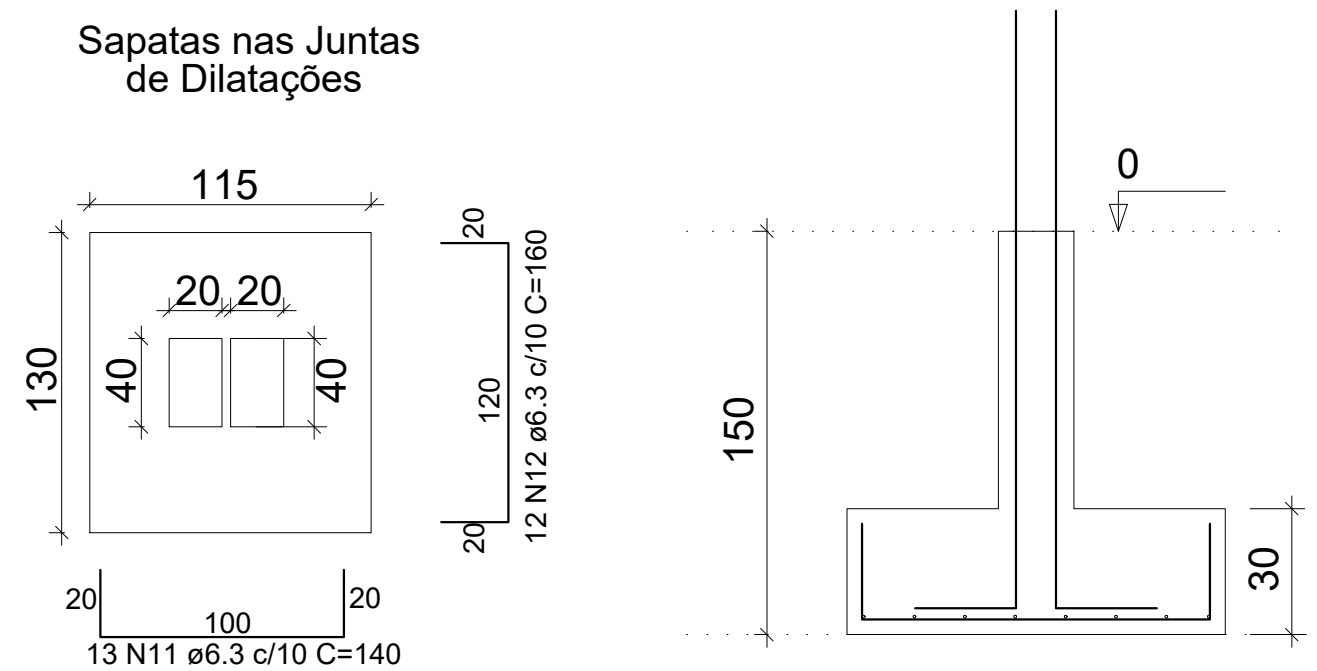

6 sapatas nas Juntas de Dilatações

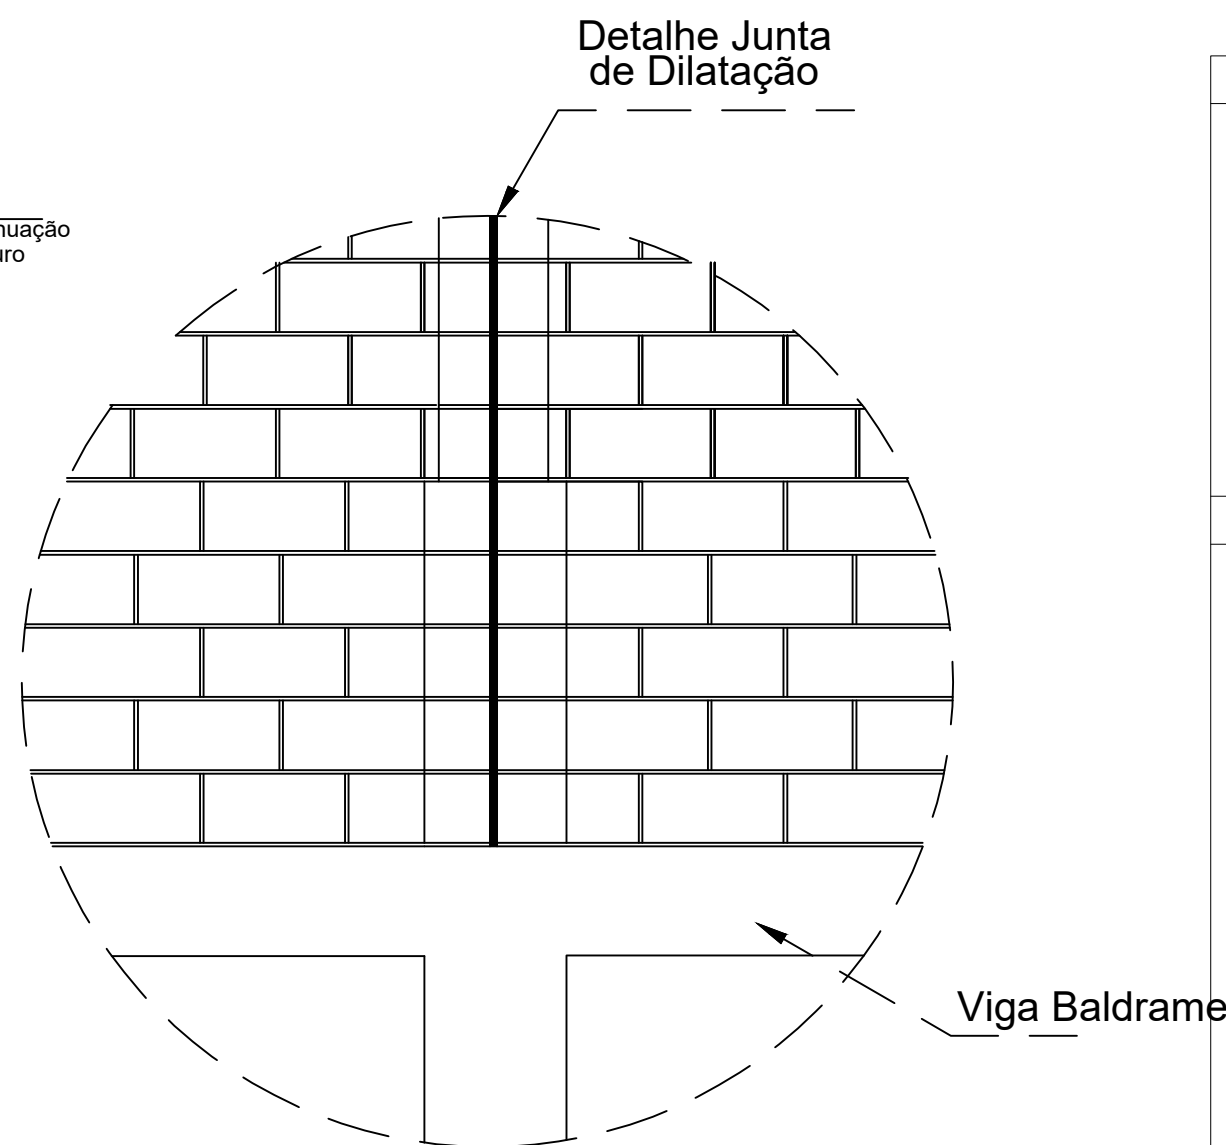

9 Detalhamento da Junta de Dilatação
Sem escala

PREFEITURA MUNICIPAL SÃO FRANCISCO DE PAULA

TÍTULO:
PROJETO ESTRUTURAL - MURO

PROPRIETÁRIO:
PREFEITURA MUNICIPAL
SÃO FRANCISCO DE PAULA

RESP. TÉCNICO:
GUSTAVO DOS SANTOS DA SILVA
CREA: MG-196.183/D

CNPJ:
18.312.975/0001-10

ENDEREÇO:
Rua João de Araujo s/nº - Centro
São Francisco de Paula - MG

COORDENADAS:
LATITUDE: 20°42'38.61"S
LONGITUDE: 44°59'13.75"O

PROJETO

DETALHES:
PROJETO DE MURO DE CONTENÇÃO DE TALUDE

ASSUNTO:
PROJETO ESTRUTURAL

DATA:
Fev/2024

FOLHA:
01-01