


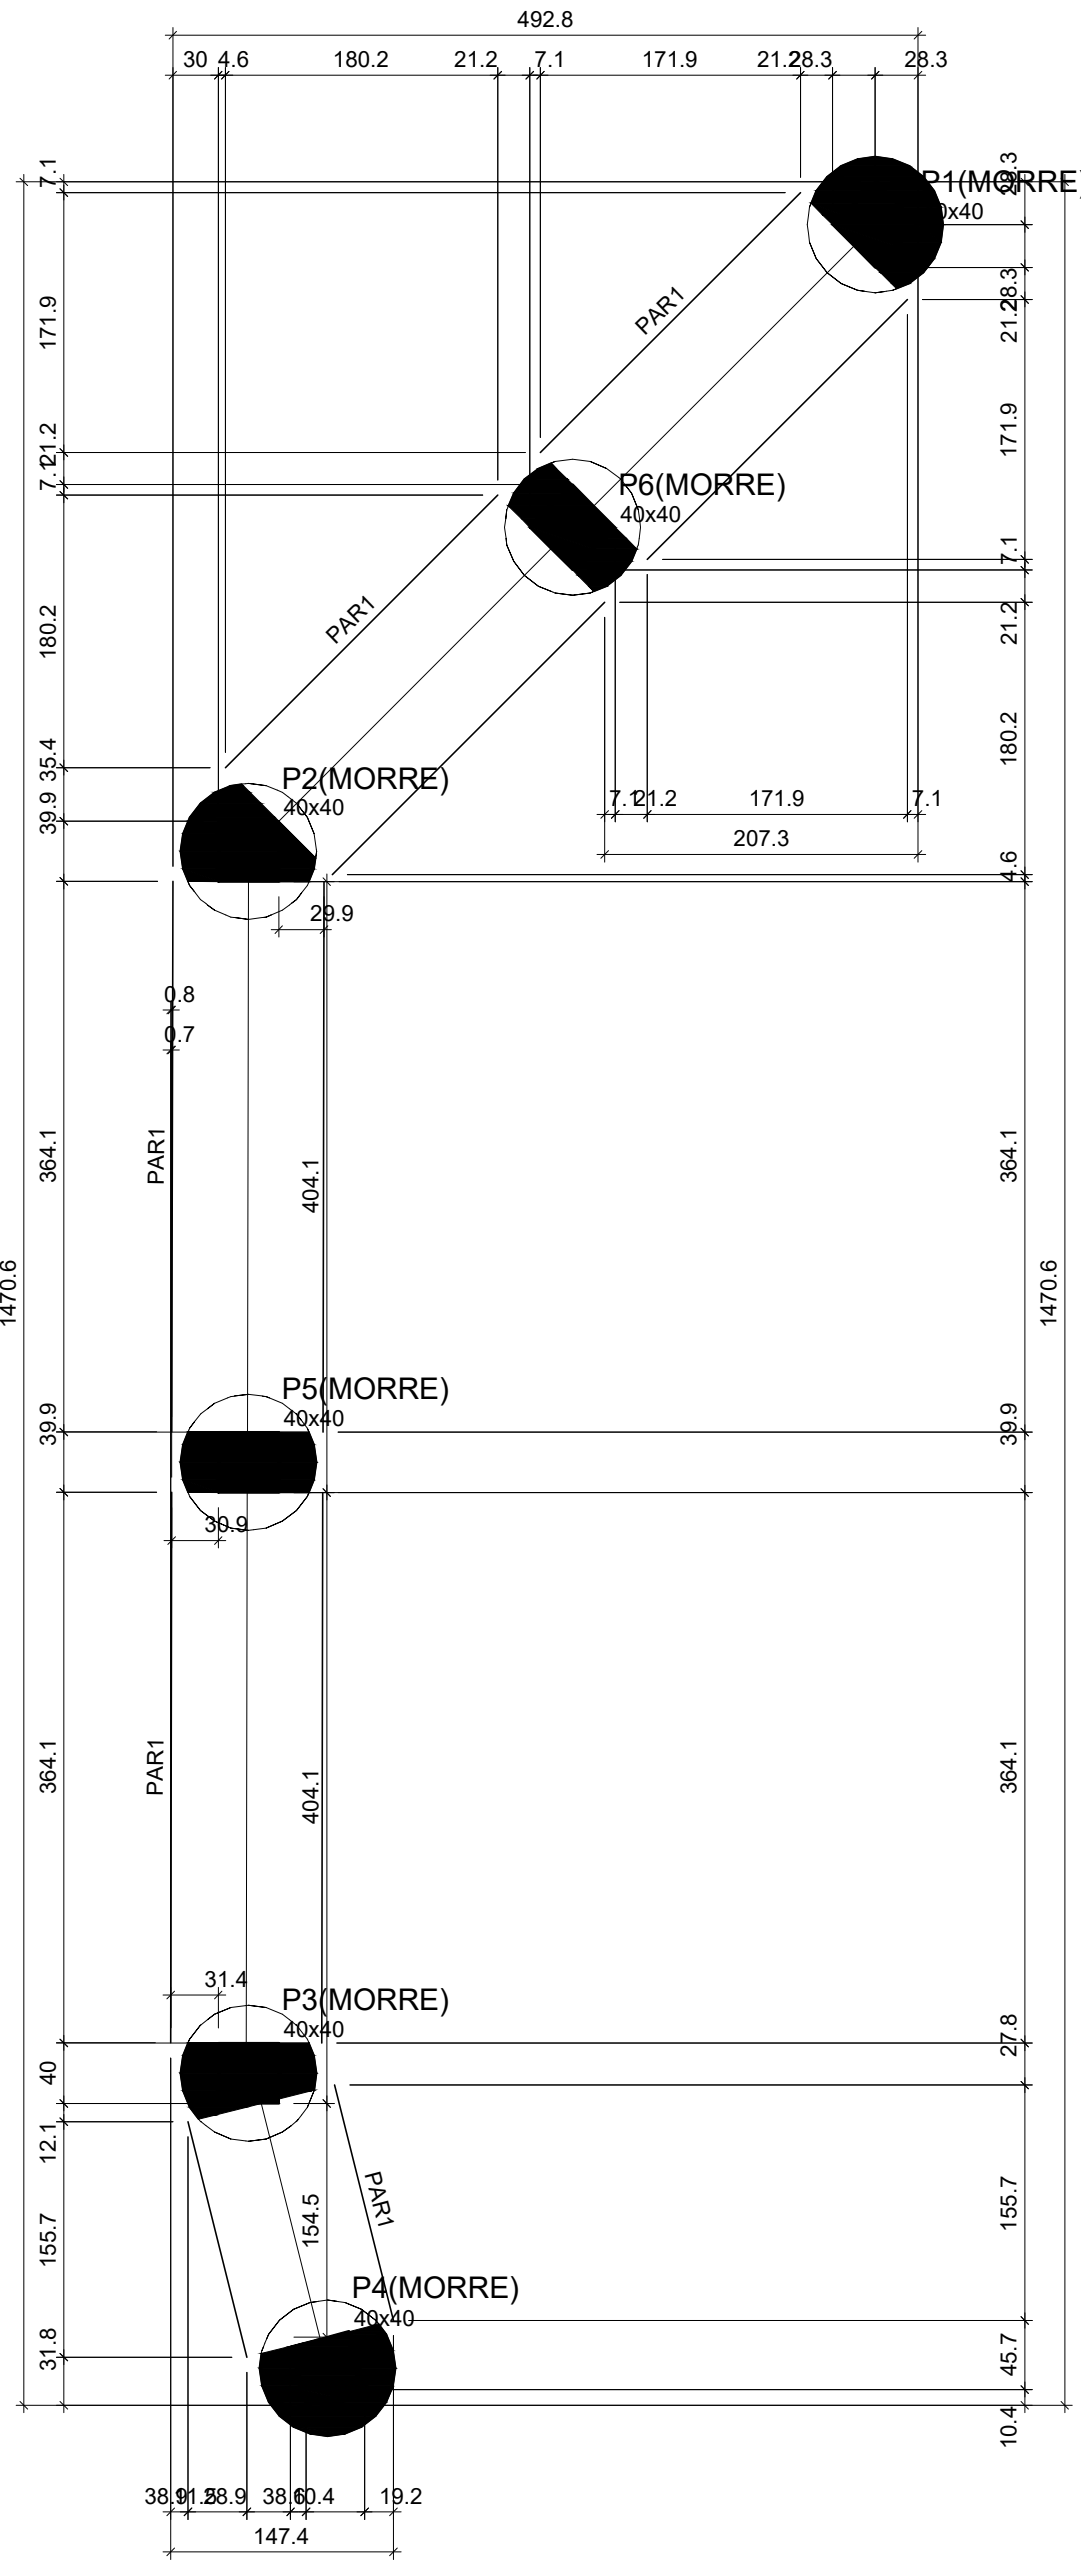

FORMA DO PAVIMENTO FUNDAÇÃO

Escala 1:50


Características dos materiais	
fck (kgf/cm²)	Ecs (kgf/cm²)
300	268384

Dimensão máxima do agregado = 19 mm

Pilares			
Nome	Seção (cm)	Elevação (cm)	Nível (cm)
P1	40x40	0	0
P2	40x40	0	0
P3	40x40	0	0
P4	40x40	0	0
P5	40x40	0	0
P6	40x40	0	0

Legenda dos pilares	
	Pilar que morre

Legenda das vigas e paredes	
	Parede de concreto

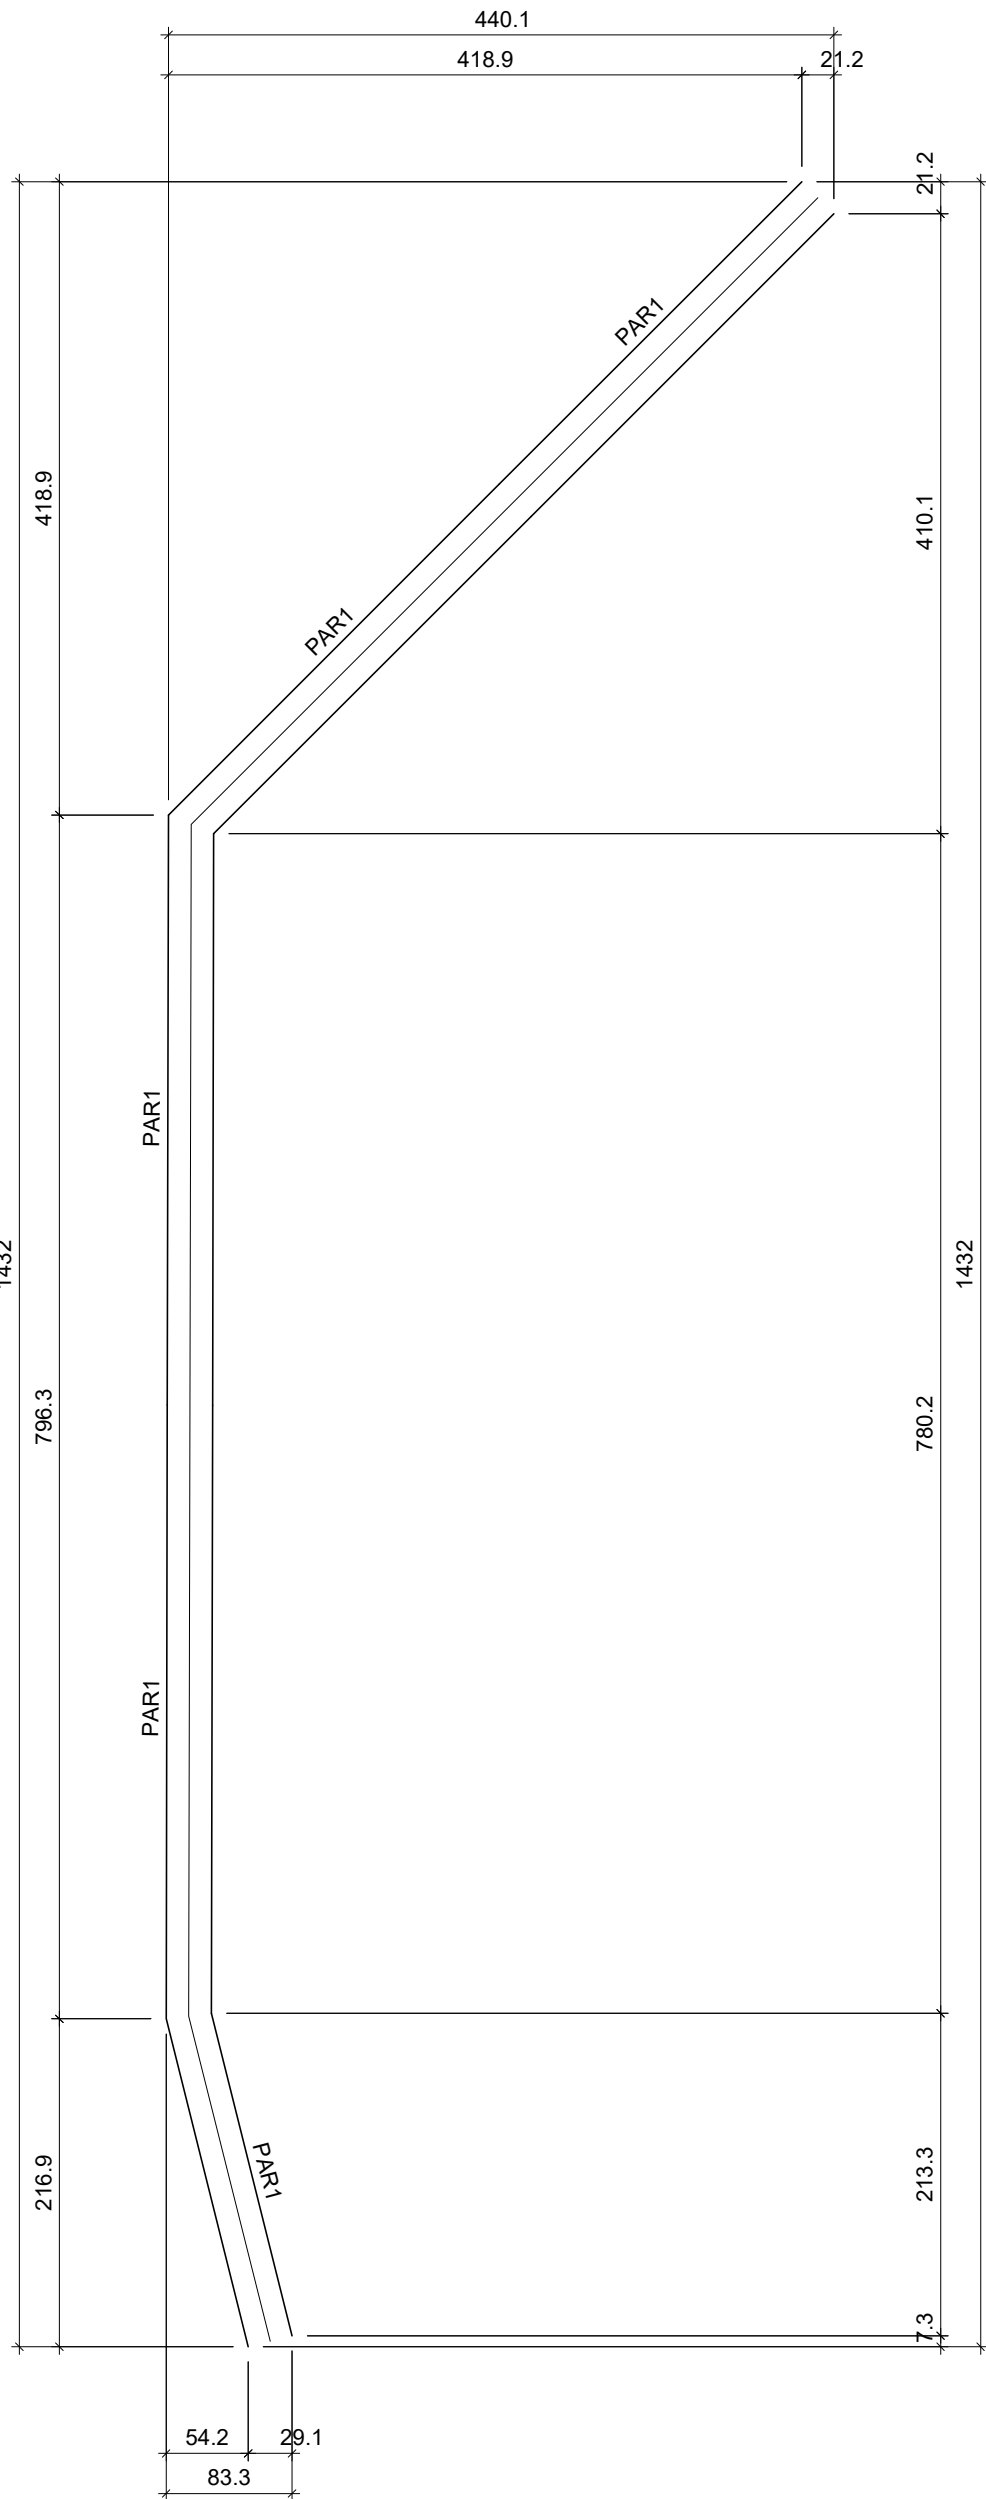

FORMA DO PAVIMENTO M1

Escala 1:50

Características dos materiais	
fck (kgf/cm²)	Ecs (kgf/cm²)
300	268384

Dimensão máxima do agregado = 19 mm

Legenda das vigas e paredes	
	Parede de concreto

Reservado à Prefeitura			
Obra	Endereço: Povoado de Parreiras, Município De Crucilândia MG,	Zoneamento: Rural	Área: —
R. T.	Responsável Técnico: Huldys Estácio De Oliveira Engenheiro Civil Crea-MG: 249.249/D E-mail: heoliveira.engenheirocivil@gmail.com Telefone: (31)9.9875.2880		
Proprietário	Proprietário: Município De Crucilândia-MG CPF: 18.313.007/0001-29 Endereço: Avenida Ernesto Antunes Da Cunha, n°67, Bairro Centro, Crucilândia-MG Telefone: (31)3157-5019		
Detalhe:	Projeto Estrutural		
Título:	Projeto de Contenção	Data: 27/01/2025	Folha: 4/4
Observações:	Art: —		