


FORMA DO PAVIMENTO FUNDAÇÃO

Escala 1:50

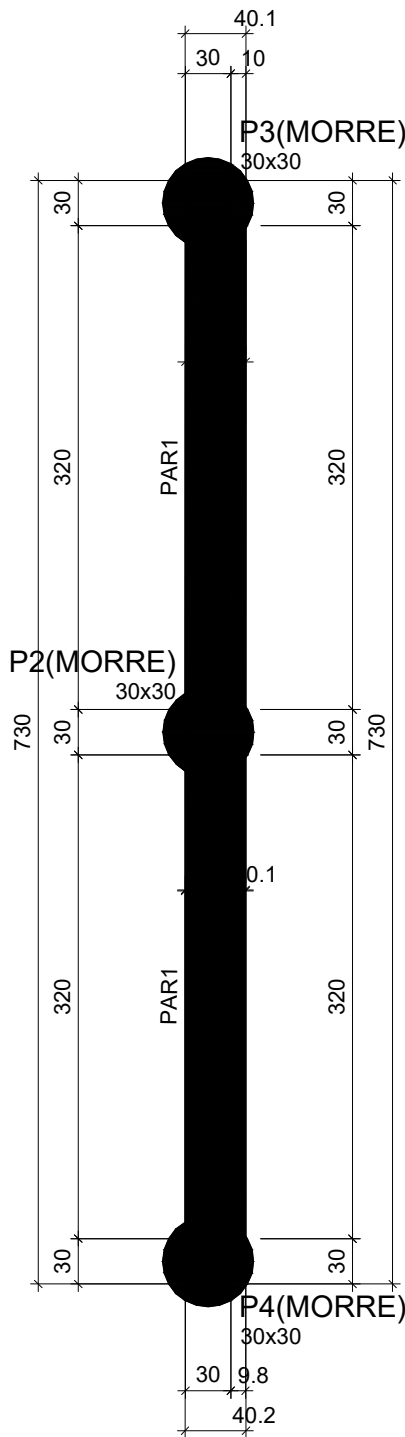

Características dos materiais	
fck (kgf/cm²)	Ecs (kgf/cm²)
250	241500

Dimensão máxima do agregado = 19 mm


Pilares			
Nome	Seção (cm)	Elevação (cm)	Nível (cm)
P2	30x30	0	0
P3	30x30	0	0
P4	30x30	0	0

Legenda dos pilares	
	Pilar que morre

Legenda das vigas e paredes	
	Parede de concreto

FORMA DO PAVIMENTO NÍVEL FINAL

Escala 1:50

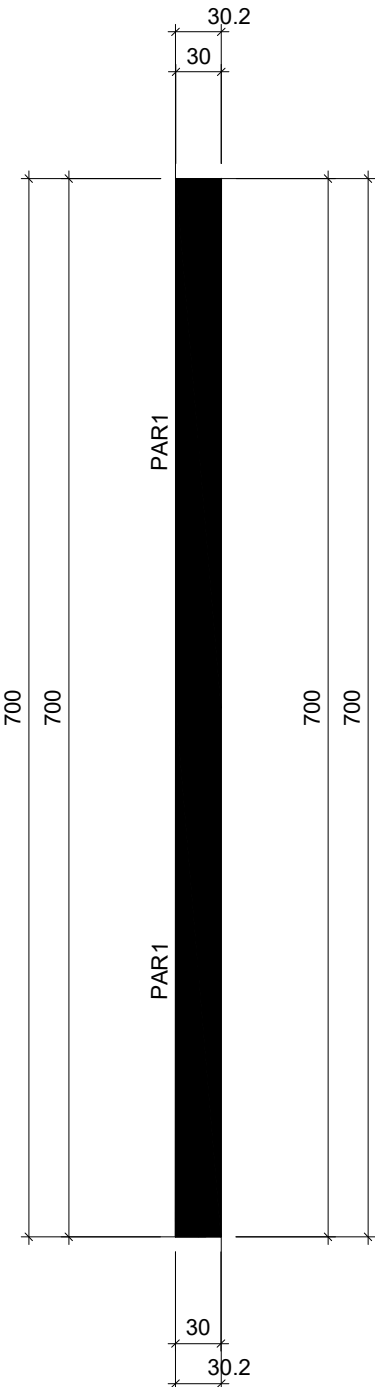

Características dos materiais	
fck (kgf/cm²)	Ecs (kgf/cm²)
250	241500

Dimensão máxima do agregado = 19 mm

Legenda das vigas e paredes	
	Parede de concreto

Reservado à Prefeitura			
Obra	Endereço: Povoado de Queiroz, Município De Crucilândia MG,	Zoneamento: Rural	
	Área: —		
R. T.	Responsável Técnico: Huildys Estácio De Oliveira Engenheiro Civil Crea—MG: 249.249/D		
	E-mail: heoliveira.engenheirocivil@gmail.com	Telefone: (31)9.9875.2880	
Proprietário	Proprietário: Município De Crucilândia—MG		
	CPF: 18.313.007/0001—29	Telefone: (31)3157—5019	
	Endereço: Avenida Ernesto Antunes Da Cunha, nº67, Bairro Centro, Crucilândia—MG		
Detalhe: Planta de Formas			
Título: Projeto de Contenção	Data: 27/01/2025	Folha: 1/1	
Observações:		Art: —	