


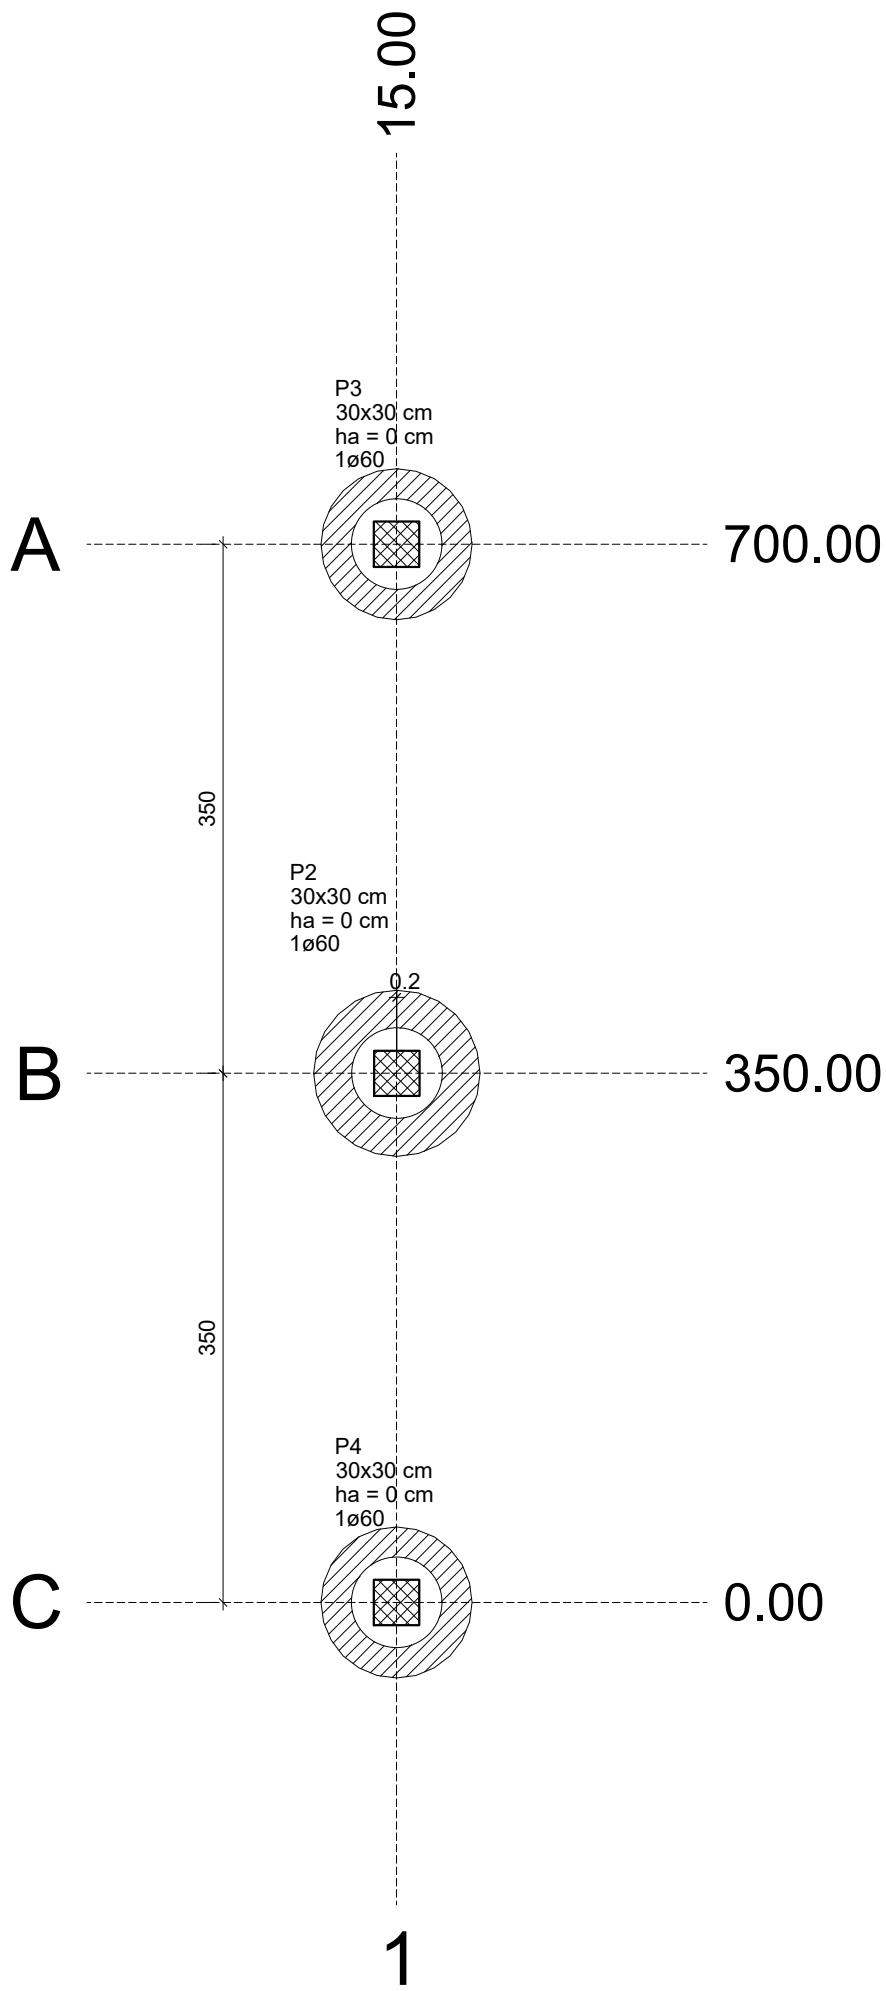



PLANTA DE LOCAÇÃO

Escala 1:50

Pilar														Fundação				Bloco			
Nome	Seção (cm)	X (cm)	Y (cm)	Carga Máx. (tf)	Carga Mín. (tf)	Mx Máximo (kgf.m)		My Máximo (kgf.m)		Fx Máximo (tf)		Fy Máximo (tf)		Lado B (cm)	Lado H (cm)	h0 / ha (cm)	h1 / hb (cm)	ne	Estaca	ca (cm)	Base tub. (cm)
						Positivo	Negativo	Positivo	Negativo	Positivo	Negativo	Positivo	Negativo								
P2	30x30	15.23	350.00	11.8	11.8	100	0	0	0	0.1	-0.2	0.1	-0.2	-	-	0	-	1	60	0	110
P3	30x30	15.00	700.00	5.6	5.6	400	0	100	0	0.1	-0.2	0.6	0.0	-	-	0	-	1	60	0	100
P4	30x30	15.00	0.00	5.6	5.6	0	-500	0	0	0.1	-0.2	0.0	-0.5	-	-	0	-	1	60	0	100

Os esforços indicados nesta tabela são os valores máximos obtidos pela envoltória de todas as combinações definidas para as fundações. Para análises complementares, deve-se consultar o relatório de esforços na fundação, que apresenta os valores calculados para cada combinação.

Tubulões	
de (cm)	Quantidade
60	3

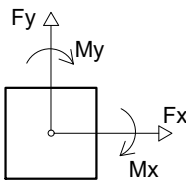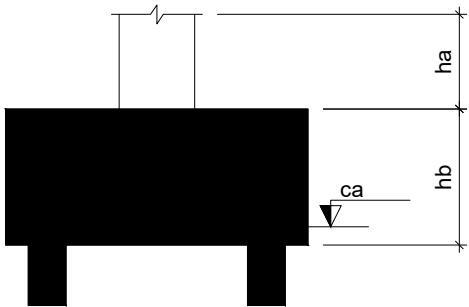

Reservado à Prefeitura			
Obra	Endereço: Povoado de Queiroz, Município De Crucilândia MG,	Zoneamento: Rural	
	Área: —		
R. T.	Responsável Técnico:		
	Huildys Estácio De Oliveira Engenheiro Civil Crea—MG: 249.249/D		
Proprietário	E-mail: heoliveira.engenheirocivil@gmail.com	Telefone: (31)9.9875.2880	
	Proprietário:		
	Município De Crucilândia—MG		
	CPF: 18.313.007/0001—29	Telefone: (31)3157—5019	
Endereço: Avenida Ernesto Antunes Da Cunha, nº67, Bairro Centro, Crucilândia—MG			
Detalhe: Planta de Locação			
Título: Projeto de Contenção	Data: 27/01/2025	Folha: 1/1	
Observações:		Art:	—