


DESCIDAS D'ÁGUA DE CORTES EM DEGRAUS - DCD

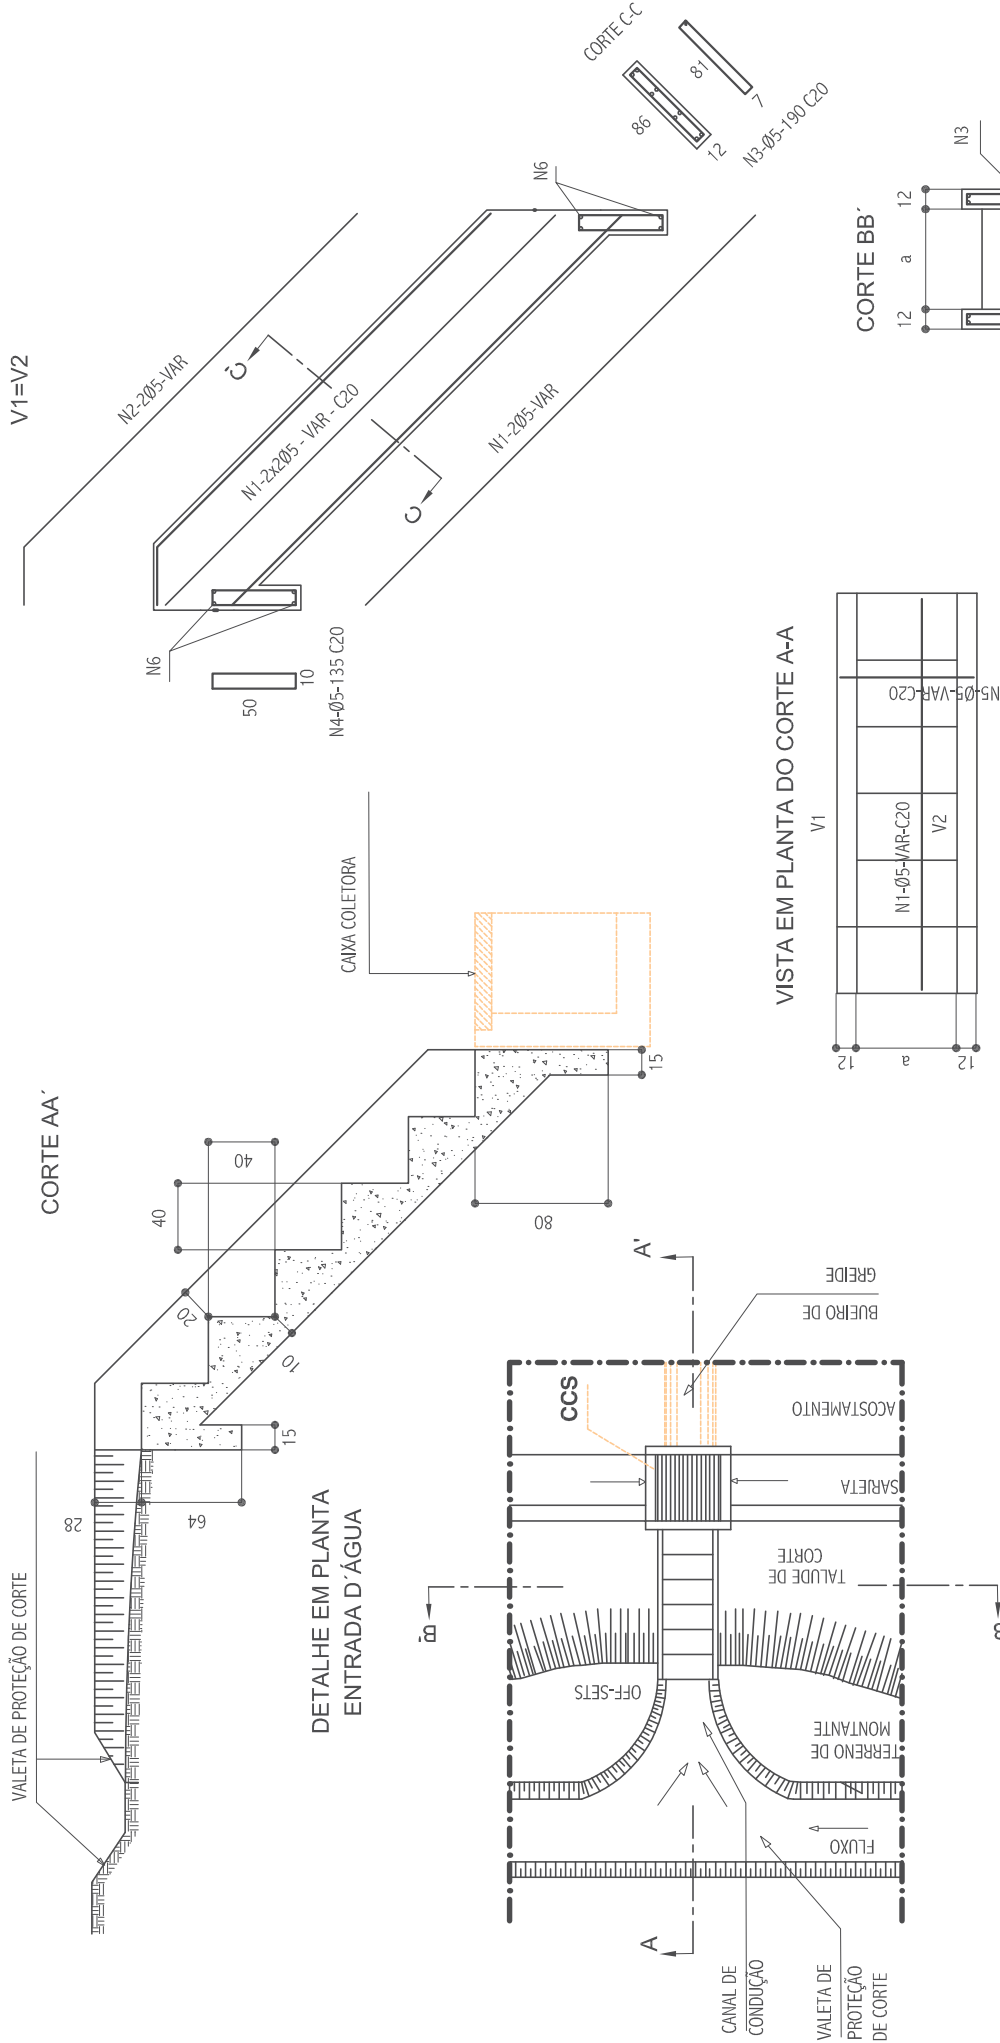

DIMENSÕES E CONSUMOS MÉDIOS

CONCRETO SIMPLES / ARMADO							CONCRETO ARMADO						
TIPO	a	CONCRETO (m³/m)	FORMAS (m²/m)	ESCAVAÇÃO (m³/m)	APIOAMENTO (m³/m)	TIPO	N1 (kg/m)	N2 (kg/m)	N3 (kg/m)	N4 (kg/m)	N5 (kg/m)	N6 (kg/m)	PESO (kg/m)
DCD 01/02	60	0,35	2,83	1,24	0,12	DCD 02	3,05	0,87	4,14	0,33	1,94	0,20	10,57
DCD 03/04	80	0,42	3,03	1,28	0,14	DCD 04	3,05	0,87	4,14	0,42	2,38	0,24	11,14

NOTAS:

- 1 – Dimensões em cm, bitola das barras em aço CA-60
- 2 – Concreto estrutural $f_{ck} \geq 15\text{MPa}$
- 3 – O canal de condução será revestido com grama em leivas, seu custo é diluído no custo das valetas de proteção
- 4 – As juntas de dilatação serão preenchidas com argamassa asfáltica a intervalos de 10m.

MT

DEPARTAMENTO NACIONAL DE INFRA-ESTRUTURA DE TRANSPORTES – DNIT

IPR

DESCIDAS D'ÁGUA DE CORTES EM DEGRAUS–DCD

ALBUM DE PROJETOS–TIPO DE DISPOSITIVOS DE DRENAGEM

DESENHO
1.16