


PRIMA	01	32	03	04	05	06	07	08	09	10	11	12	13	14	15	16	17	18	19	20	21
COTA	97	97	97	97	97	97	97	97	97	97	97	97	97	97	97	97	97	97	97	97	97
QUADRA	1	2	3	4	5	6	7	8	9	10	11	12	13	14	15	16	17	18	19	20	21

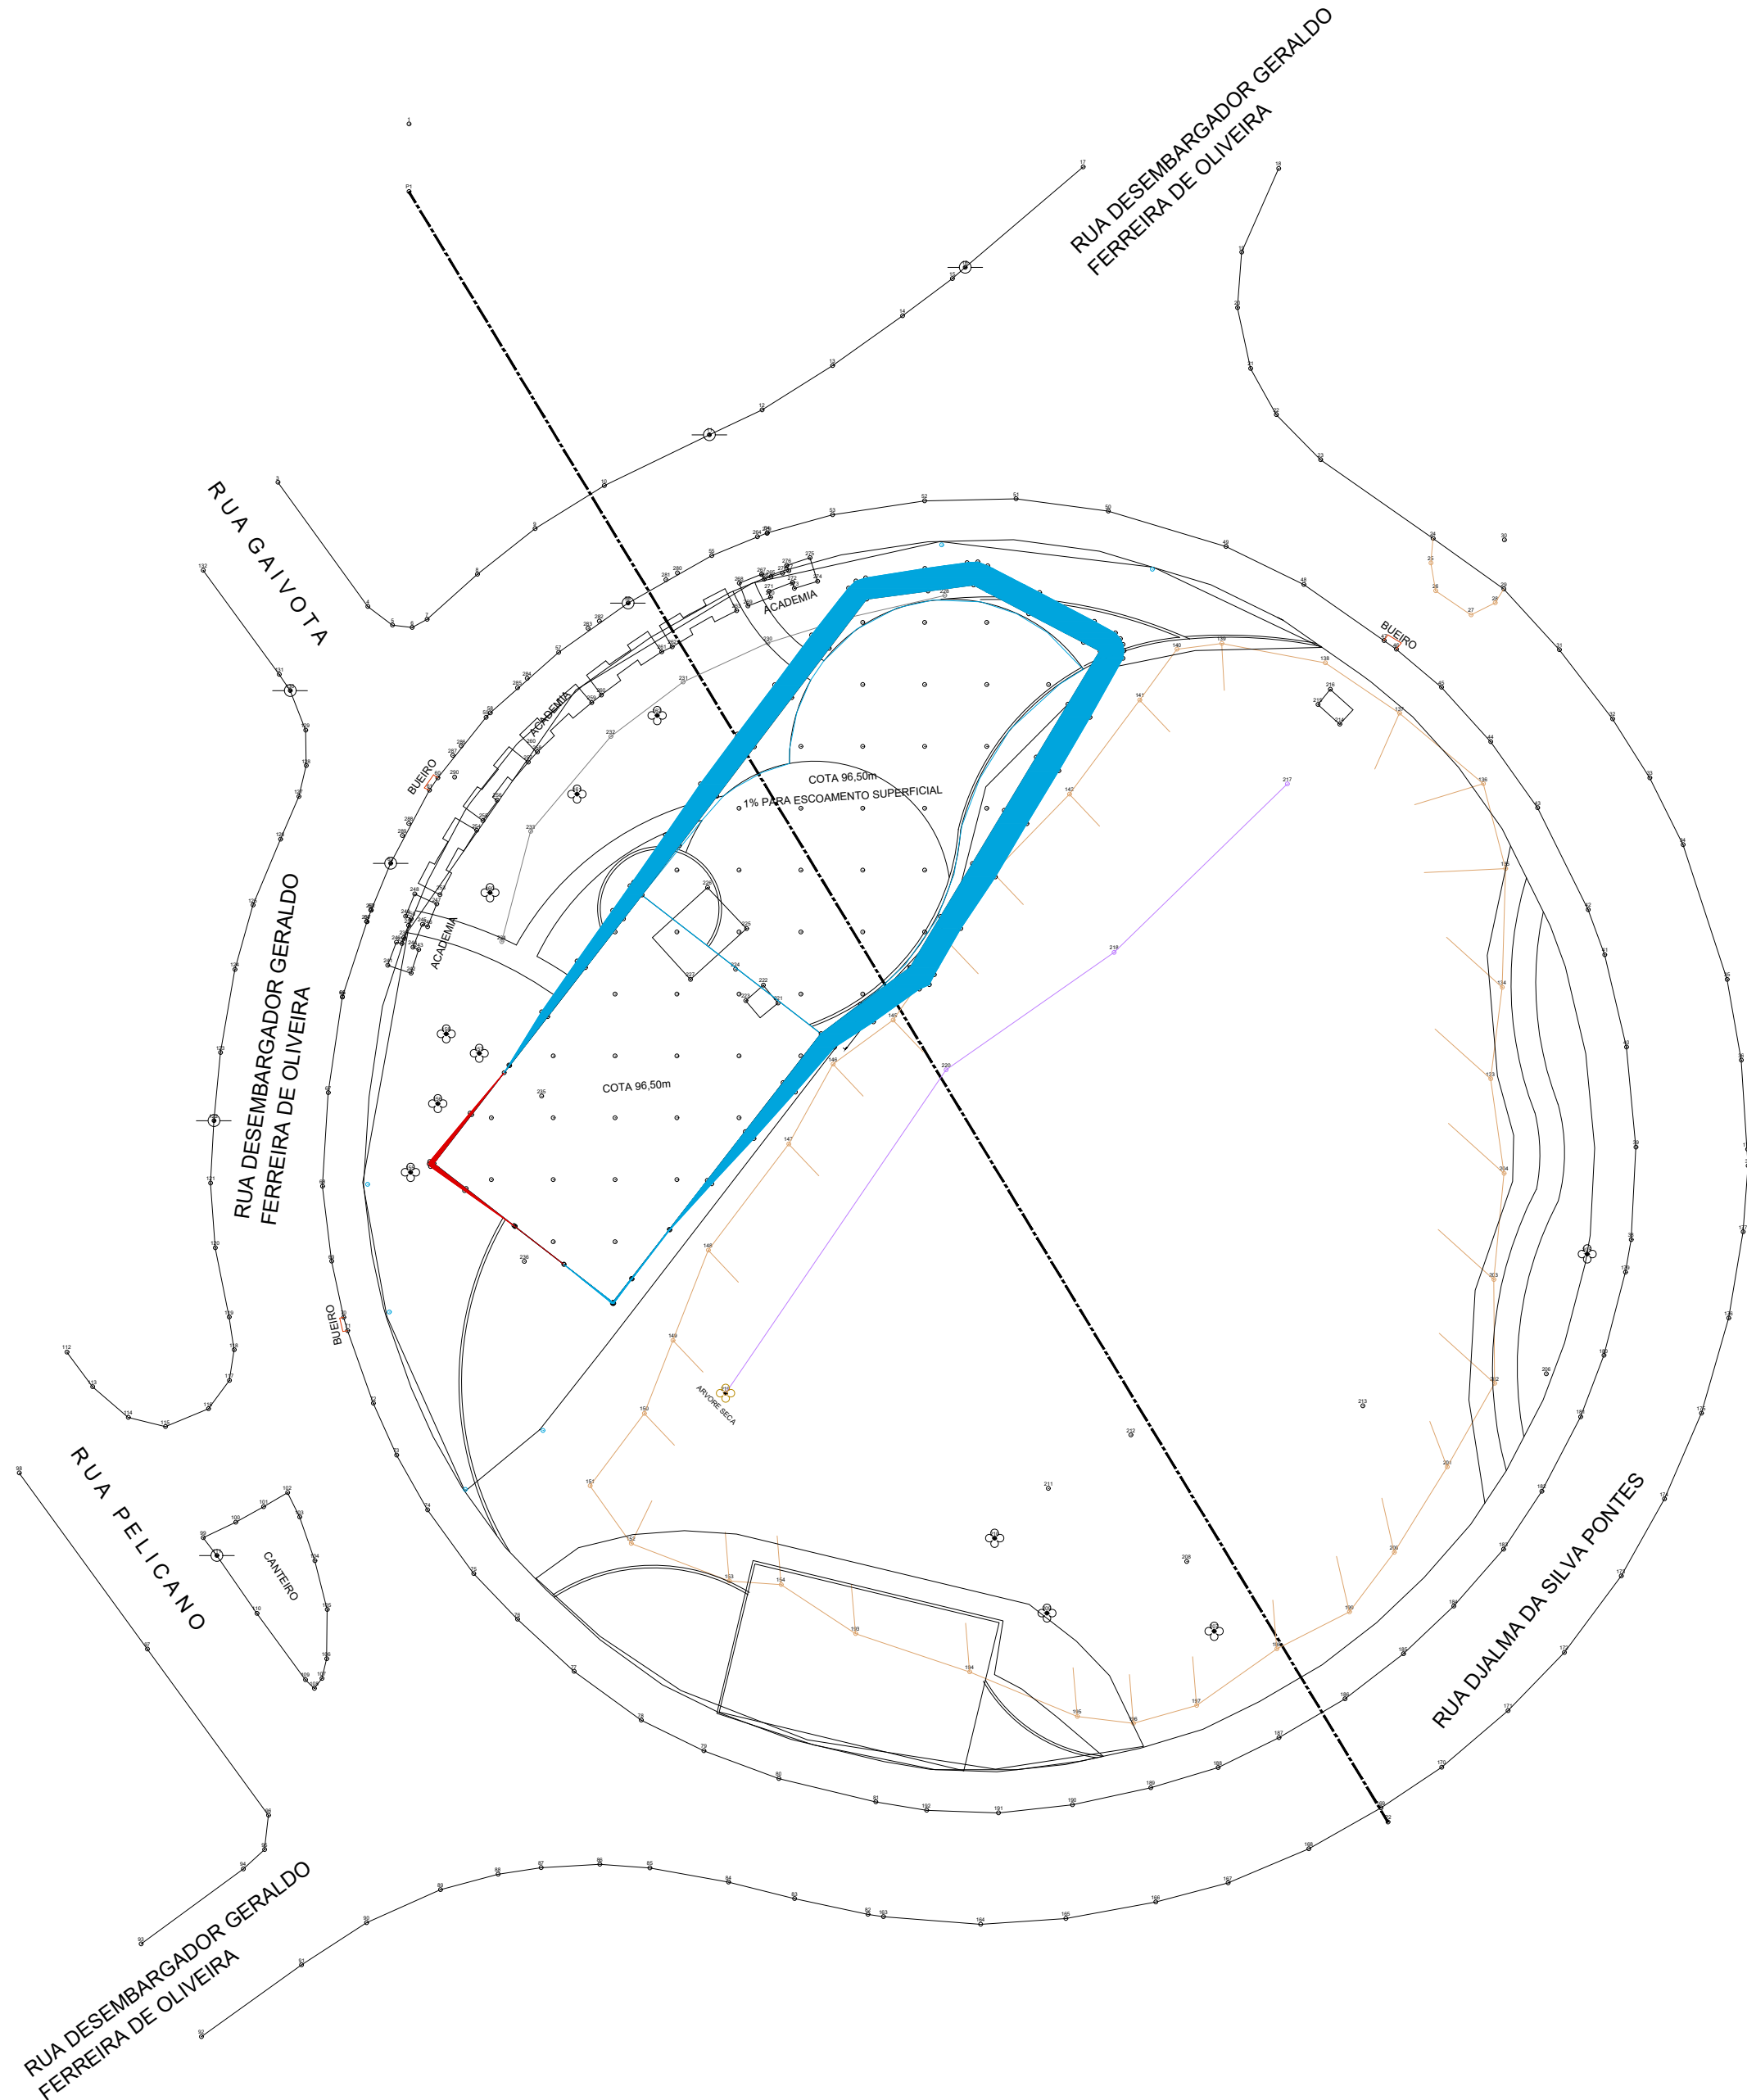

QUADRA DE ÁREAS

Volume de corte
Natural: 4,626 m³
Empolado: 6,013 m³

Volume de aterro
Natural: 1.218,185 m³
Compactado: 913,638 m³

 PREFEITURA MUNICIPAL DE PARÁ DE MINAS	PREFEITURA MUNICIPAL DE PARÁ DE MINAS Secretaria Municipal de Desenvolvimento Urbano		
	PROJETO: Projeto de Movimentação de Terra	ARQUIVO: TOP-015	FOLHA: 01 / 01
	PROPRIEDADE / IMÓVEL: Praça José Maria Guimarães - Jardim América	MUNICÍPIO: Pará de Minas - MG	ÁREA: indicada
	PROPRIETÁRIO: Município de Pará de Minas	MATRICULA: -----	ESCALA: 1 / 500
RESPONSÁVEL TÉCNICO: Engenheiro Civil: Marcos Vinícius de Oliveira Santos - CREA MG 217.693 / D		DATA: 17ABR24	
Município de Pará de Minas		DESENHO: Marcos V. Oliveira	