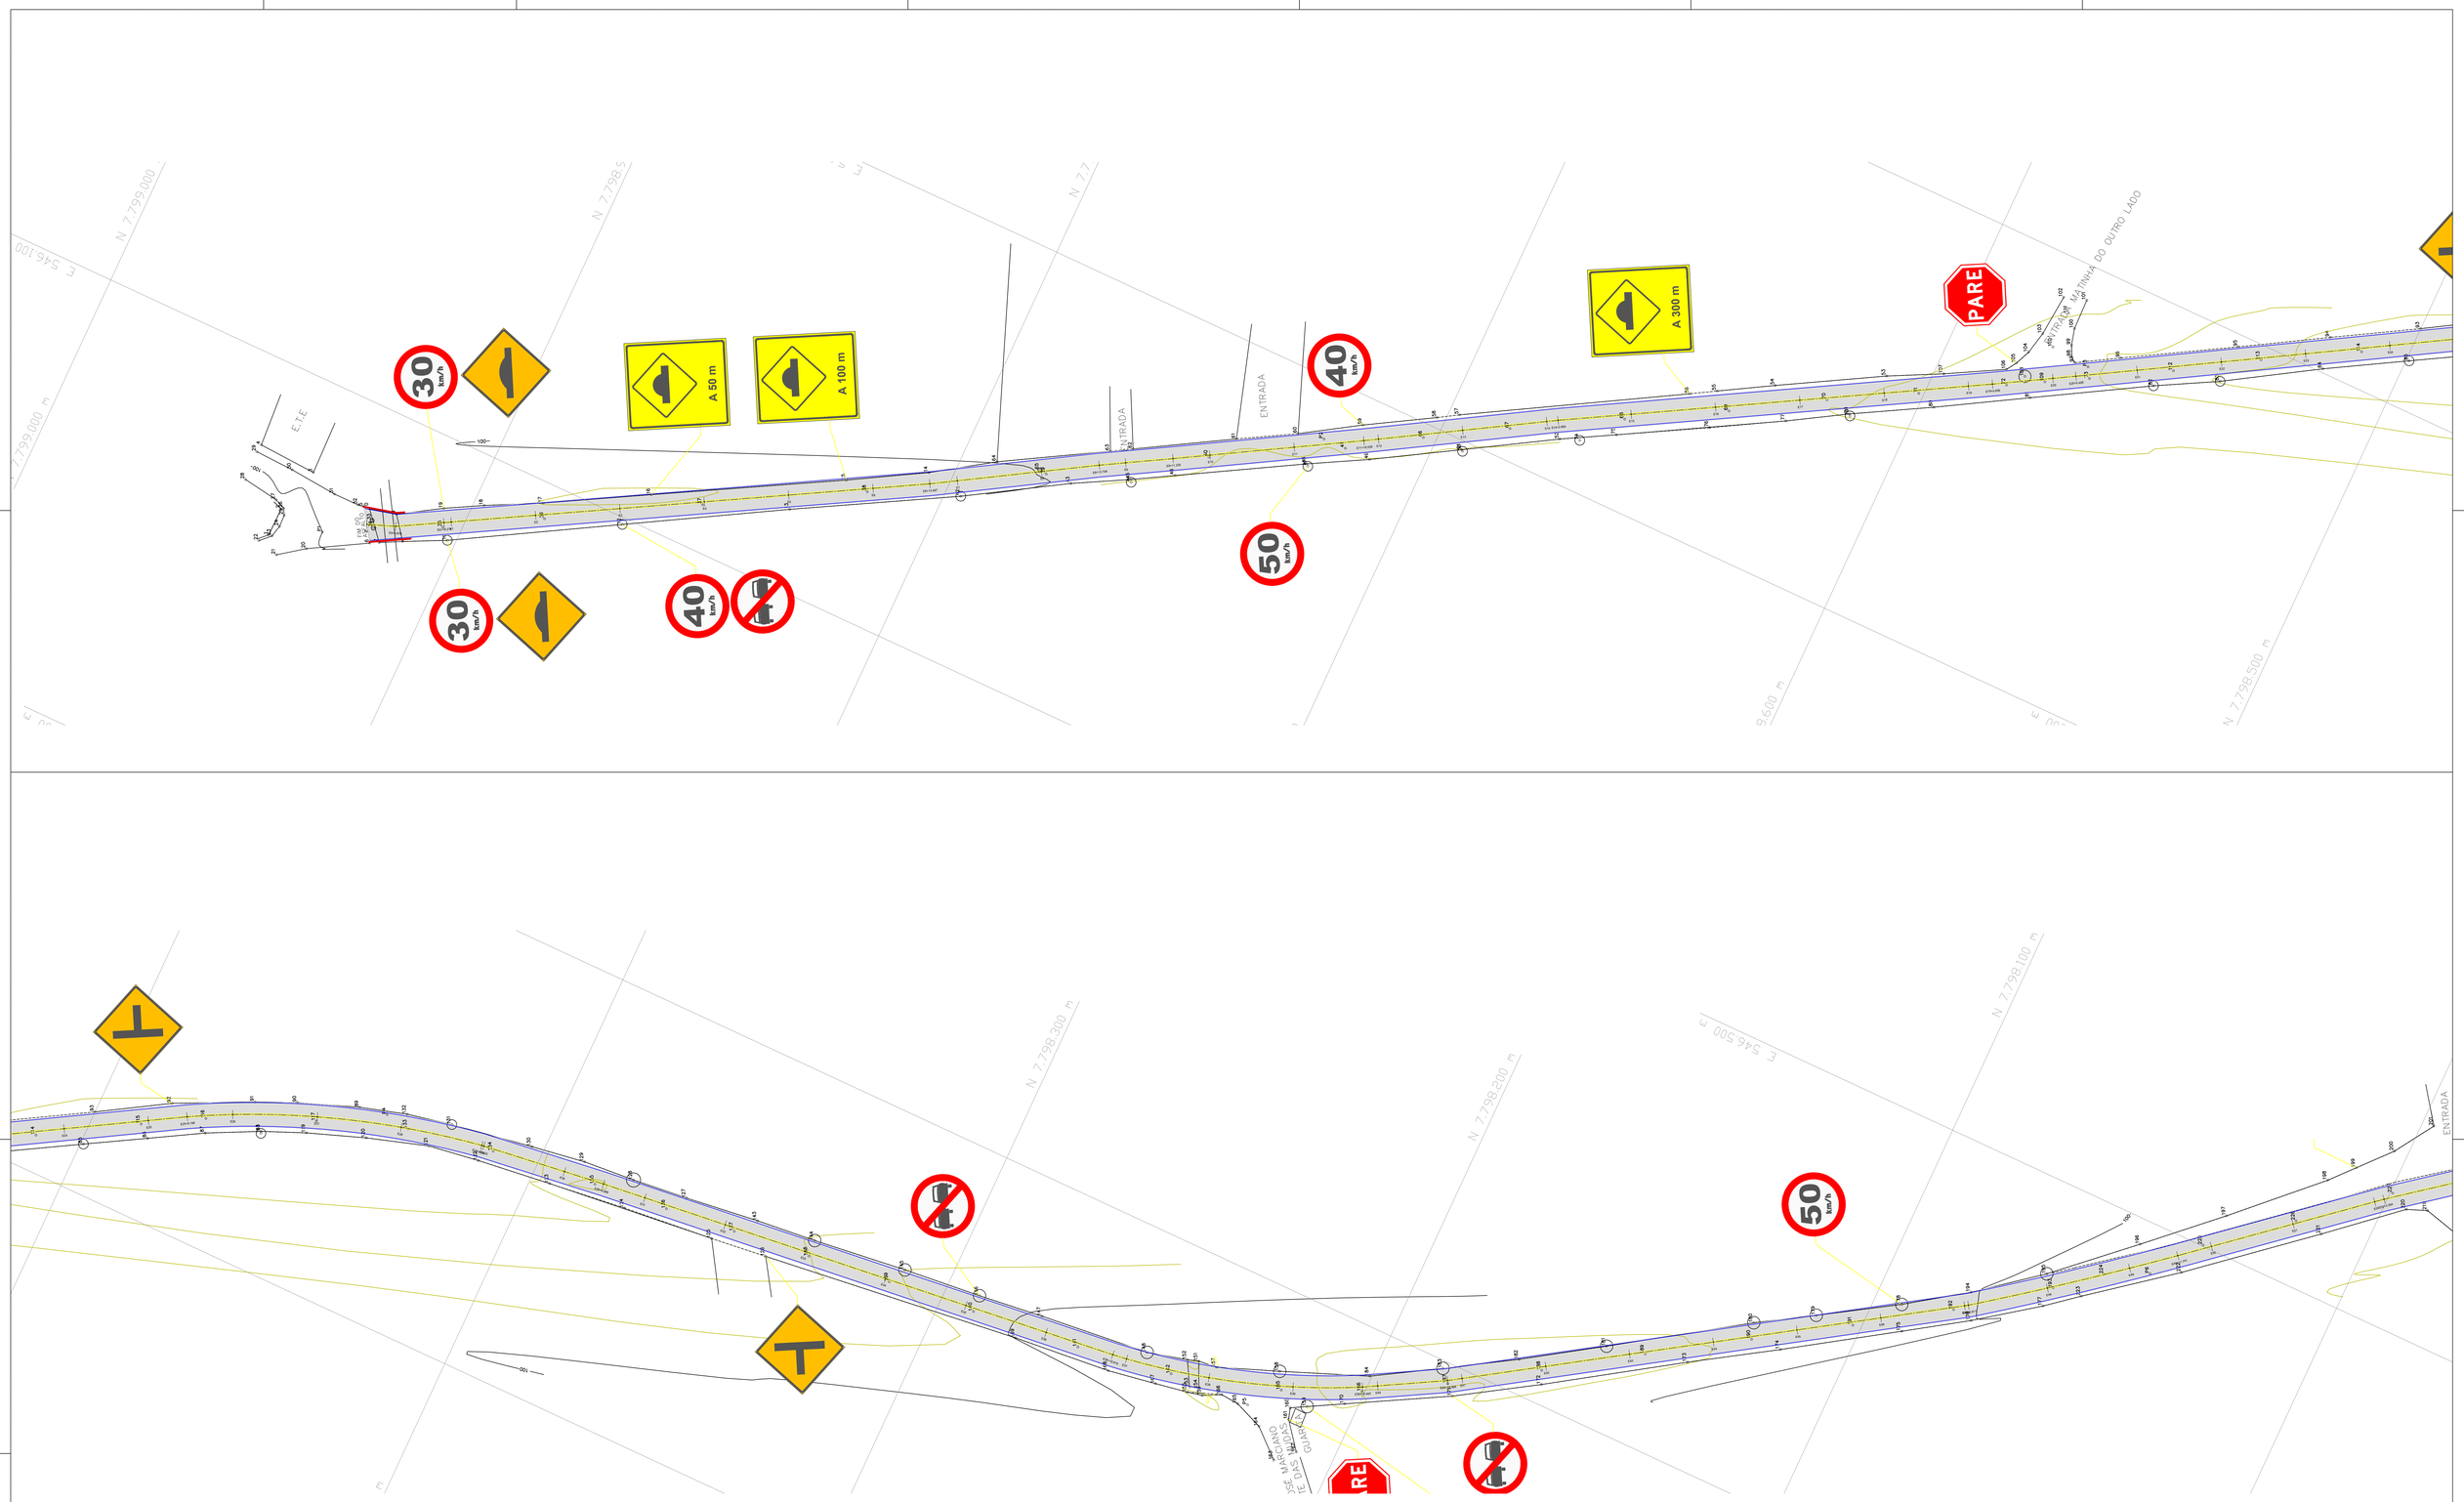

PREFEITURA MUNICIPAL DE PARÁ DE MINAS	PREFEITURA MUNICIPAL DE PARÁ DE MINAS Secretaria Municipal de Desenvolvimento Urbano
PROJETO: Sinalização Horizontal e Vertical	ARQUIVO: TOP24-007
LOCALIZAÇÃO: Estrada Municipal Povoado de Matinha	MUNICÍPIO: Pará de Minas - MG
PROPRIETÁRIO: Município de Pará de Minas	DATA/ESCALA: indicada
RESPONSÁVEL TÉCNICO: MARCOS VINICIUS DE OLIVEIRA SANTOS,01/D Nº 198699 Engenheiro Civil - Marcos Vinicius de Oliveira Santos - CREA MG 217 885 / D Diretor de Desenvolvimento Urbano e Fiscalização	Assinado de forma digital por MARCOS VINICIUS DE OLIVEIRA SANTOS:19869 Dados: 2024-05-17 16:23:17 -03'00' Município de Pará de Minas
	FOLHA: 1 / 1.000
	DATA: MAI / 2024
	RESPONSÁVEL: Marcos V. Oliveira

A0 = (1189 X 841)