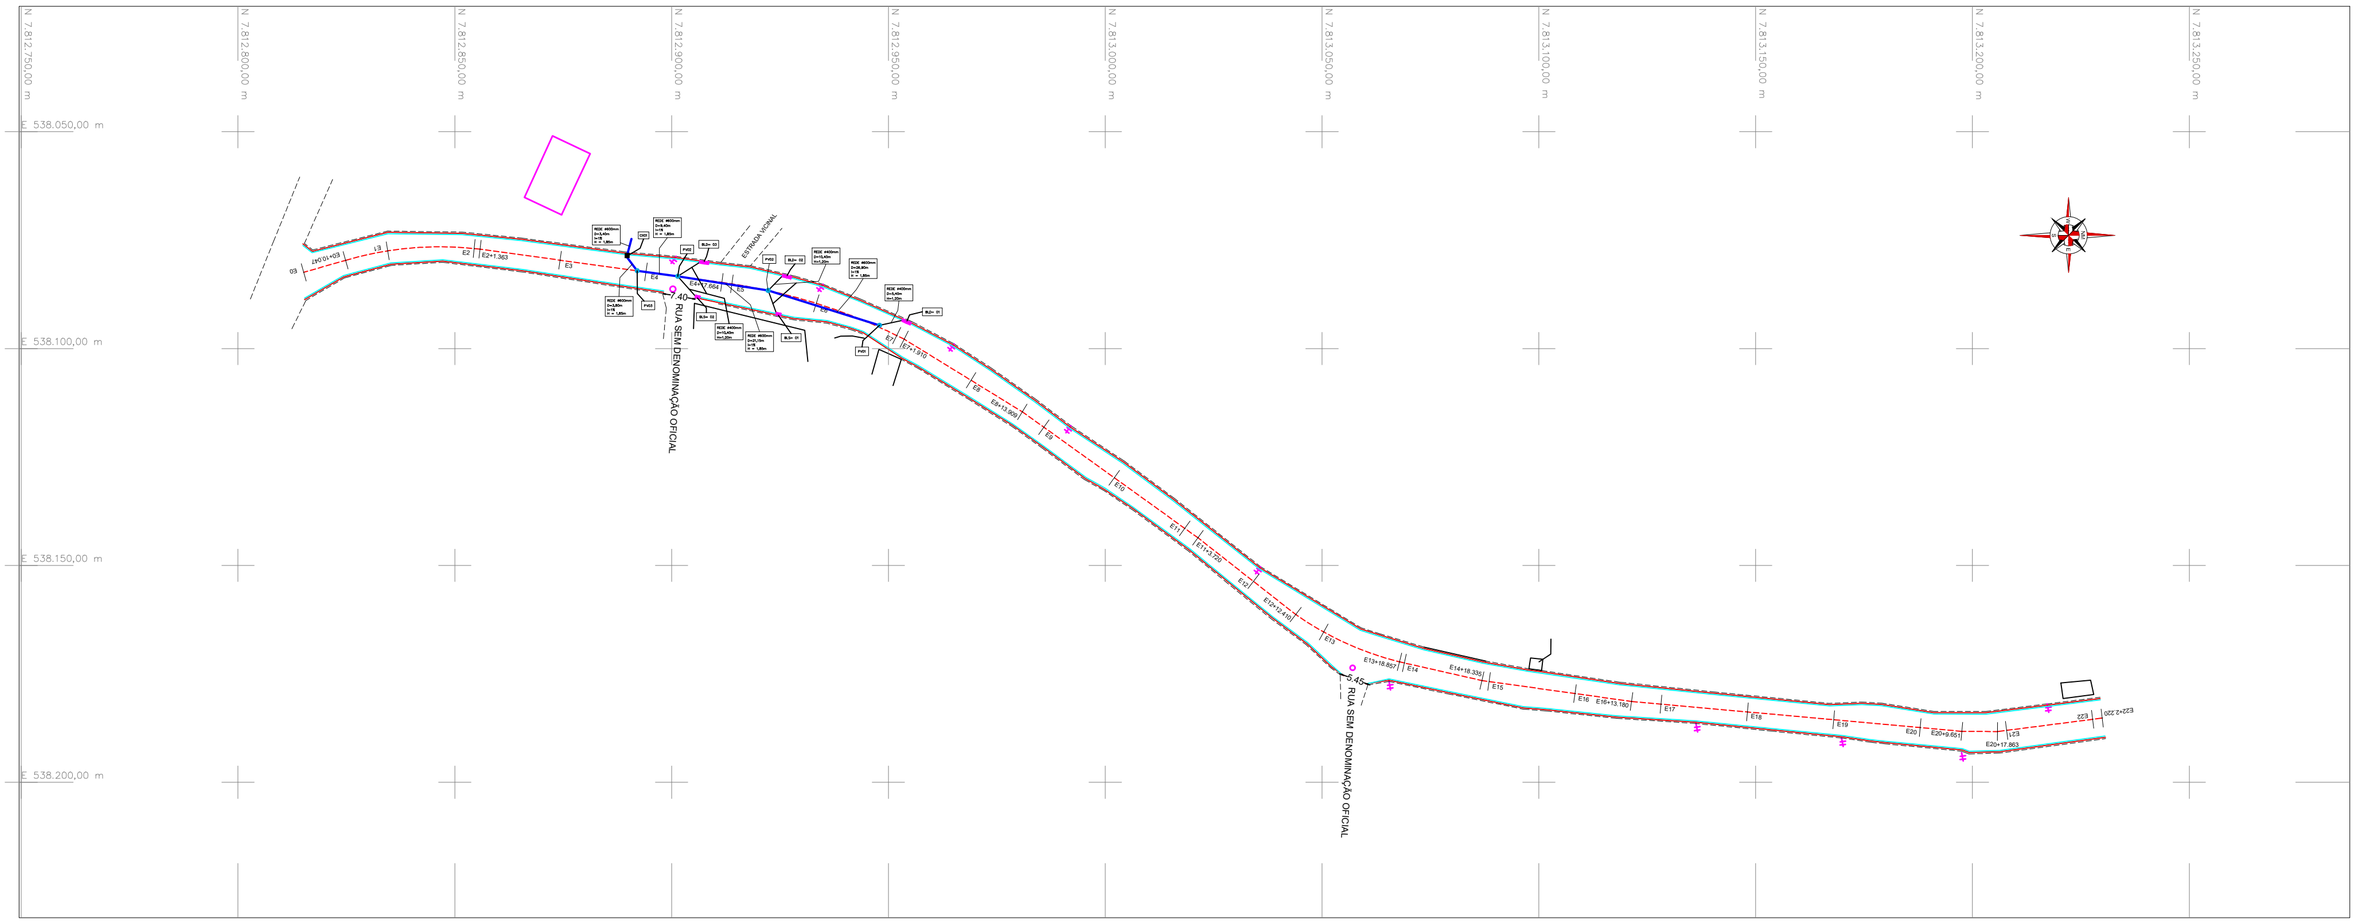

CONVENÇÕES

- MEIO–FIO A IMPLANTAR
- SARJETA A IMPLANTAR
- TUBO ø600mm
- TUBO ø400mm
- BOCA DE LOBO DUPLA
- BOCA DE LOBO SIMPLES

ELIAS DINIZ:54748330678 — Assinado de forma digital por ELIAS DINIZ:54748330678 Dados: 2024.02.21 14:49:08 -03'00'

PREFEITURA MUNICIPAL DE PARÁ DE MINAS

PREFEITURA MUNICIPAL DE PARÁ DE MINAS

Secretaria Municipal de Desenvolvimento Urbano

PROJETO: Drenagem Pluvial	ARQUIVO: TOP23-54	FOLHA: 01 / 02
PROPRIEDADE / IMÓVEL: Estrada de Acesso ao Povoado de Córrego das Pedras	MUNICÍPIO: Pará de Minas - MG	
PROPRIETÁRIO: Município de Pará de Minas	MATRÍCULA: - - - - - - - - - -	ÁREA: indicada

RESPONSÁVEL TÉCNICO: MARCOS VINICIUS DE OLIVEIRA SANTOS:01651640696 — Assinado de forma digital por MARCOS VINICIUS DE OLIVEIRA SANTOS:01651640696 Dados: 2024.02.20 11:05:48 -02'00'

Engenheiro Civil: Marcos Vinicius de Oliveira Santos - CREA MG 217.693 / D
Diretor de Desenvolvimento Urbano e Fiscalização

MUNICIPIO DE PARA DE MINAS:18313817000185 — Assinado de forma digital por MUNICIPIO DE PARA DE MINAS:18313817000185 Dados: 2024.02.20 11:46:54 -03'00'

Município de Pará de Minas

ESCALA:	1 / 1.000
DATA:	JUL / 2023
DESENHO:	Marcos V. O. Santos

| | | |