



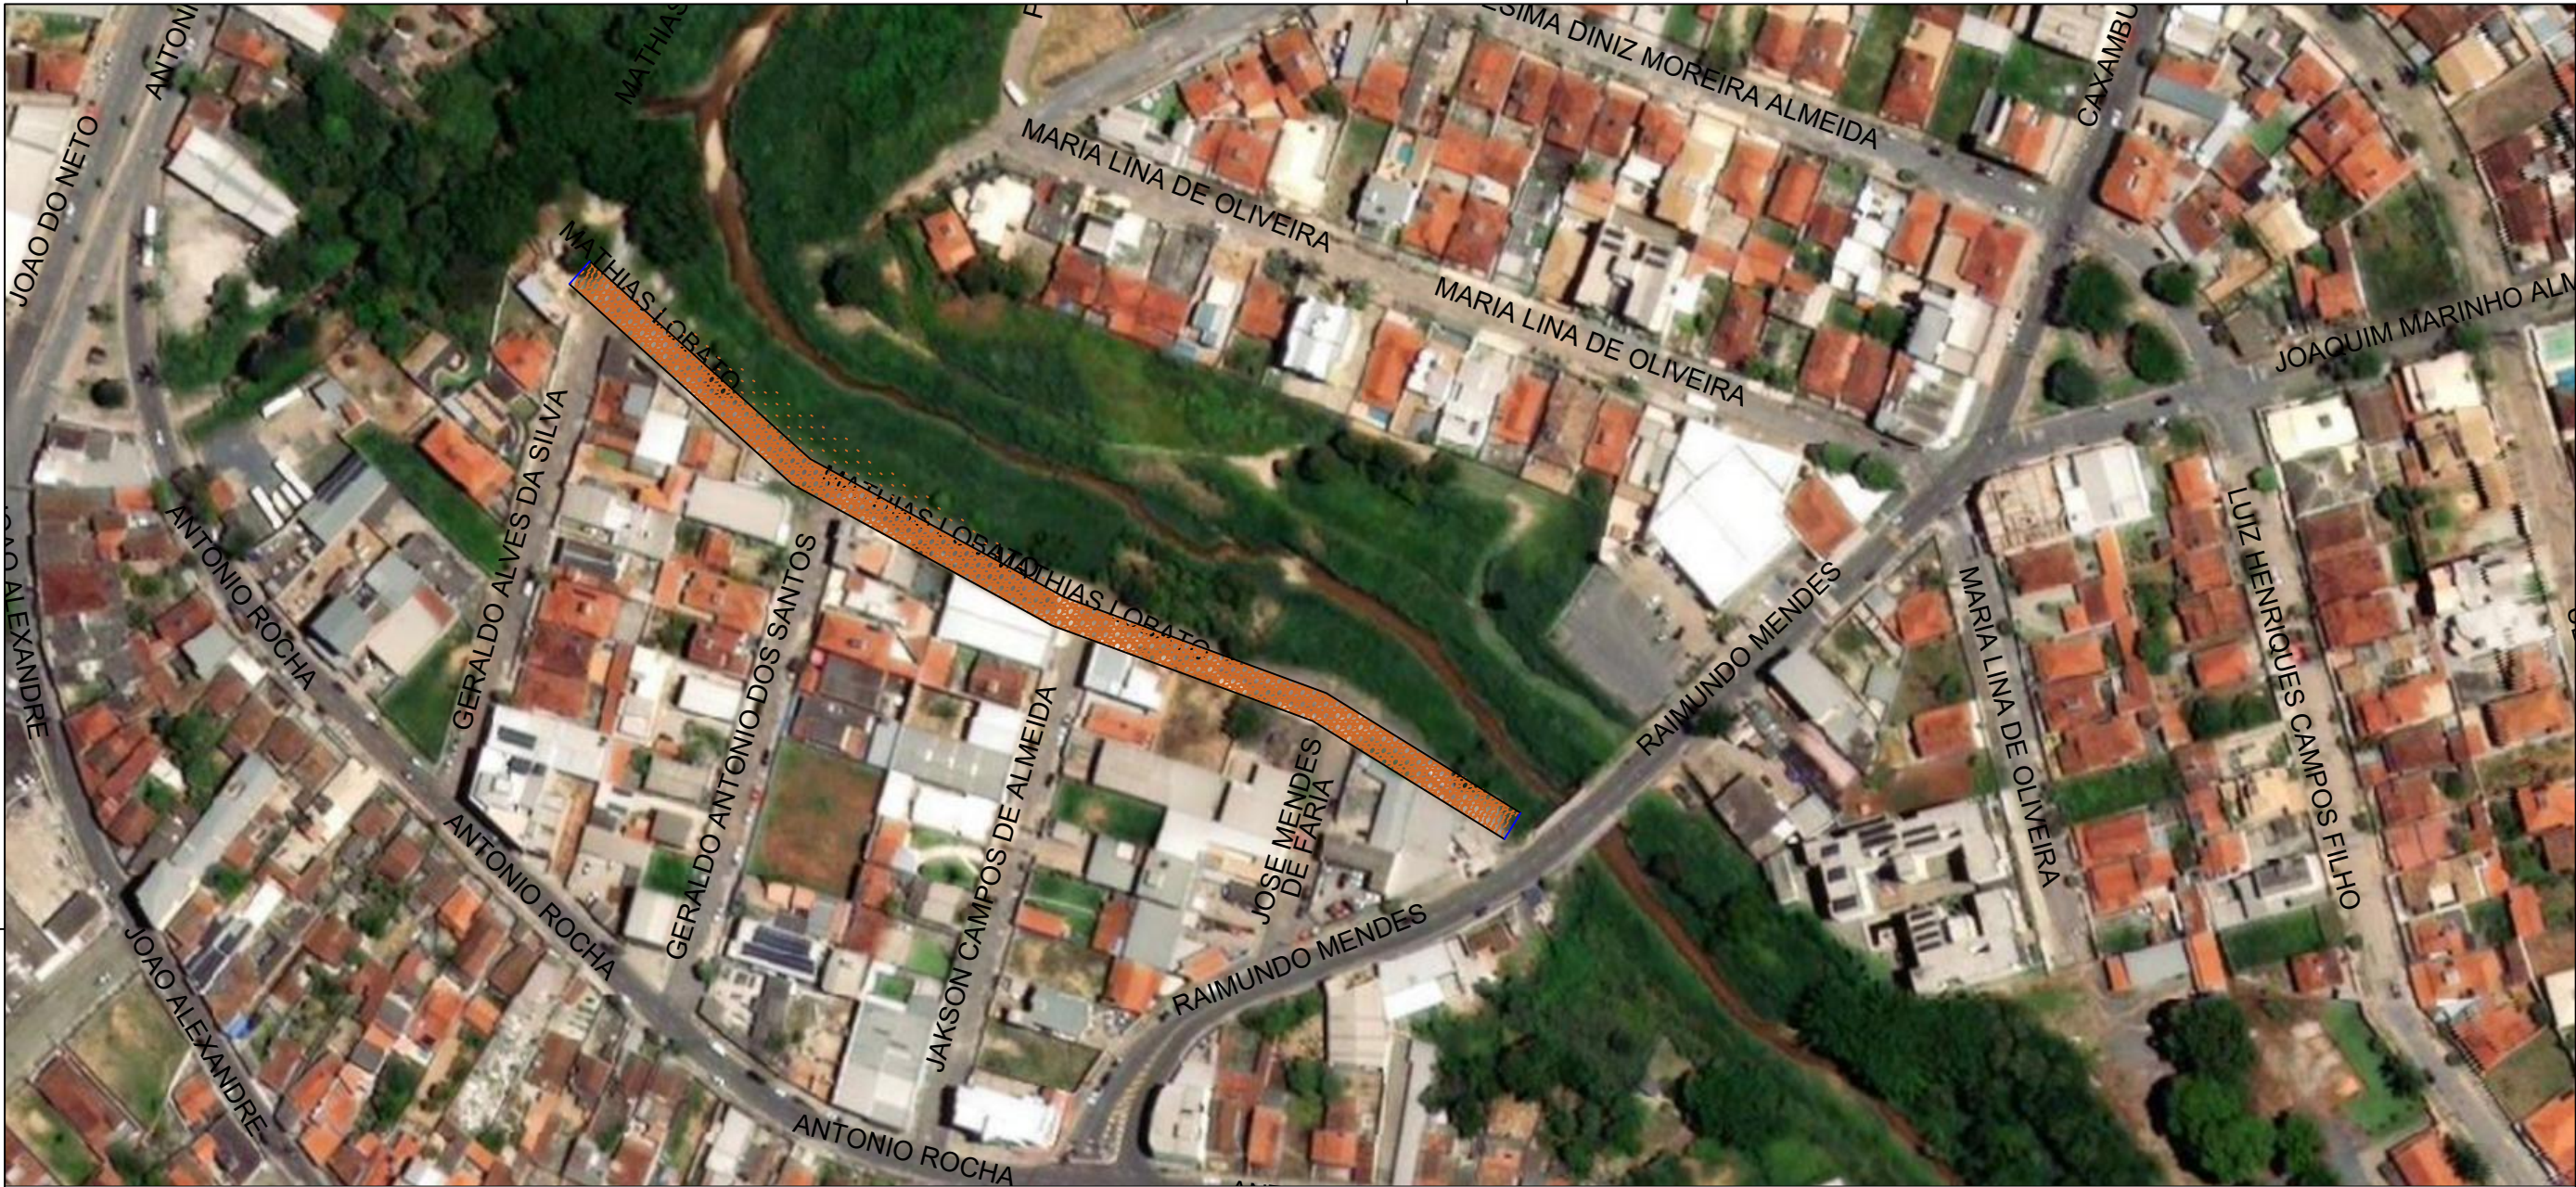

SEÇÃO TRANSVERSAL APLICADAS

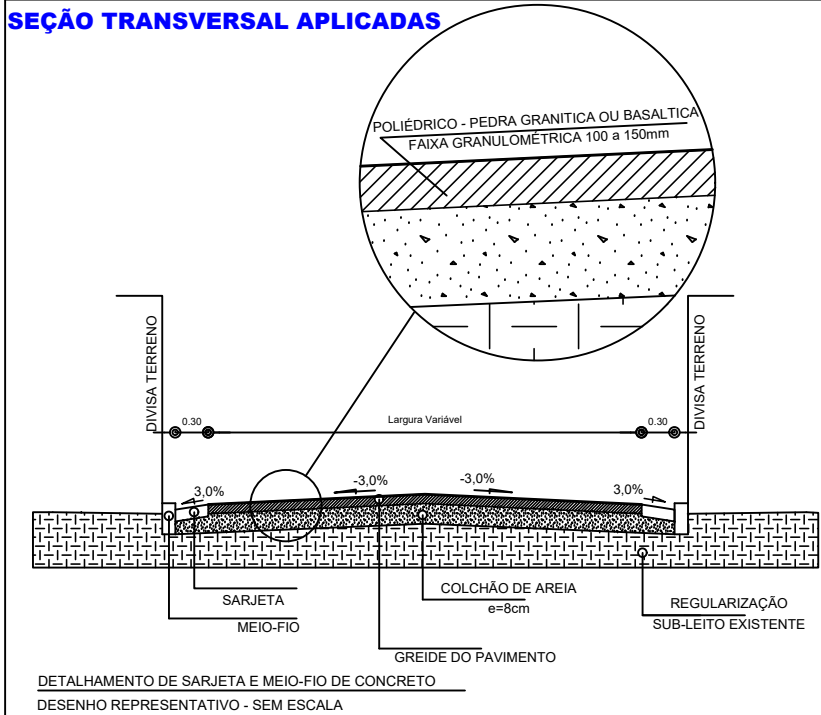

QUADRO DE QUANTITATIVOS

PAVIMENTAÇÃO

MEIO FIO = 566,54 m
PAVIMENTAÇÃO POLIEDRICA: 2.267,74m²
COLCHÃO DE AREIA: 2.267,74m²
MF TRAVAMENTO: 16,00m

VOLUMES:
REGULARIZAÇÃO SIMPLES (20cm): 453,54m³

* APLICAR NA EXECUÇÃO DE TODOS OS ELEMENTOS O PADRÃO DO CADERNO DE ENCARGOS DA SUDECAP/PBH.

CONVENÇÕES



PAVIMENTAÇÃO POLIÉDRICA

MEIO-FIO A IMPLANTAR

MEIO-FIO TRAVAMENTO



PREFEITURA MUNICIPAL
DE PARÁ DE MINAS

PREFEITURA MUNICIPAL DE PARÁ DE MINAS
Secretaria Municipal de Desenvolvimento Urbano

PROJETO:
Pavimentação em Alvenaria Poliédrica

ARQUIVO:
ARQUIVO

FOLHA:
01 / 01

PROPRIEDADE / IMÓVEL:
Rua Mathias Lobato

MUNICÍPIO:
Pará de Minas - MG

PROPRIETÁRIO:
Município de Pará de Minas

MATRÍCULA:

ÁREA:
indicada

RESPONSÁVEL TÉCNICO:

Engenheiro Civil: Marcos Vinícius de Oliveira - CREA MG 217.693 / D

Prefeitura Municipal de Pará de Minas

ESCALA:
1 / 1.000

DATA:
JUN / 2024

DESENHO: