


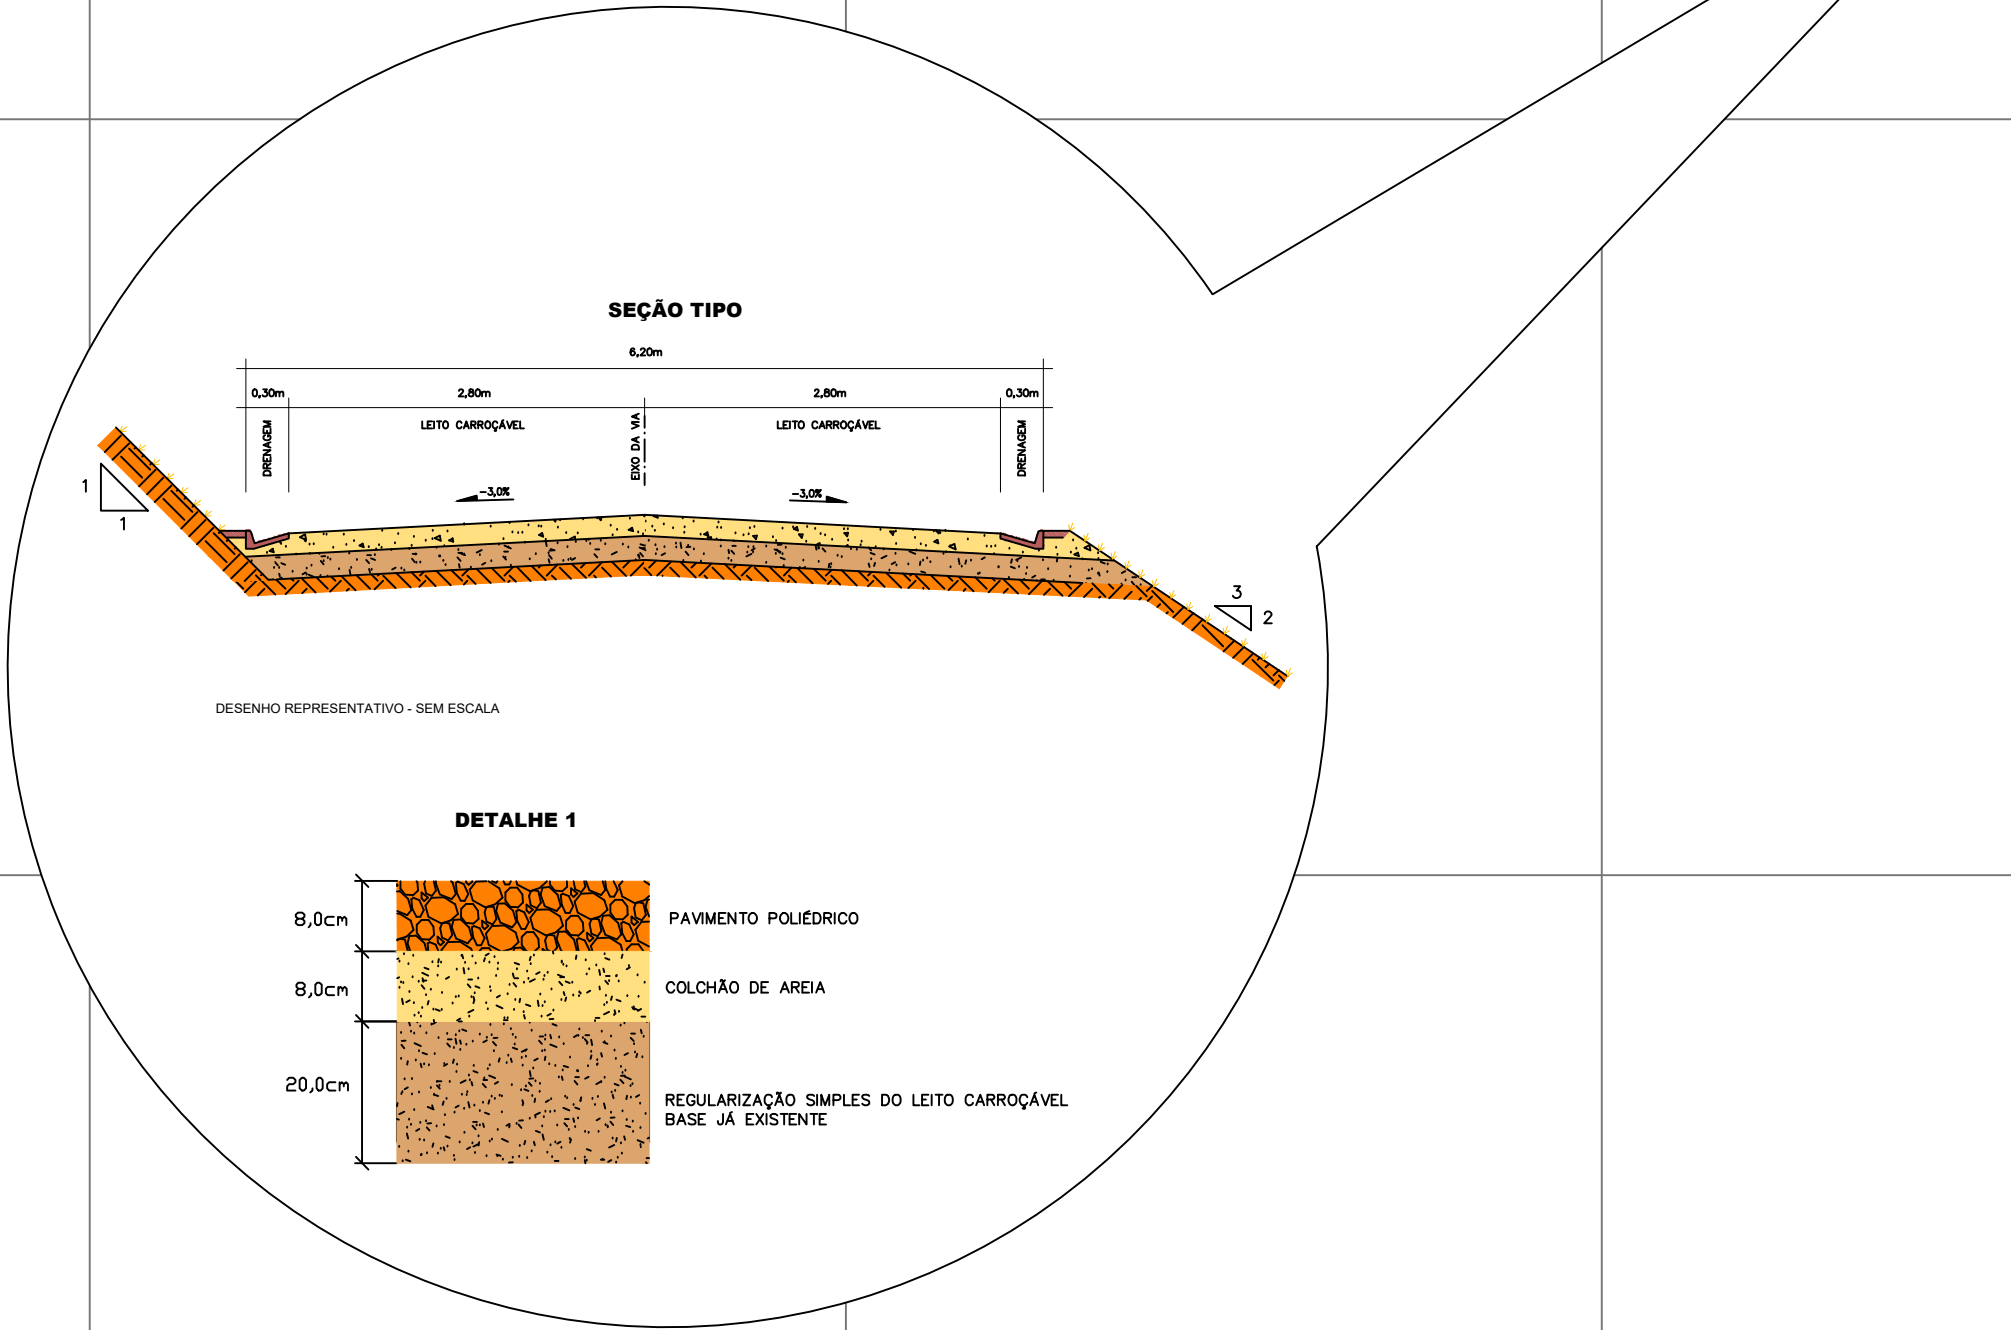

NOTAS:

QUADRO DE QUANTITATIVOS

PAVIMENTAÇÃO

DISTÂNCIA = 554,24 m

SCA - Sarjeta de Concreto Aterro = 1.079,31 m

MF TRAVAMENTO: 41,57m

PAVIMENTAÇÃO POLIÉDRICA: 3.102,28m²

CONVENÇÕES

PAVIMENTAÇÃO POLIÉDRICA

EIXO DA VIA

MEIO-FIO TRAVAMENTO

SARJETA A IMPLANTAR

PREFEITURA MUNICIPAL DE PARÁ DE MINAS
Secretaria Municipal de Desenvolvimento Urbano

PROJETO: Pavimentação Poliédrica	ARQUIVO: TOP23-64	FOLHA: 01 / 01
PROPRIEDADE / IMÓVEL: Rua Harmonia - Povoado de Aparição	MUNICÍPIO: Pará de Minas - MG	
PROPRIETÁRIO: Município de Pará de Minas	MATRÍCULA: - - - - -	ÁREA: Indicada

RESPONSÁVEL TÉCNICO: Engenheiro Civil Marina Vitorino de Oliveira Santos - CREA MG 217.693/D
Município de Pará de Minas
Data: MAR / 2024
Desenhado: Marcos V. O. Santos