

MDF - CARVALHO MALVA

GRANITO BRANCO DALLAS

PORCELANATO CINZA


PERSPECTIVA

UBS ALVENARIA TIPO II

SEM ESCALA

ESPECIFICAÇÃO DE ACABAMENTOS

	ACABAMENTO SUPERIOR DO BALCÃO EM MDF CARVALHO MALVA, ESP. = 3cm, ACABAMENTO EM 1/2 ESQUADRIA E QUINAS-VIVAS ABAULADAS
	BANCADA EM GRANITO BRANCO DALLAS, ESP. = 3cm, FACES APARENTES POLIDAS, ACABAMENTO EM 1/2 ESQUADRIA E QUINAS VIVAS-ABAUADAS
	ALVENARIA REVESTIDA EM PORCELANATO REFIFICADO, DIMENSÕES 60x60cm, BORDAS RETAS E JUNTA SECA

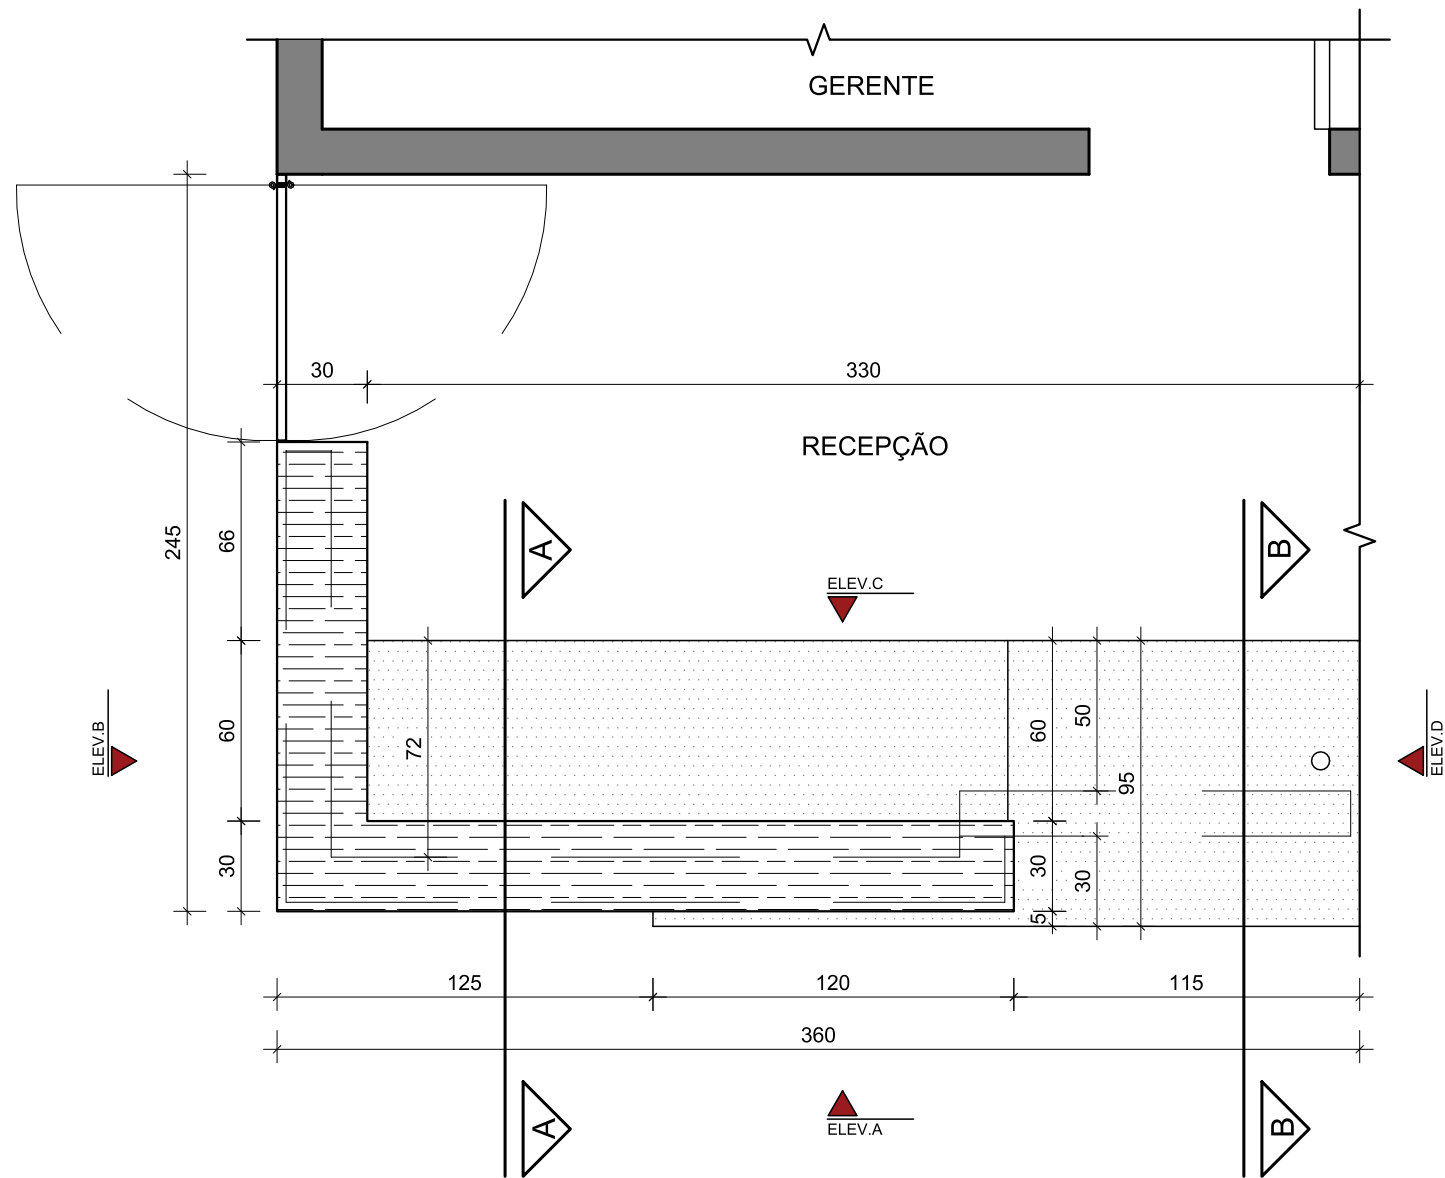

PLANTA - BALCÃO RECEPÇÃO

UBS ALVENARIA TIPO II



PREFEITURA MUNICIPAL
DE PARÁ DE MINAS

DATA
27/02/2025

ARQUIVO
TOP05 - 025

DESENHO
Renata Palhares

PREFEITURA MUNICIPAL DE PARÁ DE MINAS

Secretaria Municipal de Desenvolvimento Urbano

CONSTRUÇÃO DE USB TIPO II BAIRRO SÃO PEDRO

PROJETO	PROPRIEDADE / IMÓVEL:	PROPRIETÁRIO	ESCALA:
	Prefeitura Municipal de Pará de Minas	Município de Pará de Minas	1 / 25
	MUNICÍPIO:	ÁREA LEVANTADA:	FOLHA:
	Município de Pará de Minas - MG	-	02/05
18.313.817/0001-85 MUNICÍPIO DE PARÁ DE MINAS		RESPONSÁVEL TÉCNICO: Karina Morato Campos Moreira CAU-MG A38.403-8	