
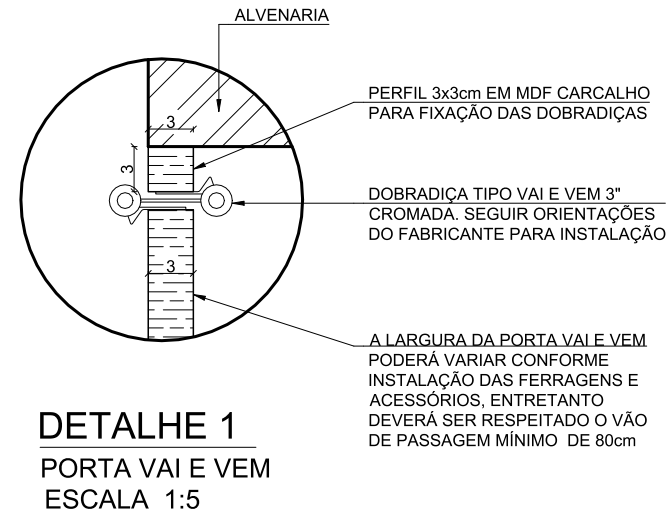
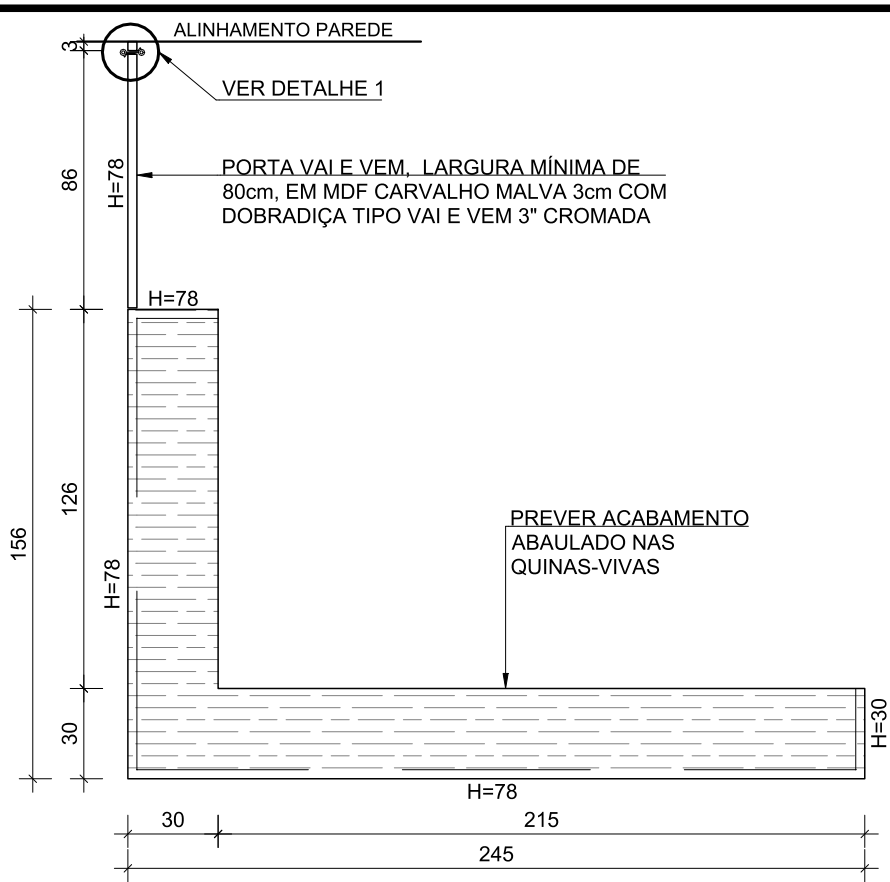
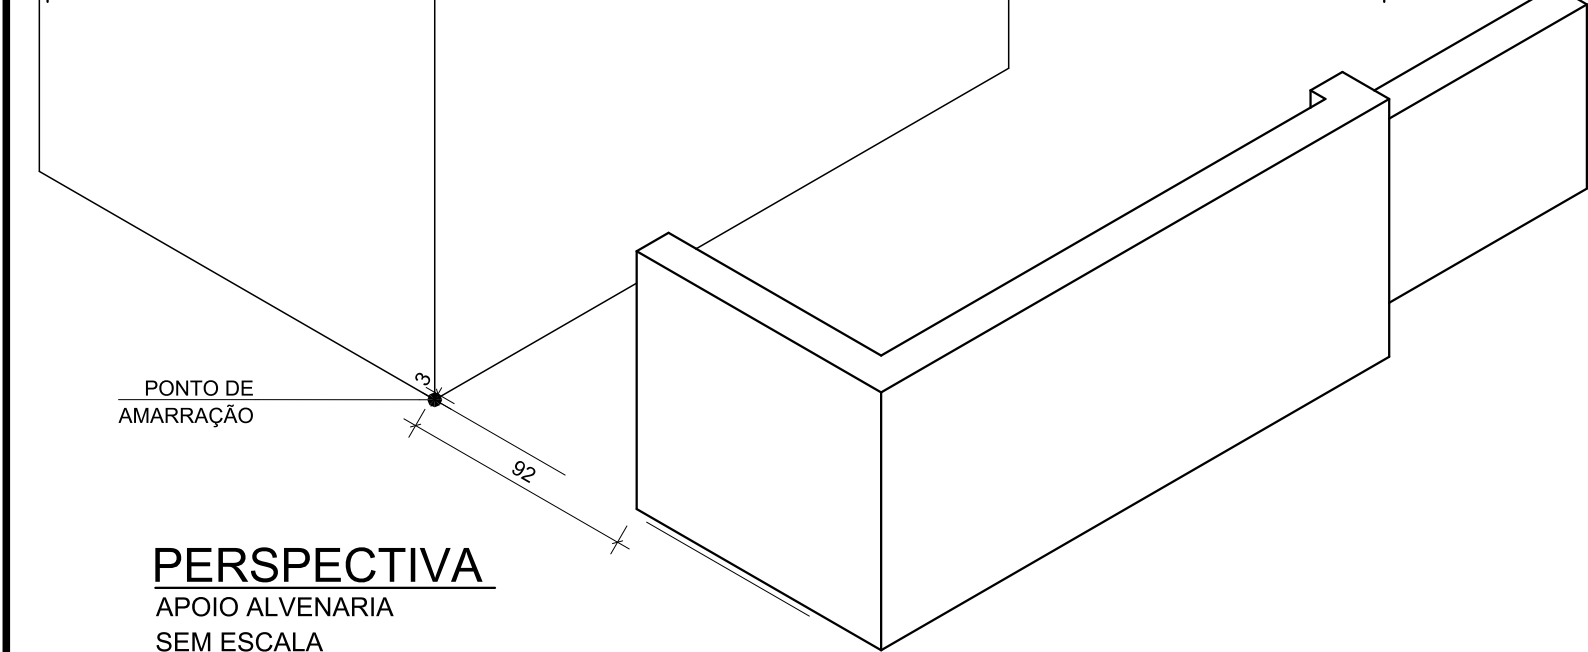


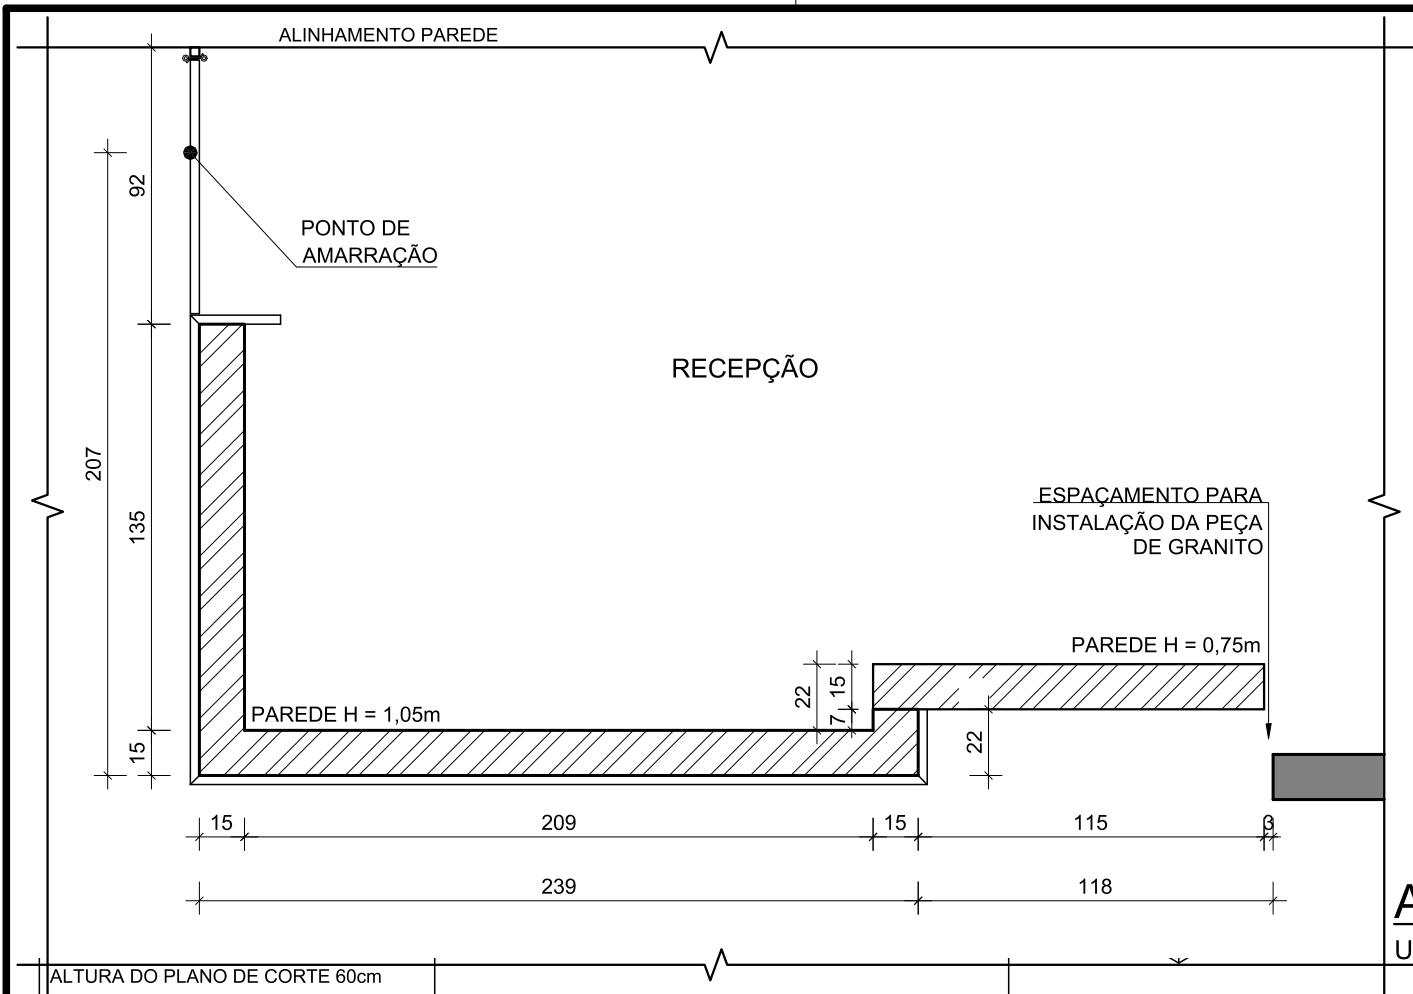

 PREFEITURA MUNICIPAL DE PARÁ DE MINAS		PREFEITURA MUNICIPAL DE PARÁ DE MINAS Secretaria Municipal de Desenvolvimento Urbano			
DATA 27/02/2025		CONSTRUÇÃO DE USB TIPO II BAIRRO SÃO PEDRO			
ARQUIVO TOP05 - 025		PROPRIEDADE / IMÓVEL: Prefeitura Municipal de Pará de Minas		PROPRIETÁRIO Município de Pará de Minas	
DESENHO Renata Palhares		MUNICÍPIO: Município de Pará de Minas - MG		ÁREA LEVANTADA: -	
		RESPONSÁVEL TÉCNICO: Karina Morato Campos Moreira CAU-MG A38.403-8		ESCALA: 1 / 25	
		FOLHA: 03/05			