



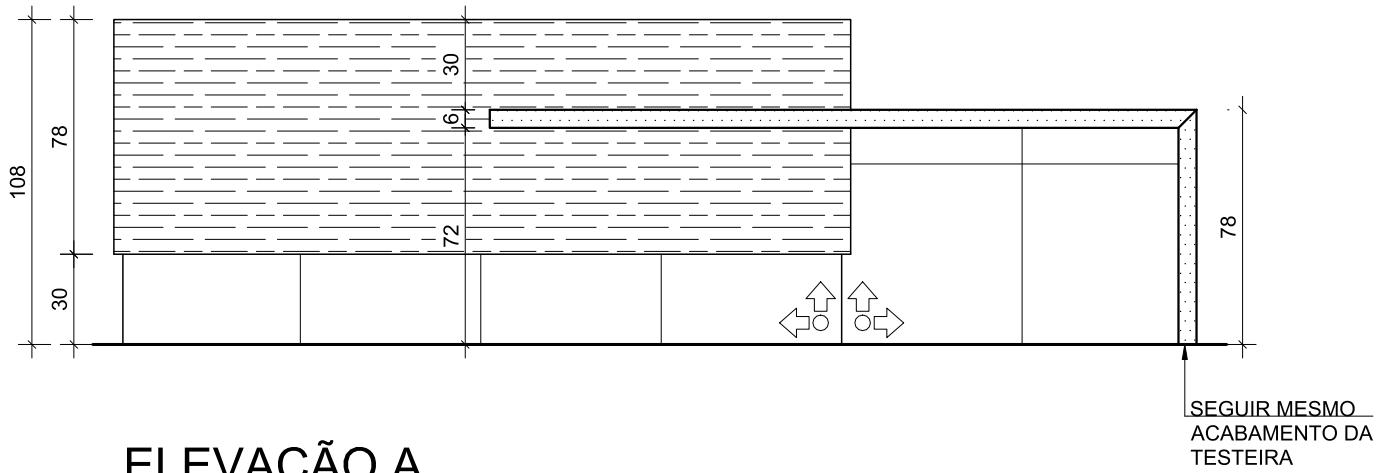

ELEVAÇÃO A

DETALHE BALCÃO RECEPÇÃO


UBS ALVENARIA TIPO II

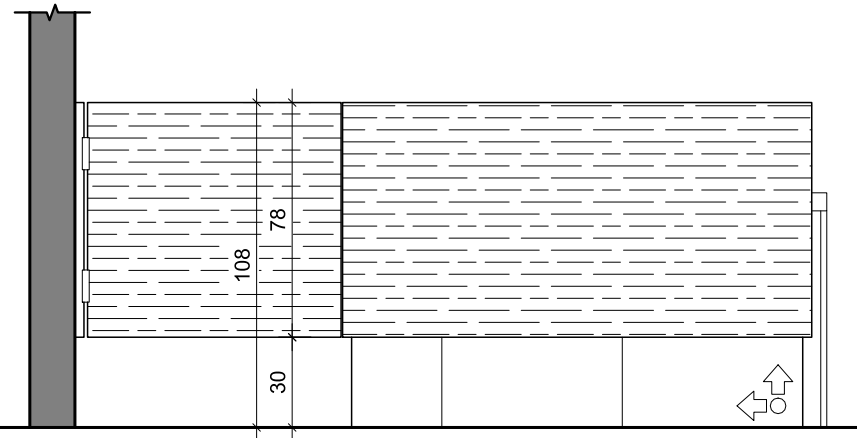

ELEVAÇÃO B

DETALHE BALCÃO RECEPÇÃO


UBS ALVENARIA TIPO II

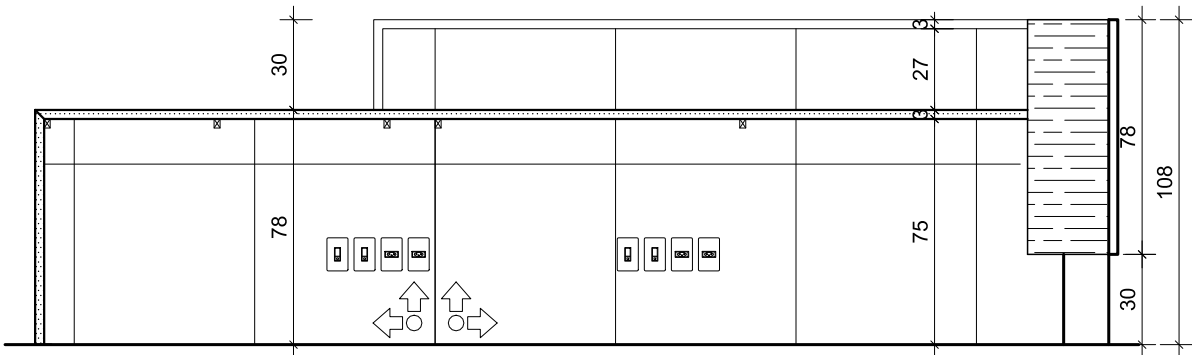

ELEVAÇÃO C

DETALHE BALCÃO RECEPÇÃO

UBS ALVENARIA TIPO II

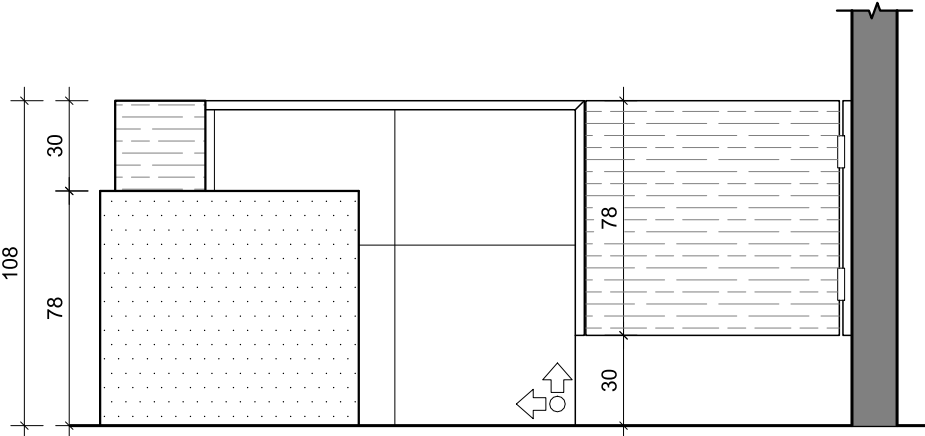

ELEVAÇÃO D

DETALHE BALCÃO RECEPÇÃO

UBS ALVENARIA TIPO II

 PREFEITURA MUNICIPAL DE PARÁ DE MINAS		PREFEITURA MUNICIPAL DE PARÁ DE MINAS Secretaria Municipal de Desenvolvimento Urbano					
PROJETO		CONSTRUÇÃO DE USB TIPO II BAIRRO SÃO PEDRO					
		PROPRIEDADE / IMÓVEL: Prefeitura Municipal de Pará de Minas		PROPRIETÁRIO Município de Pará de Minas		ESCALA: 1 / 25	
		MUNICÍPIO: Município de Pará de Minas - MG		ÁREA LEVANTADA: -		FOLHA: 05/05	
		18.313.817/0001-85 MUNICÍPIO DE PARÁ DE MINAS		RESPONSÁVEL TÉCNICO: Karina Morato Campos Moreira CAU-MG A38.403-8			
DATA 27/02/2025							
ARQUIVO TOP05 - 025							
DESENHO Renata Palhares							