


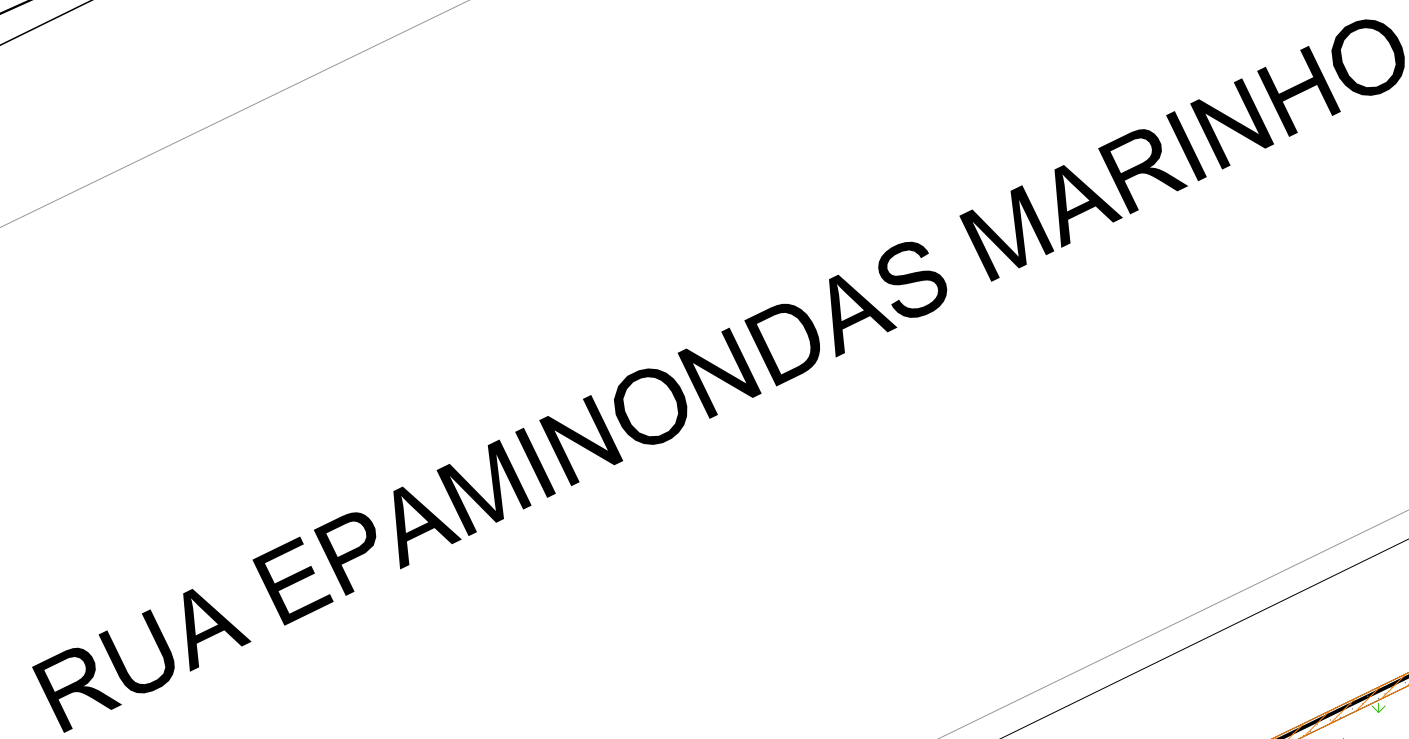

GUARITA

EDIFICAÇÃO

RUA AMÉLIA CAMPOLINA

UBS PADRÃO ALVENARIA - TIPO II
O NÍVEL 0,00 CONSIDERADO É
EQUIVALENTE AO NÍVEL +783,15

LEGENDA

	MURO A SER DEMOLIDO
---	---------------------

ANO	2025	PROJETO	005	ITEM	AR	FOLHA	05/07
PROJETO	TÍTULO CONSTRUÇÃO DE USO TIPO II BAIRRO SÃO PEDRO						
	CONTEÚDO PLANTA DEMOLIÇÃO						
	USO INSTITUCIONAL						
	RF PROJETO	KARINA MOKATO CAMPOS MOREIRA Cadastrado: A28-023-0	VISTO			DATA	27/02/2025
COLABORADOR	RENATA PALHARES Cadastrado: A28/018-0				2IM	A0	
PROPRIETÁRIO	PREFEITURA MUNICIPAL DE PARÁ DE MINAS CNPJ: 16.015.015/0001-80	VISTO			ESC	INDICADA	