


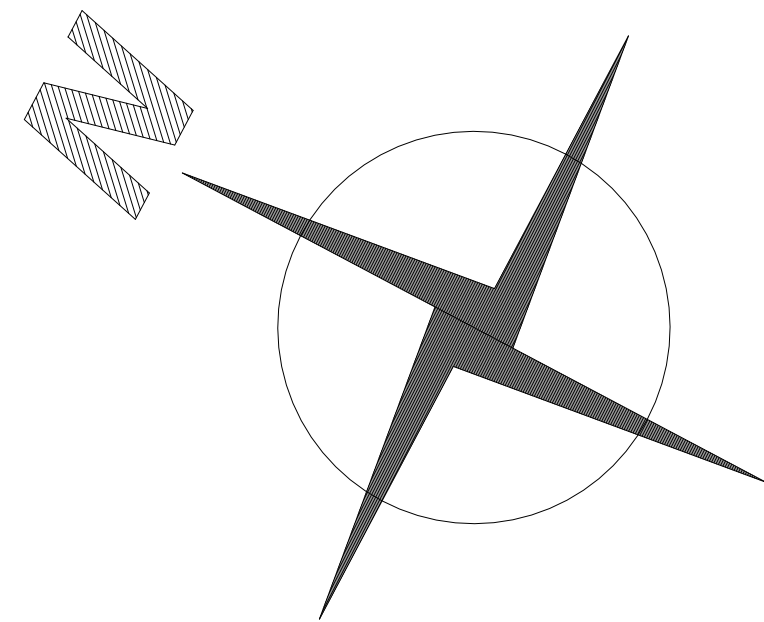

RUA EPAMINONDAS MARINHO

RUA AMÉLIA CAMPOLINA

IMPLANTAÇÃO
ESCALA 1:100
USO PADRÃO ALVENARIA - TIPO II
O NÍVEL 0,00 CONSIDERADO E
EQUIVALENTE AO NÍVEL +783,15

ANO	PROJETO	ITEM	FOLHA
2025	005	AR	02/07
PROJETO	TÍTULO	CONSTRUÇÃO DE USB TIPO II BAIRRO SÃO PEDRO	
	CONTEÚDO	IMPLANTAÇÃO	
	USO	INSTITUCIONAL	
RT PROJETO	KARINA MORAIS CAMPOS MOREIRA	VISTO	DATA 27/02/2025
COLABORADOR	RENATA PALHARES		DM A0
PROPRIETÁRIO	PREFEITURA MUNICIPAL DE PARÁ DE MINAS	VISTO	ESC INDICADA
	CPF: 16.813.578/0001-00		