

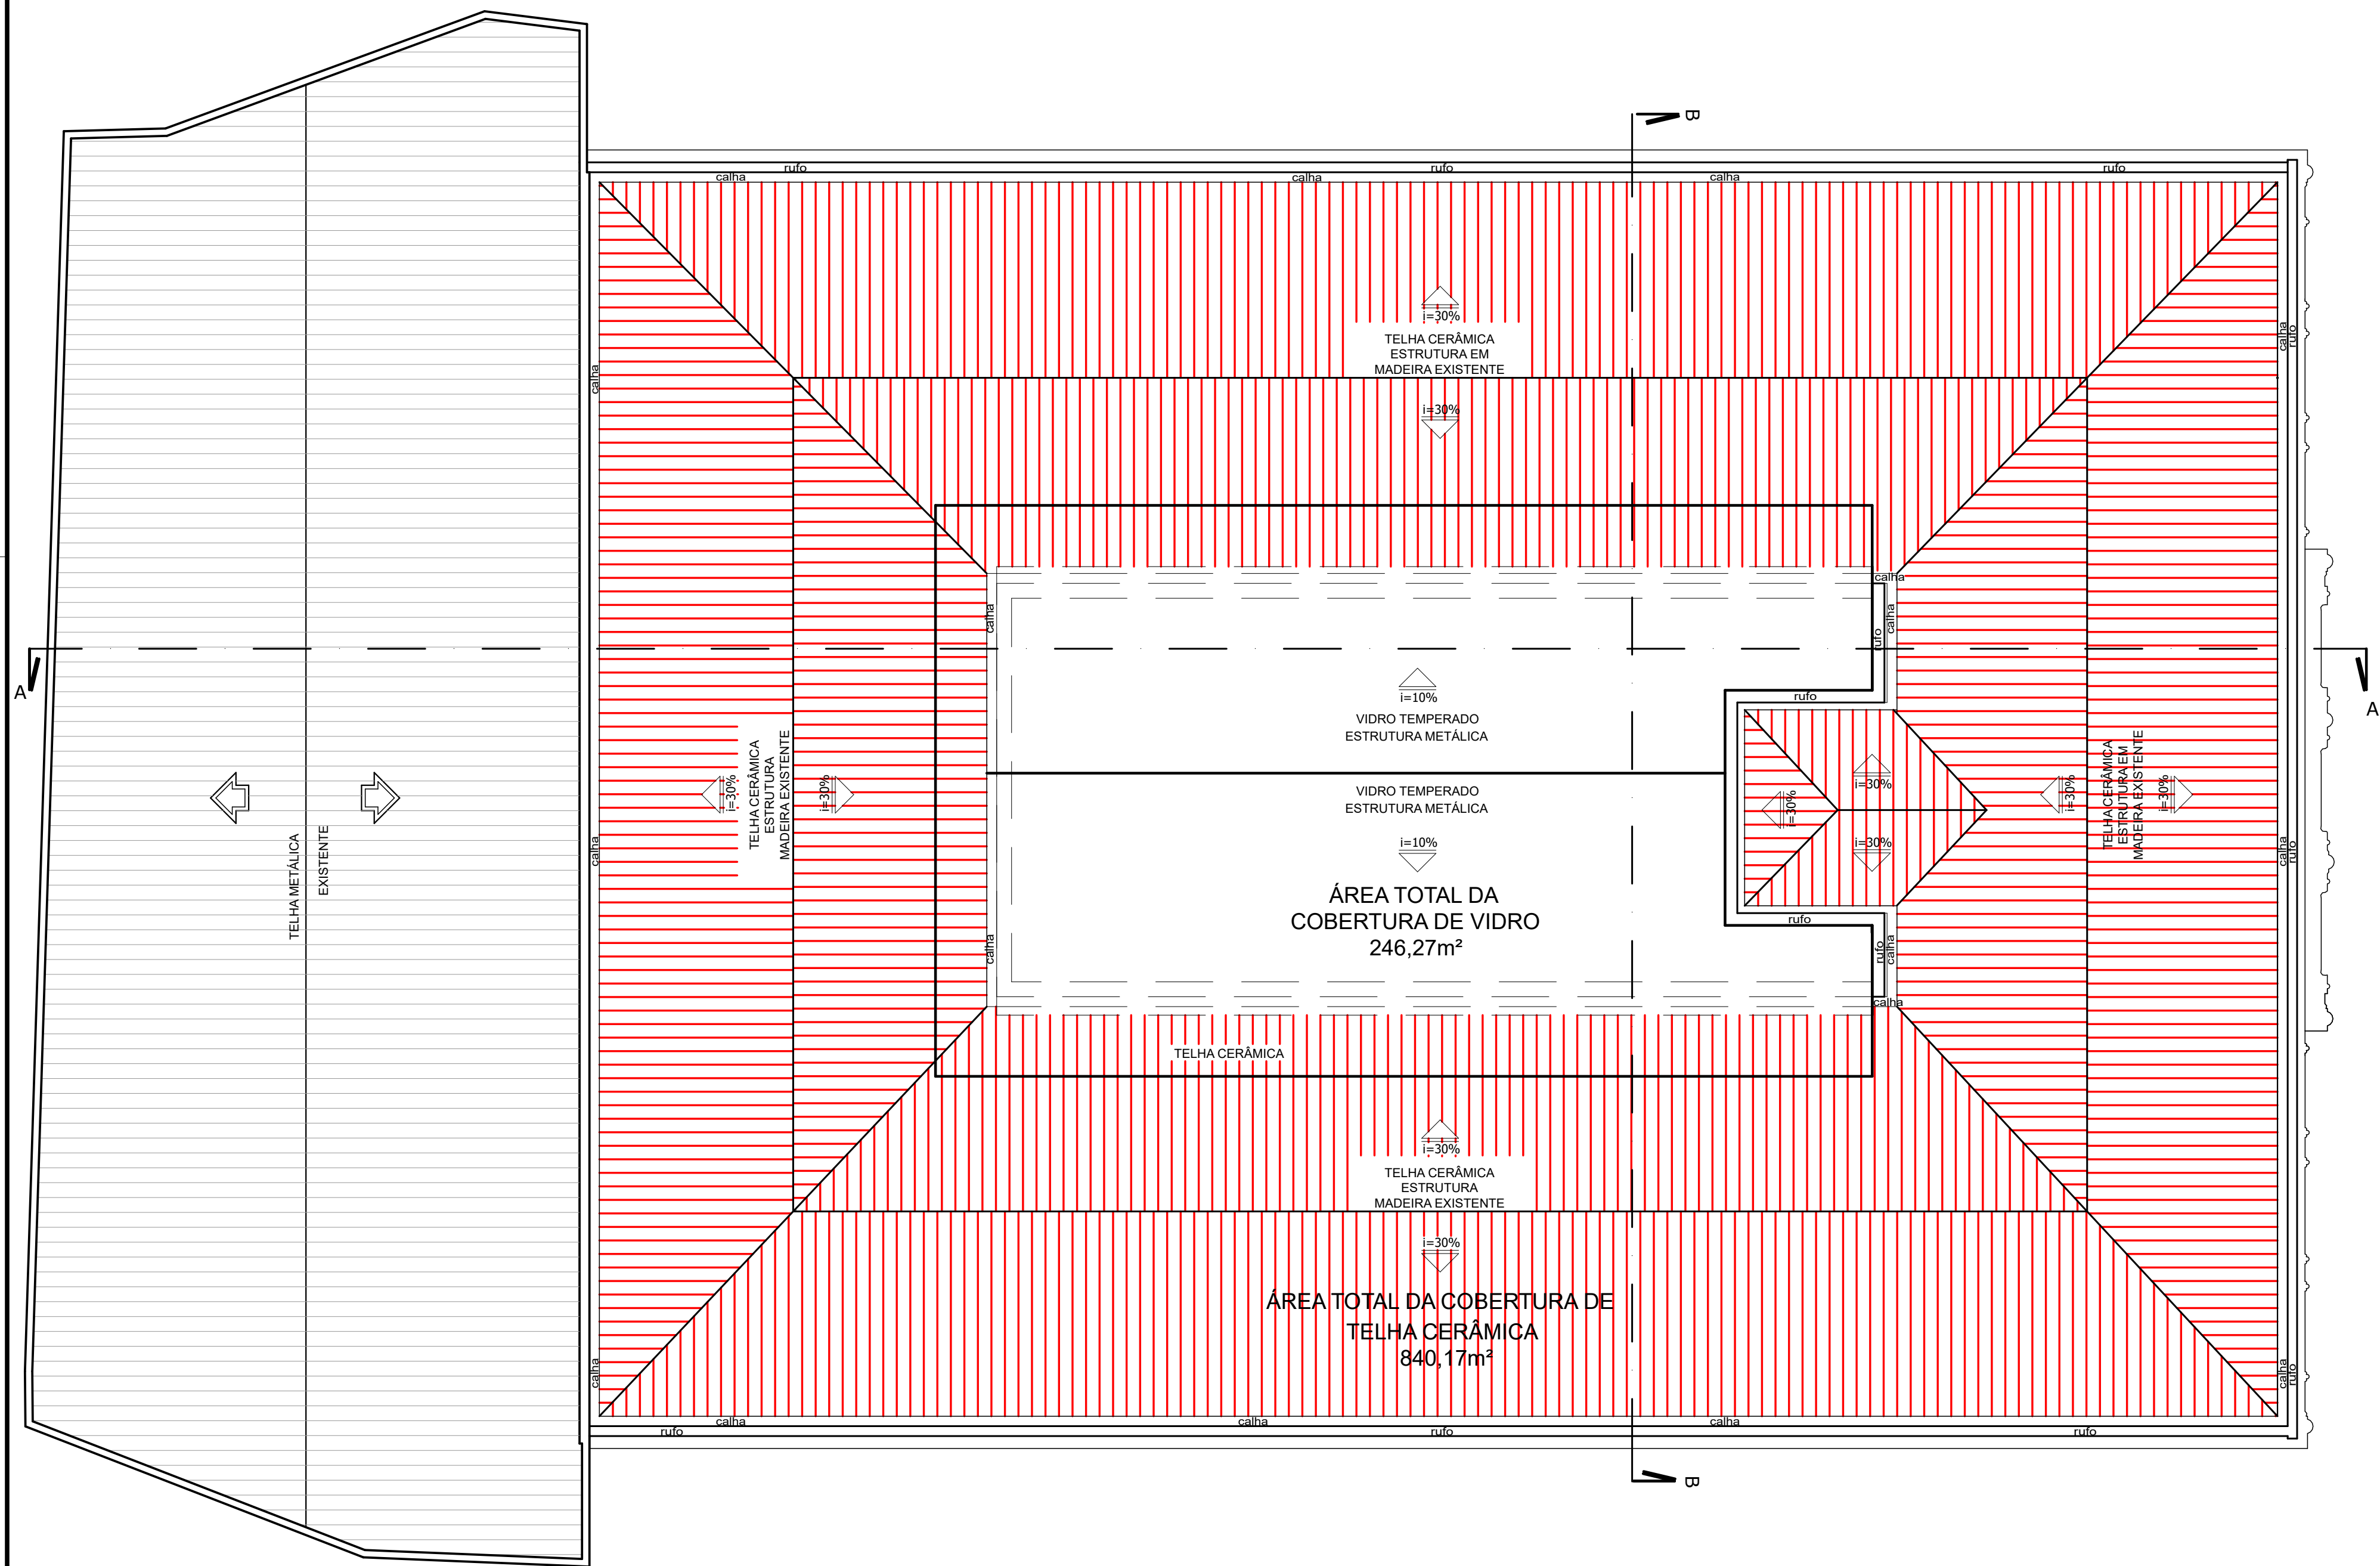



PLANTA DEMOLIÇÃO
ESCALA 1:100

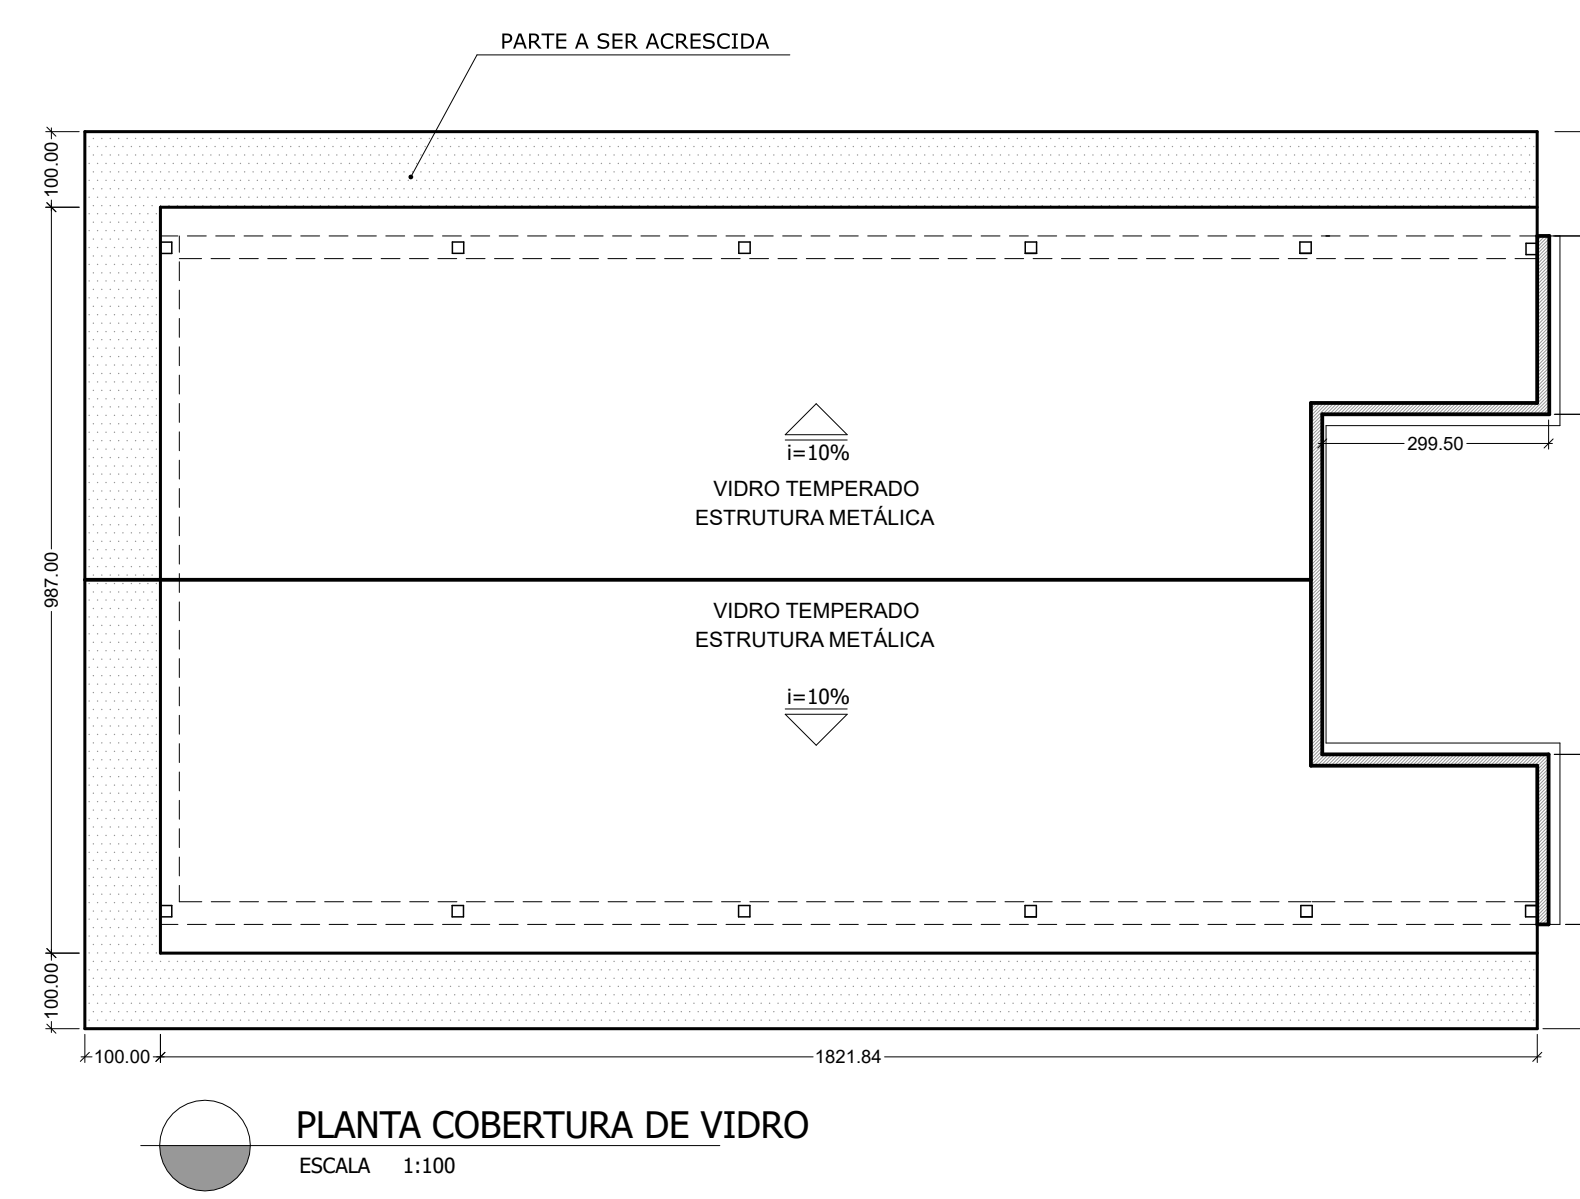


PLANTA CONSTRUIR COBERTURA
ESCALA 1:100

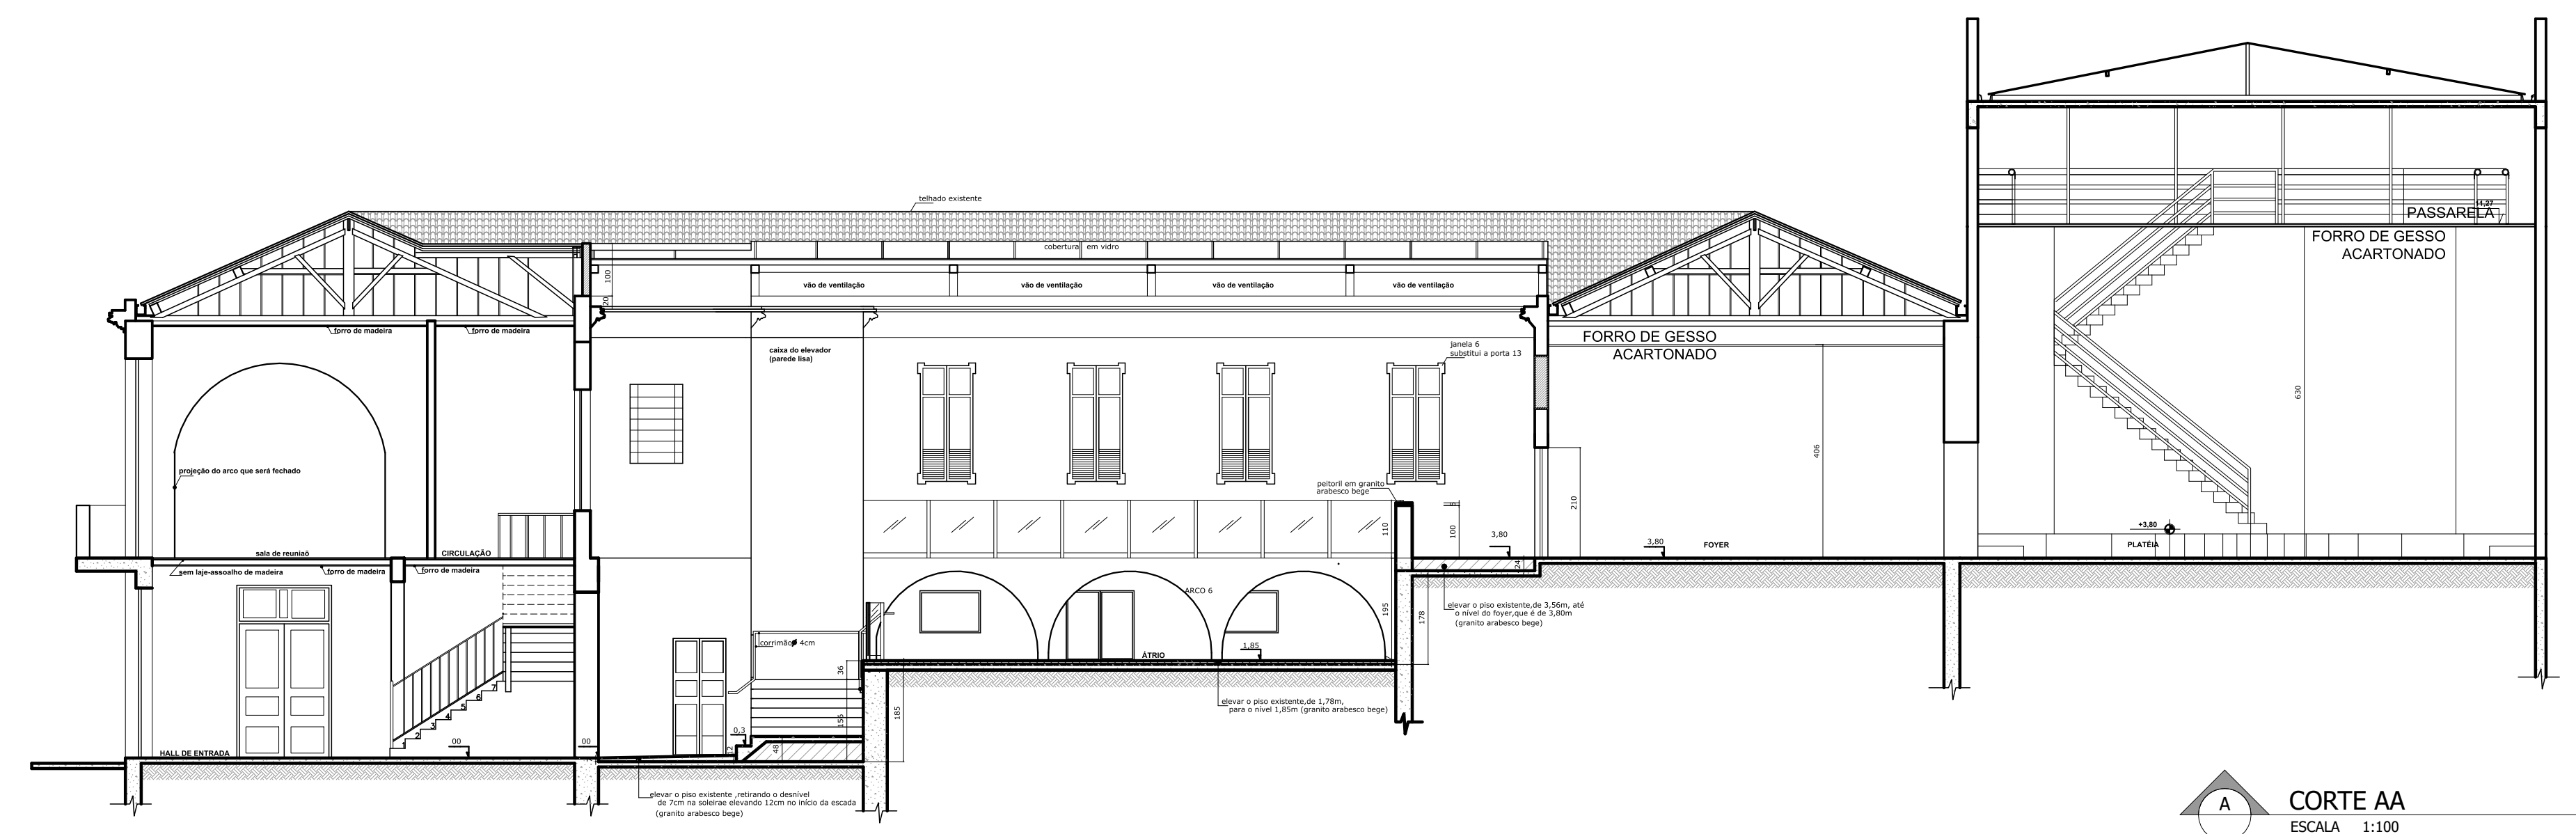


PLANTA COBERTURA DE VIDRO
ESCALA 1:100

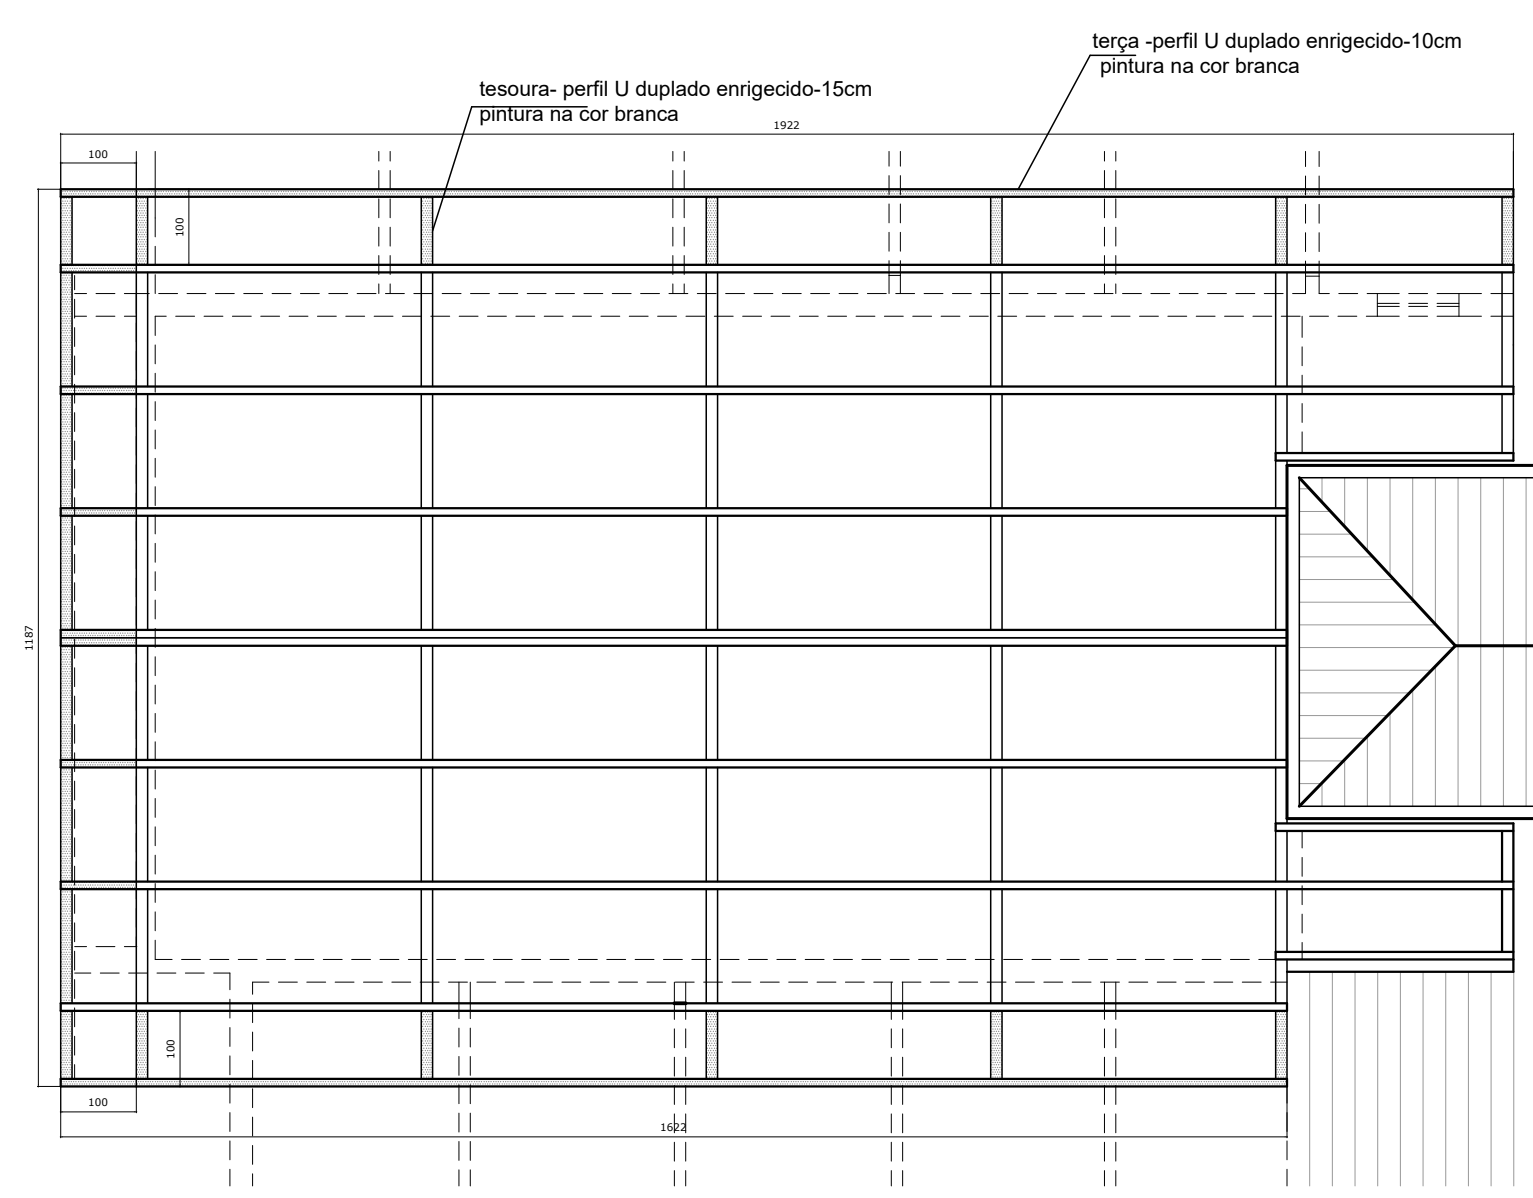


PLANTA COBERTURA DE VIDRO - DETALHE 01
ESCALA 1:100

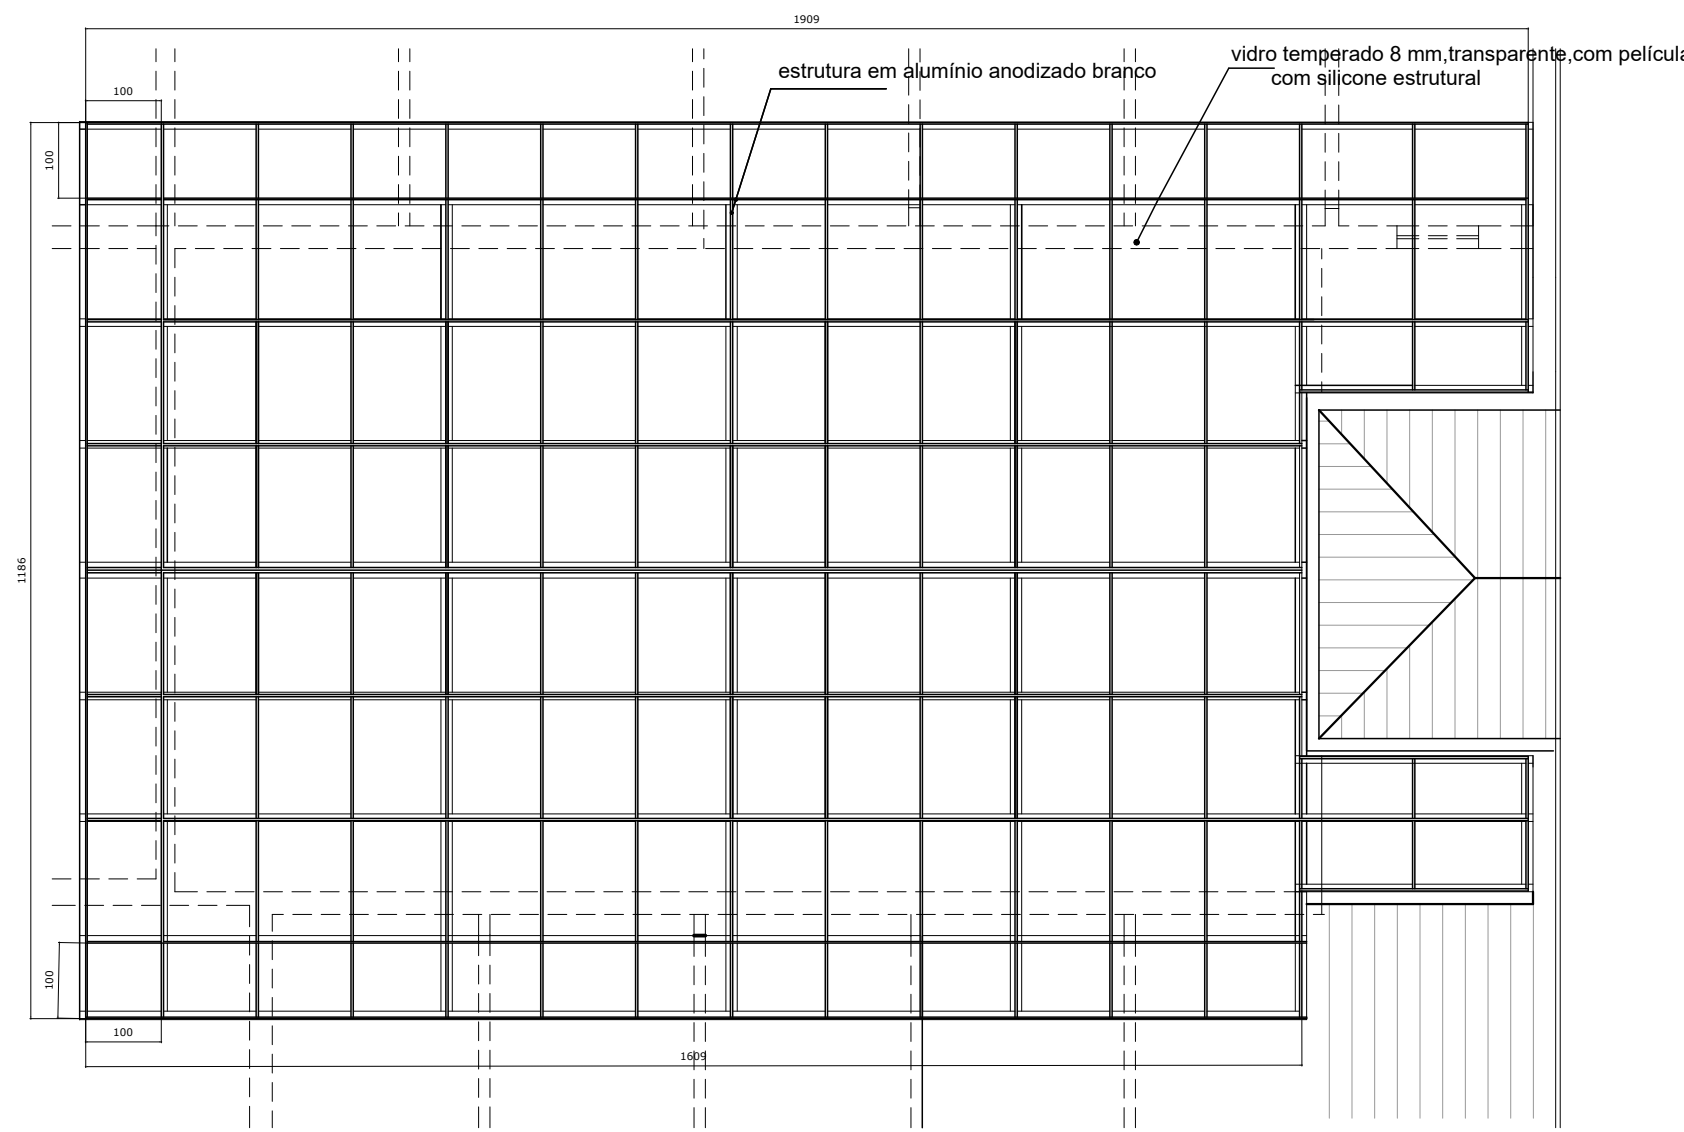

PLANTA COBERTURA DE VIDRO - DETALHE 02
ESCALA 1:100

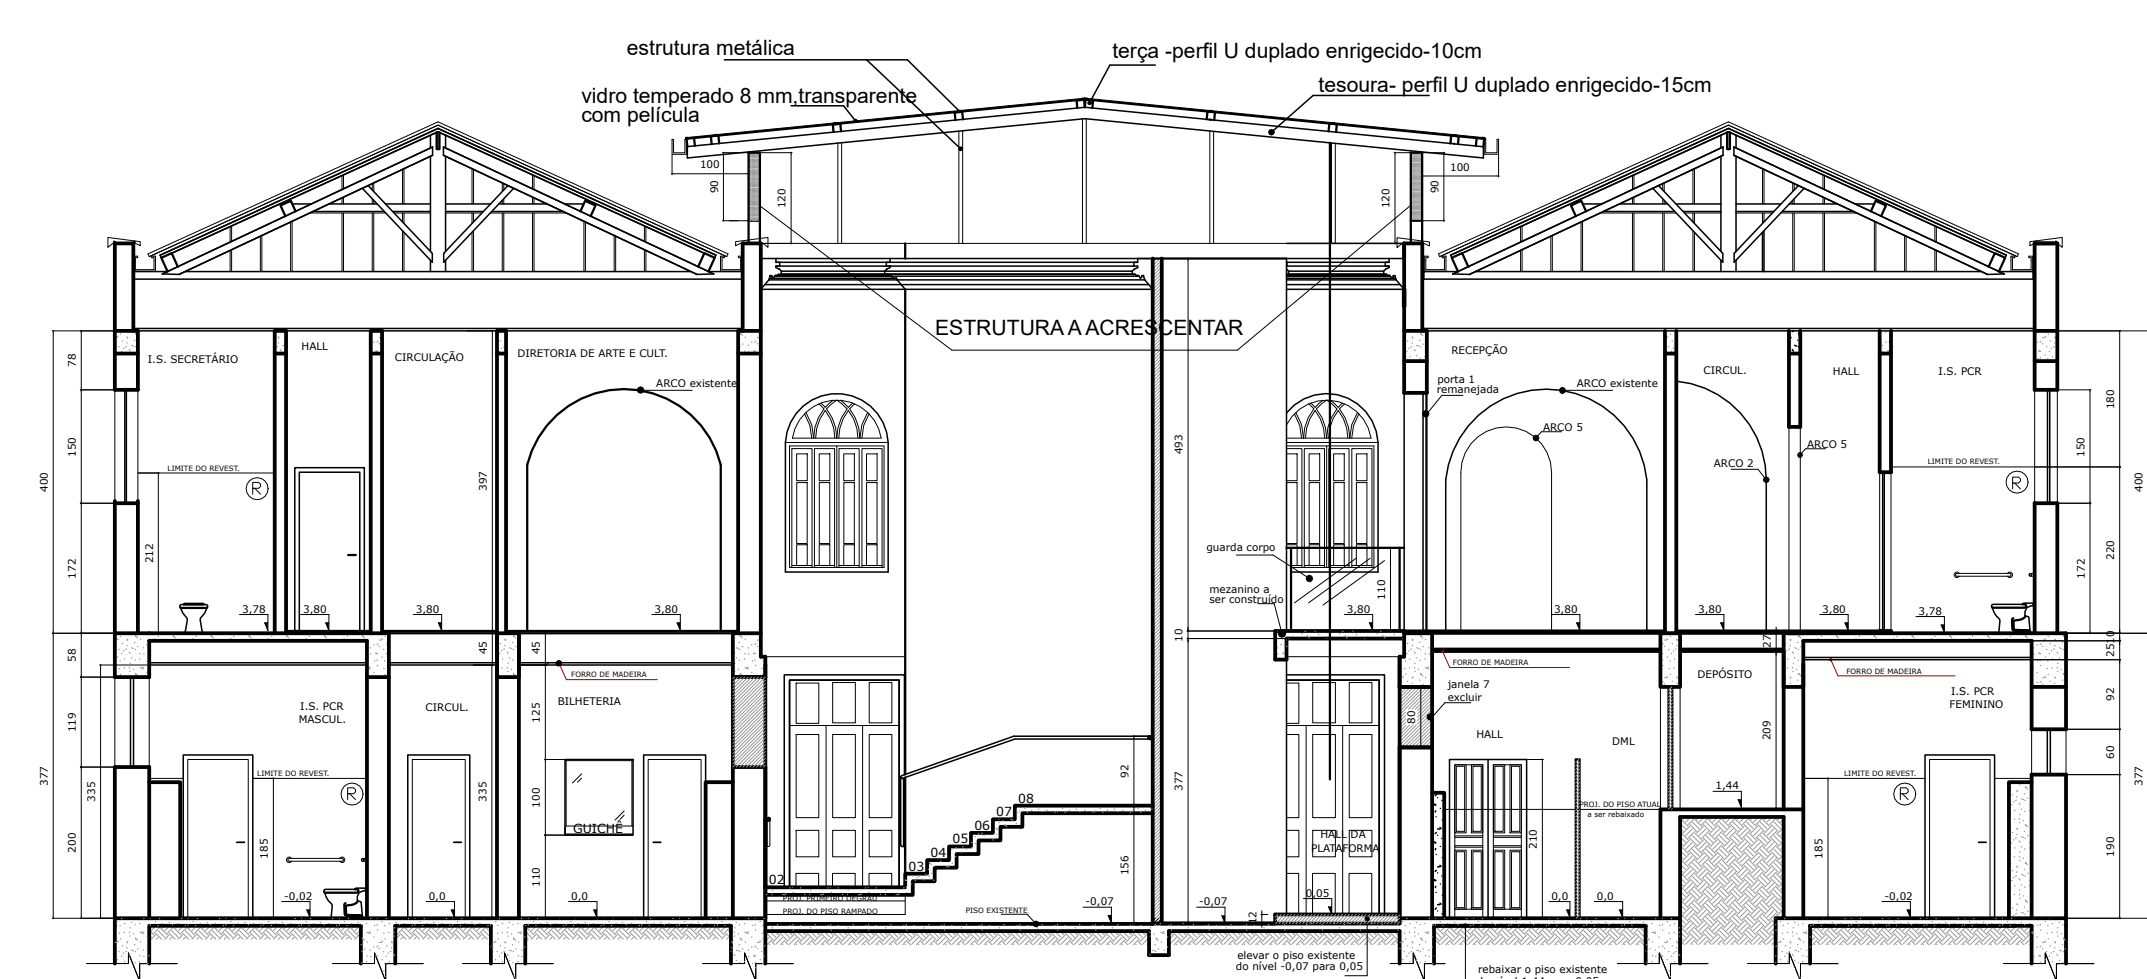

CORTE BB
ESCALA 1:100

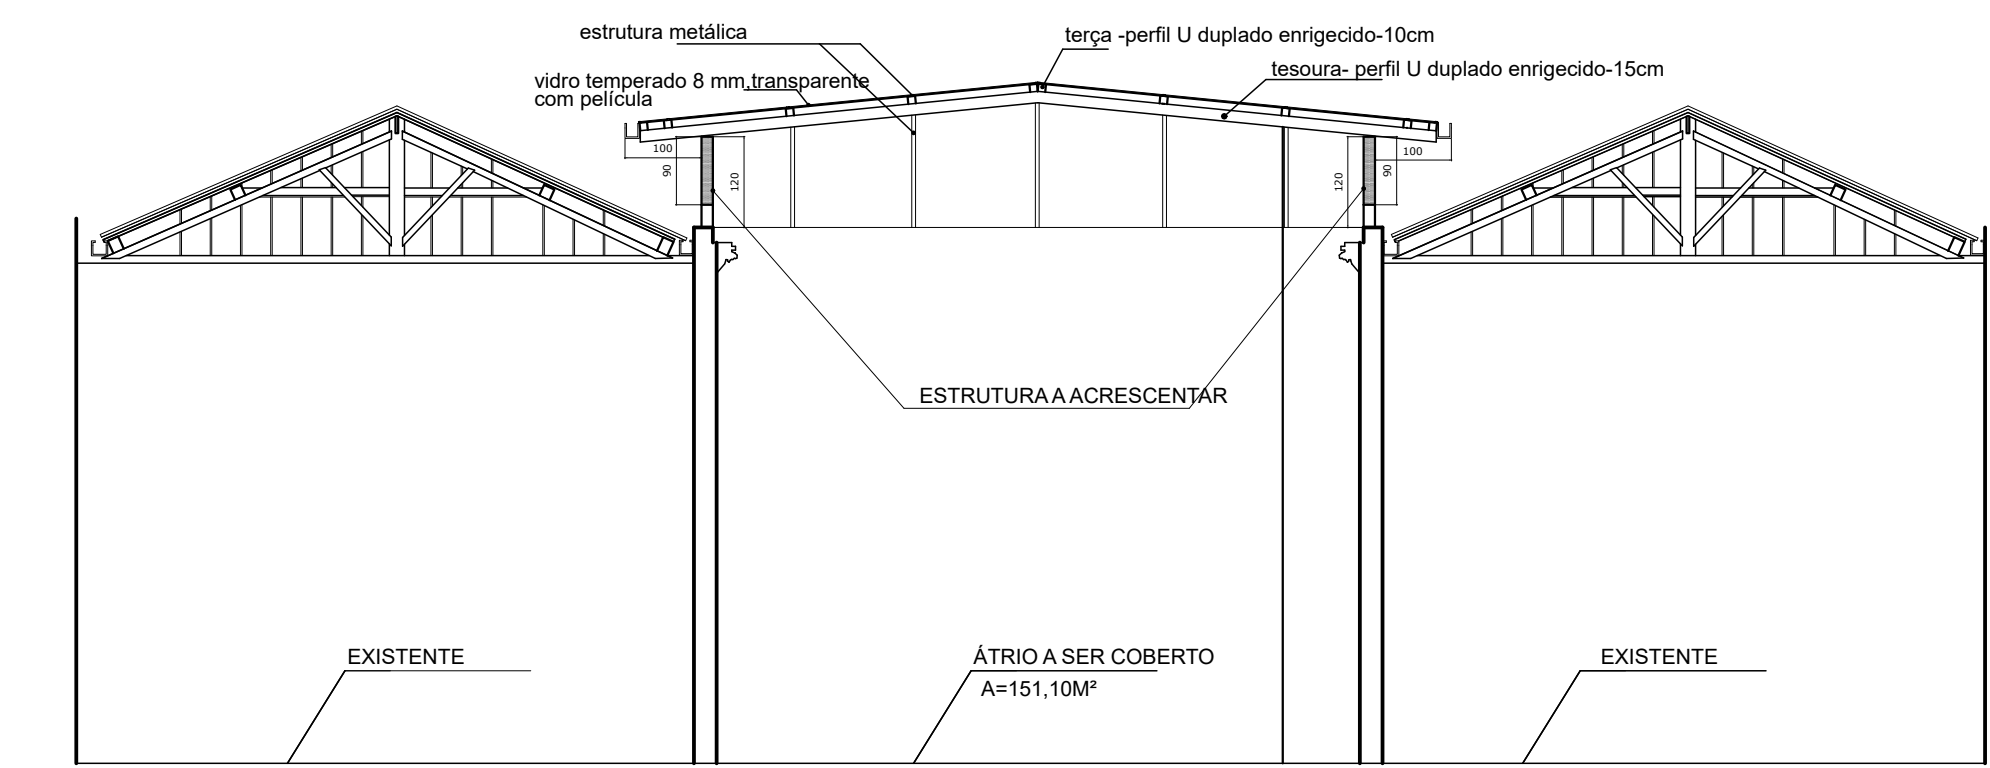

ELEVACÃO 01
ESCALA 1:100

LEGENDA DAS MODIFICAÇÕES		
	- EXISTENTE	
	- A DEMOLIR	
	- A CONSTRUIR	

PREFEITURA MUNICIPAL PARÁ DE MINAS			
ANO	2025	PROJETO	032
ITEM	AR	FOLHA	02/03
TÍTULO	Reforma do Prédio Tombado Casa de Cultura Presidente Juscelino Kubitschek de Oliveira		
CONTEÚDO	PLANTAS DEMOLIR, COBERTURA, CORTES E FACHADA		
USO	INSTITUCIONAL		
RT PROJETO	KARINA MORATO CAMPOS MOREIRA	VISTO	DATA 01/08/2025
COLABORADOR	CAU-MG: A38-853-9	DIM	A0
PROPRIETÁRIO	PREFEITURA MUNICIPAL DE PARÁ DE MINAS	VISTO	ESB INDICADA
CRMV	18.531.817/0001-85		