


PLANTA DE SITUAÇÃO
ESCALA 1:125

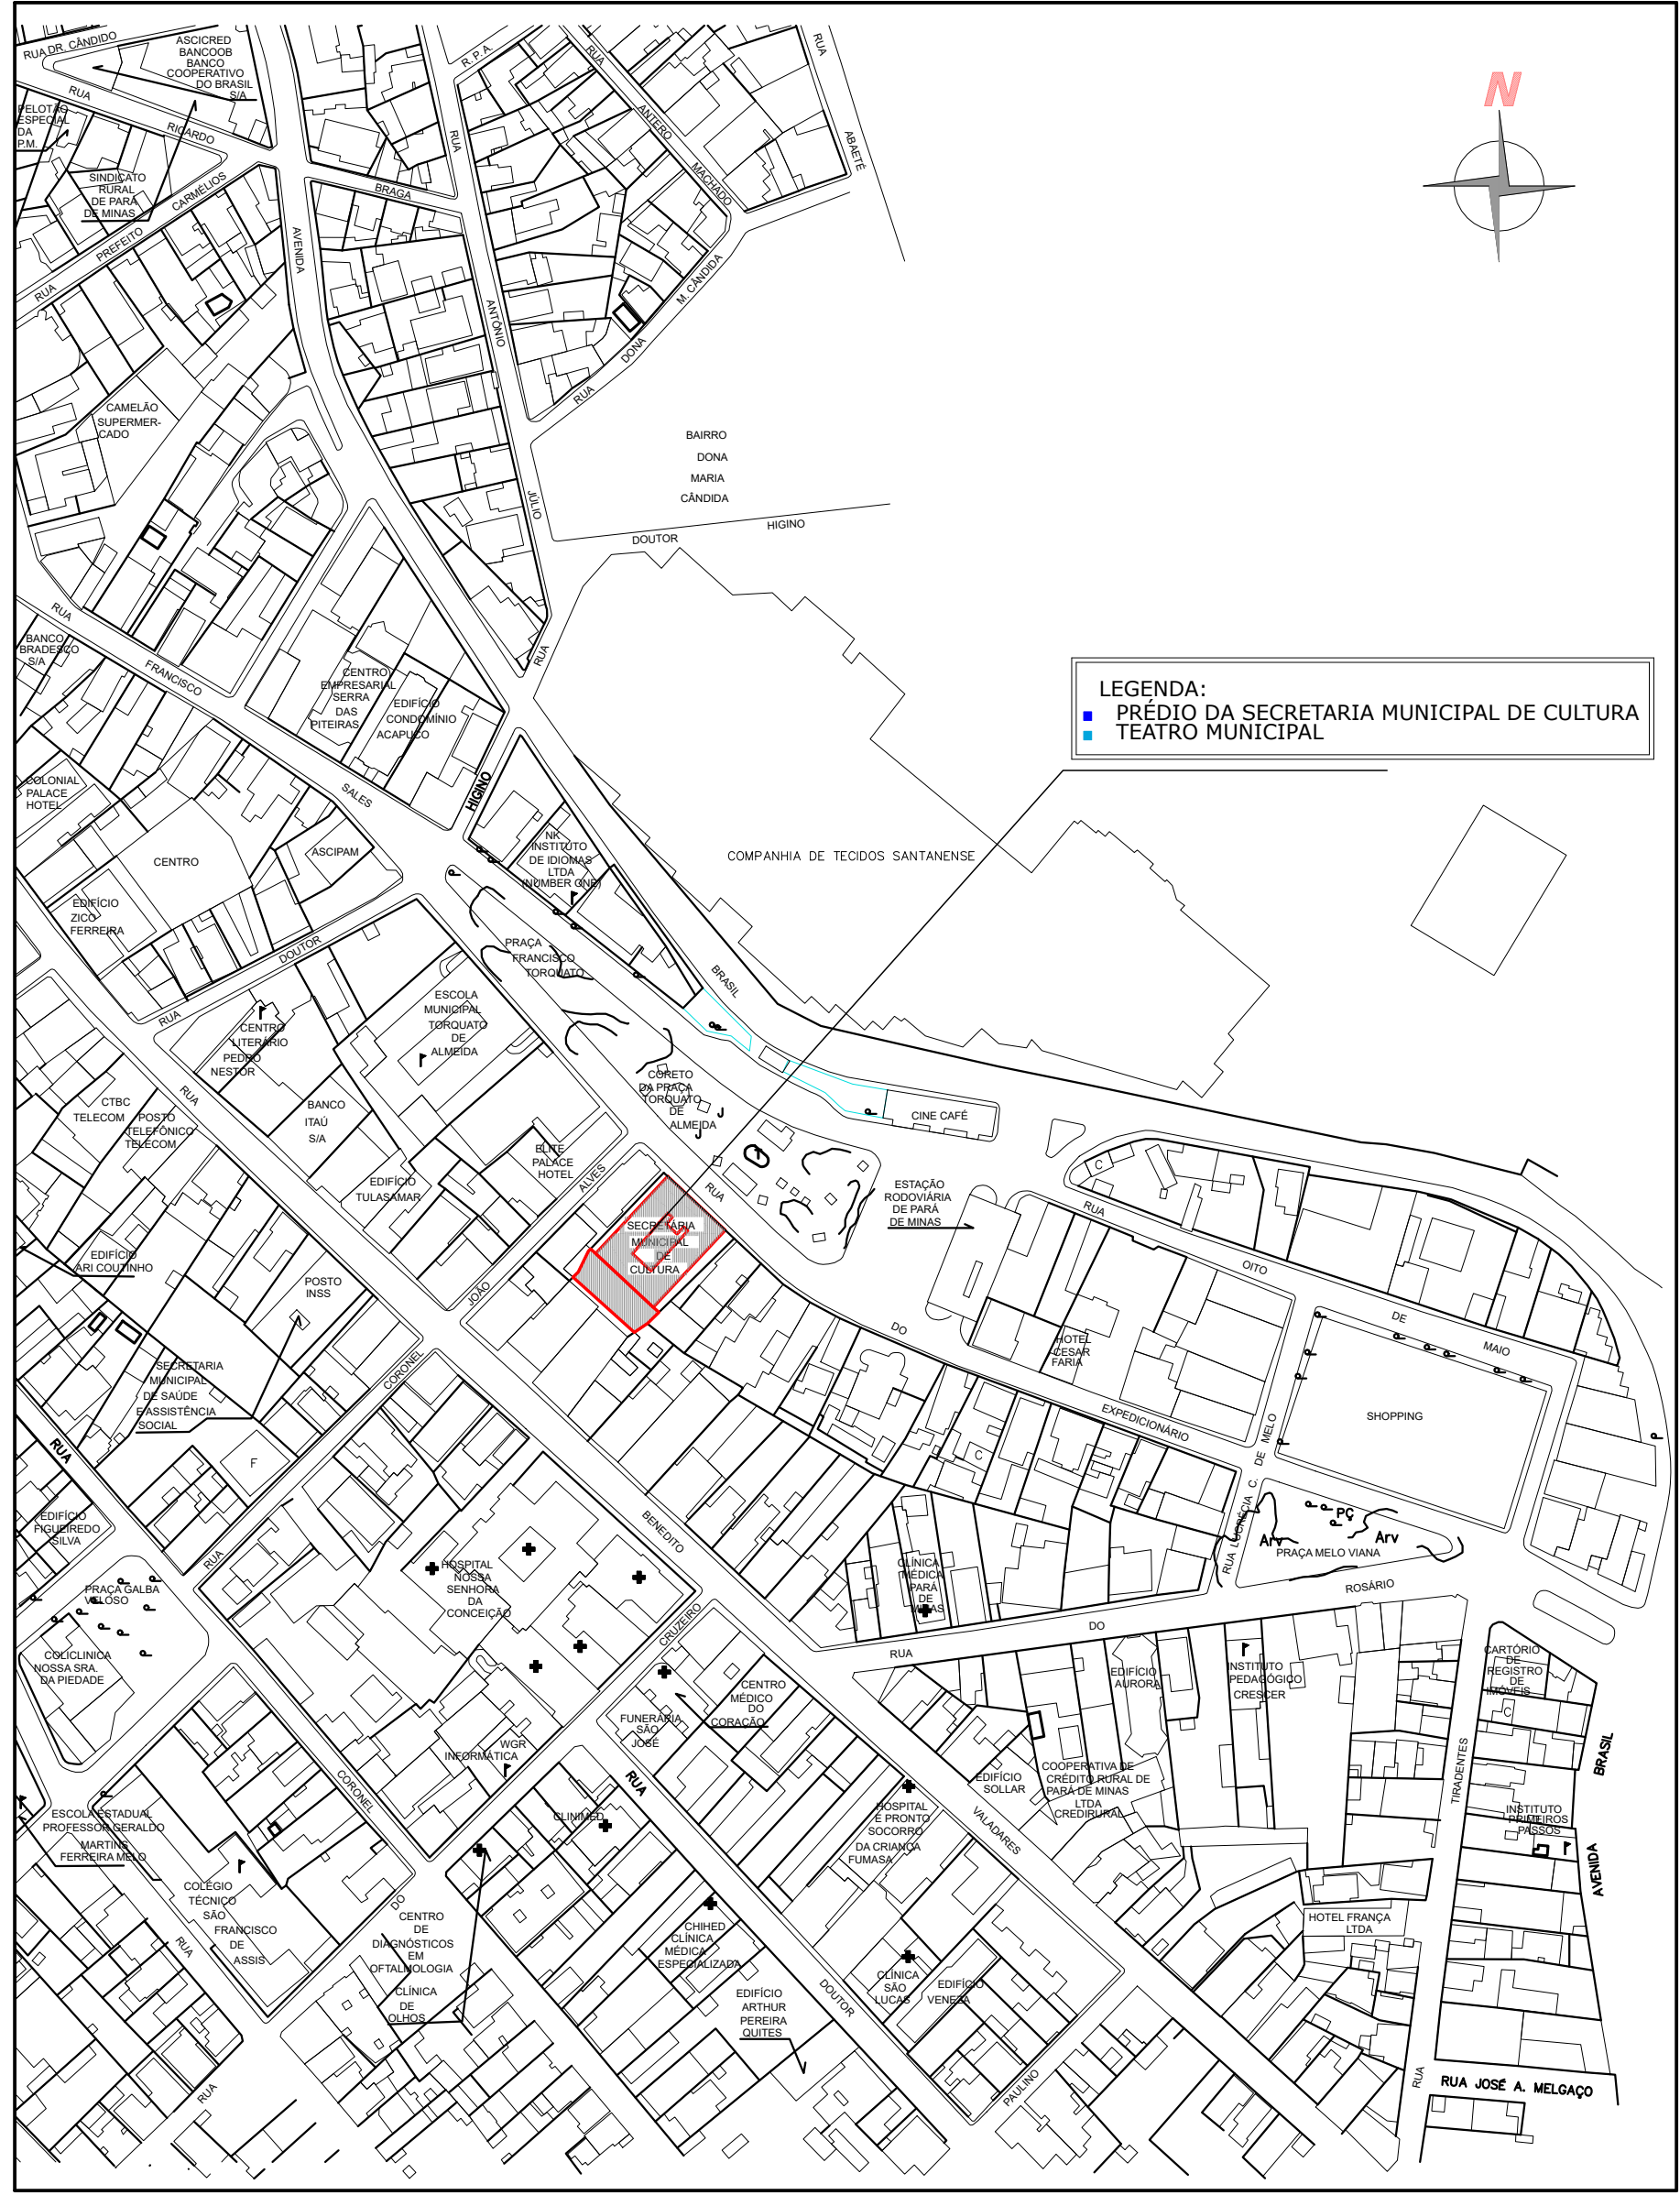

PLANTA DE LOCALIZAÇÃO
ESCALA 1:2000

<div><div><div></div><div>PREFEITURA MUNICIPAL PARÁ DE MINAS</div></div></div>			
APROVAÇÃO			
QUADRO DE ÁREAS	PROJEÇÃO	LOTE	ZONA
	ÁREA A CONSTRUIR	QUADRA	LONGRADOURO
	ÁREA CONSTRUIDA 1086,44m²	ÁREA DO TERRENO	BARRO
	ÁREA TOTAL	ÁREA PERMITEÍVEL	DISTRITO
	TIPOCUPAÇÃO	COEF. APROV.	NÚMERO DE PAVIMENTOS
2025 032 AR 01/03			
PROJETO	TÍTULO		
	CONTEÚDO		
USO	PLANTAS DE LOCALIZAÇÃO E DE SITUAÇÃO		
	INSTITUCIONAL		
RT PROJETO		VISTO	DATA
KARINA MORATO CAMPOS MOREIRA			01/08/2025
COLABORADOR			DM
PREFEITURA MUNICIPAL DE PARÁ DE MINAS			AO
PROPRIETÁRIO		VISTO	ESB
PREFEITURA MUNICIPAL DE PARÁ DE MINAS			INDICADA