
PLUVIAL COBERTURA - CRECHE RECANTO

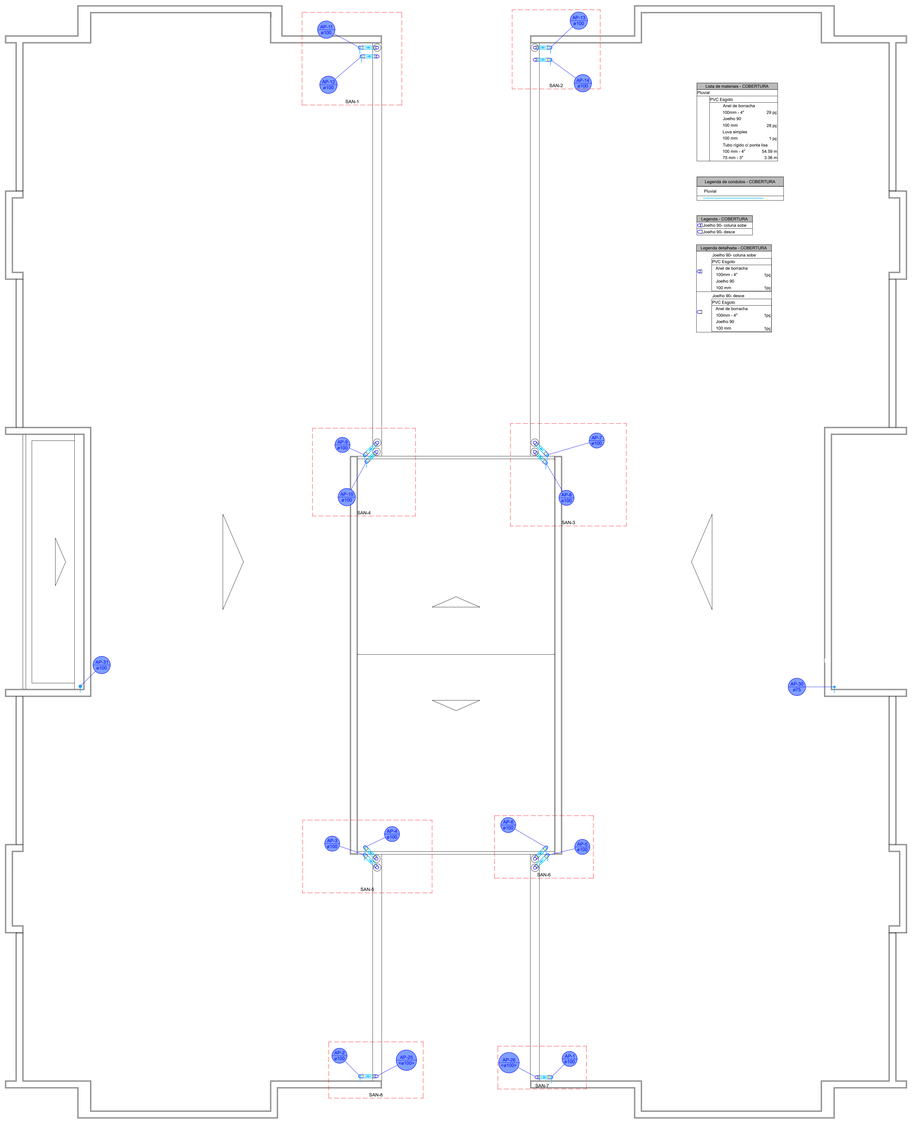


Lista de materiais : COBERTURA		
Pluvial		
	PVC Esgoto	
	Anel de borracha	
	100mm - 4"	29 [n]
	Joelho 90	
	100 mm	28 [n]
	Luva simples	
	100 mm	1 [n]
	Tubo rígido s/ ponta lisa	
	100 mm - 4"	54.58 m
	75 mm - 3"	3.36 m


Legenda de condutos : COBERTURA
Pluvial

Legenda : COBERTURA
Joelho 90- coluna sobe
Joelho 90- desce


Legenda detalhada : COBERTURA		
	Joelho 90- coluna sobe	
	PVC Esgoto	
	Anel de borracha	
	100mm - 4"	1[n]
	Joelho 90	
	100 mm	1[n]
	Joelho 90- desce	
	PVC Esgoto	
	Anel de borracha	
	100mm - 4"	1[n]
	Joelho 90	
	100 mm	1[n]

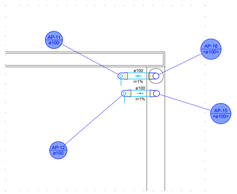


Detalhe SAN-1
Escala 1:25

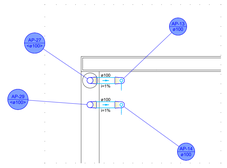


Detalhe SAN-2
Escala 1:25

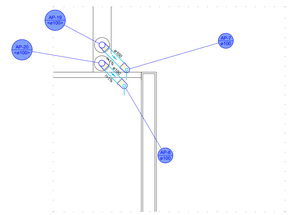


Detalhe SAN-3
Escala 1:25

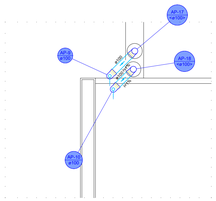


Detalhe SAN-4
Escala 1:25

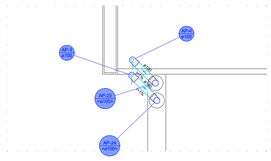


Detalhe SAN-5
Escala 1:25

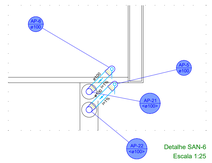

Detalhe SAN-6
Escala 1:25

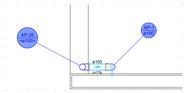

Detalhe SAN-7
Escala 1:25

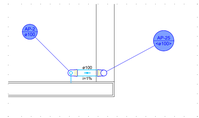

Detalhe SAN-8
Escala 1:25

CONVENÇÃO DE TUBULAÇÕES					
	TUBULAÇÃO PELO PISO		TUBULAÇÃO PELO TETO DO PAV.		
	TUBULAÇÃO DESCE		TUBULAÇÃO SOBE		TUBULAÇÃO PASSA
	TUBULAÇÃO DE ESGOTO		TUBULAÇÃO PLUVIAL		
	TUBULAÇÃO DE VENTILAÇÃO				

OBSERVAÇÕES

1. TUBOS E CONEXÕES PARA ESGOTO E DRENAGEM SERÃO EM PVC RÍGIDO PONTA E BOLSA COM VIROLA SÉRIE "EG".
2. TUBULAÇÃO COM LINHA CONTINUA PASSA PELO PISO DO PAVIMENTO.
3. TUBULAÇÃO COM LINHA TRACEJADA PASSA PELO TETO DO PAVIMENTO.
4. TODOS OS TUBOS EM TRECHOS HORIZONTAIS DEVERÃO OBSERVAR AS INCLINAÇÕES MÍNIMAS A, SEGUIR, EXCETO
5. QUANDO INDICADO AO CONTRÁRIO: ø25mm - 1%, ø40mm - 3%, ø50mm - 3%, ø75mm - 2%, ø100mm - 1%, ø150mm - 1%, ø200mm - 1%
6. OS NÍVES DE ENTRADA E SAÍDA DAS CAIXAS DEVEM SER CONFERIDOS DURANTE A EXECUÇÃO.
7. AS CAIXAS DE PASSAGEM, DEVERÁ SER UTILIZADAS COM VRELHAS.
8. LAJES IMPERMEABILIZADAS DEVERÃO TER CAIMENTO MÍNIMO DE 1%.
9. OS POSICIONAMENTOS DA TUBULAÇÕES PODERÁ SER AJUSTADAS IN-LOCO PARA MELHOR CAMINHAMENTO DA ESTRUTURA
10. O POSICIONAMENTO DAS CAIXAS PLUVAIS PODERÁ SER AJUSTADO PRÓXIMA DA REALIDADE DO PROJETO.
11. PROJETO ELABORADO EM CONSONÂNCIA COM AS NORMAS TÉCNICAS NBR 8.160/1999 E NBR 10.844/1989

DATA:	
09/02/2026	ENTREGUE

RAFAEL R SOUZA — MG 187853/D

ENGENHEIRO COORDENADOR:	CREA	PROJETISTA:		
			DATA:	VERIFICADO:	APROVADO:

CLIENTE: PREFEITURA DE PARA DE MINAS- CRECHE RECANTO

DETALHE: PLUVIAL - CRECHE RECANTO

USO: PLUVIAL

ENDEREÇO: RUA RAIMUNDO LEITE PRAÇA- RECANTO - PARÁ DE MINAS/MGG

PROJETO

FOLHA 03/03

Este documento para construção é propriedade do CLIENTE e não pode ser copiado, reproduzido ou submetido a terceiros, porque abrange a seção de uso dos direitos autorais patrimoniais somente para a obra e local a que se destina.Veitada toda a reprodução ou alteração no todo ou em parte sem a prévia autorização dos autores do projeto.

FORMATO INTERNACIONAL A0