






1 IMPLANTAÇÃO
ESCALA 1/100

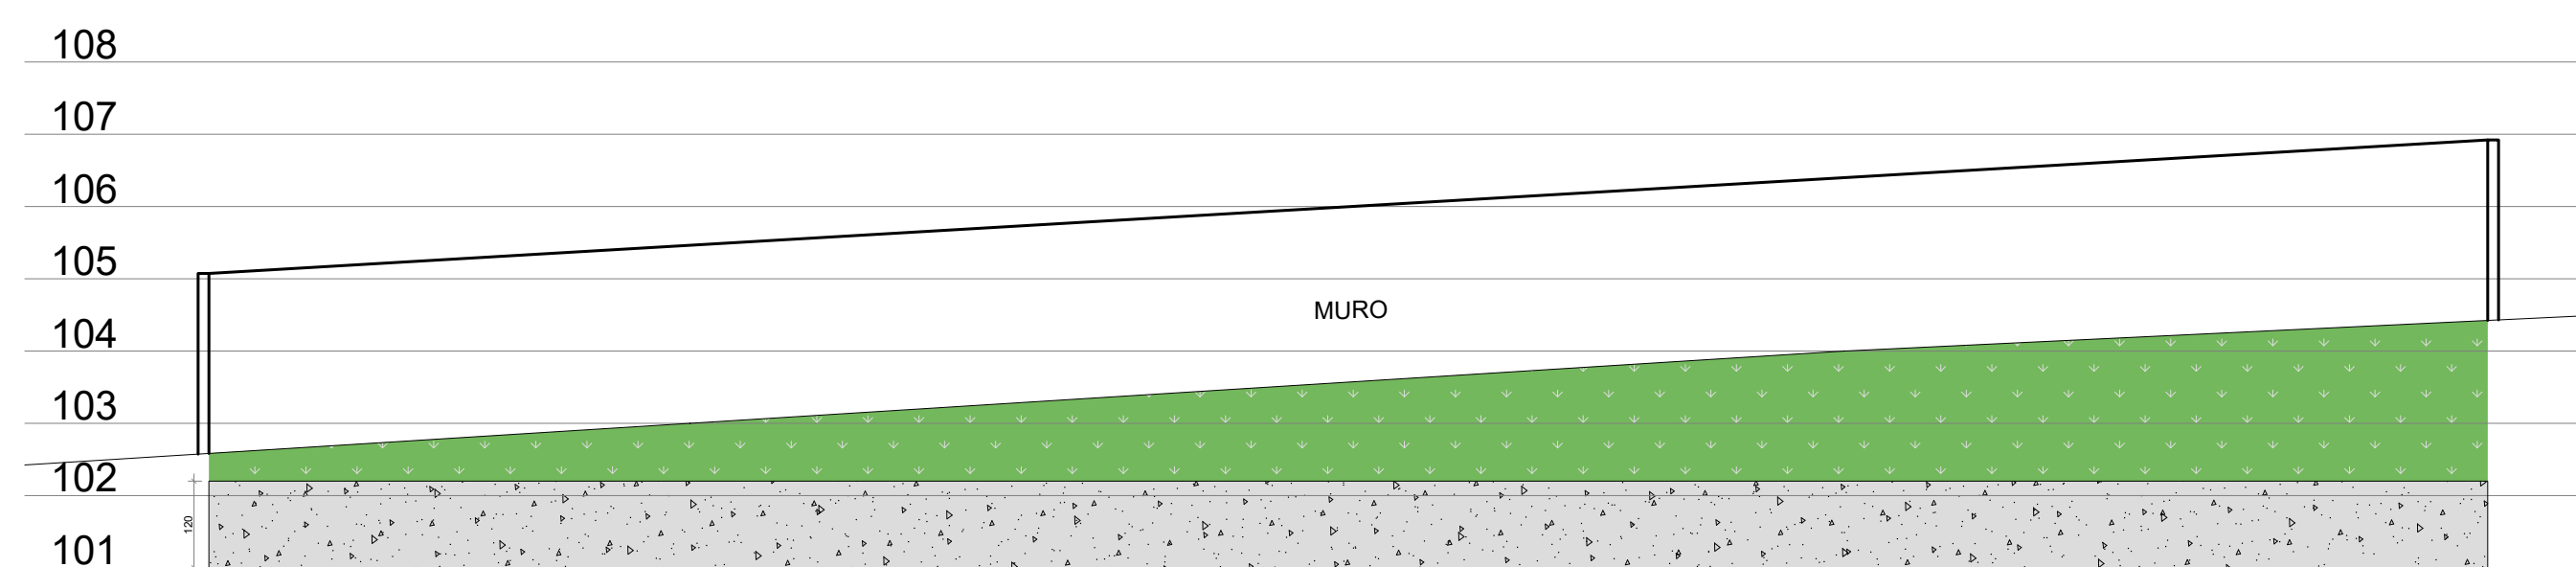


2 ELEVAÇÃO 01
ESCALA 1/100

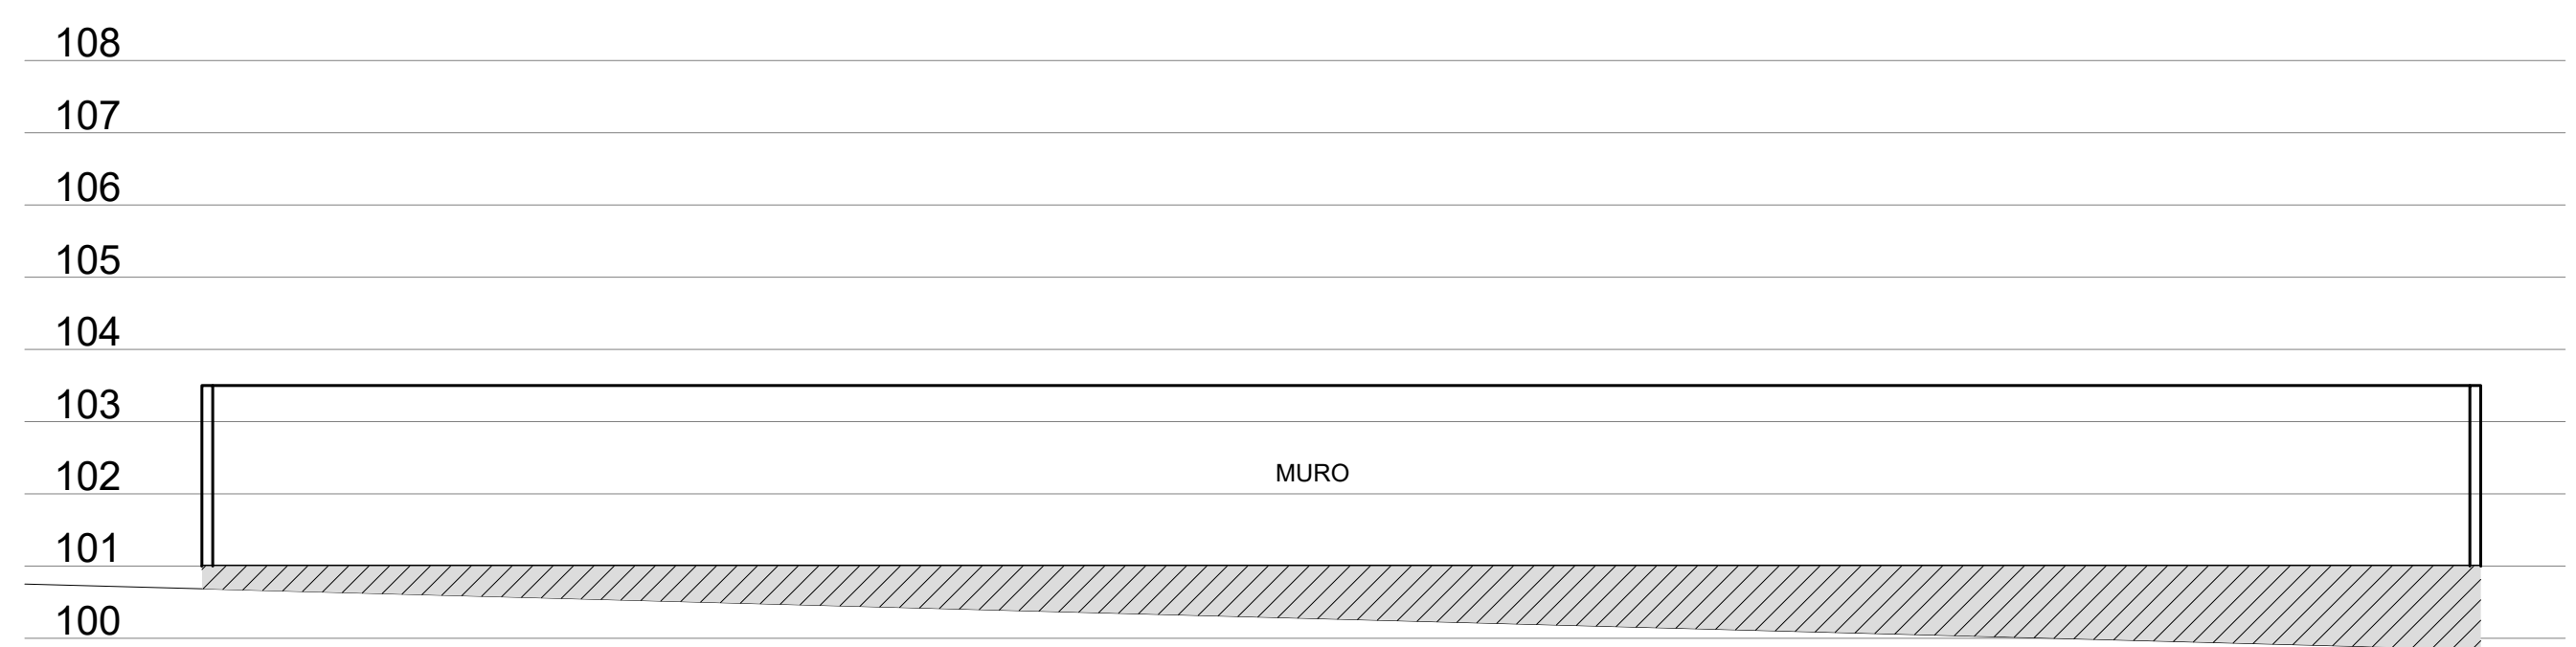

4 ELEVAÇÃO 04
ESCALA 1/100

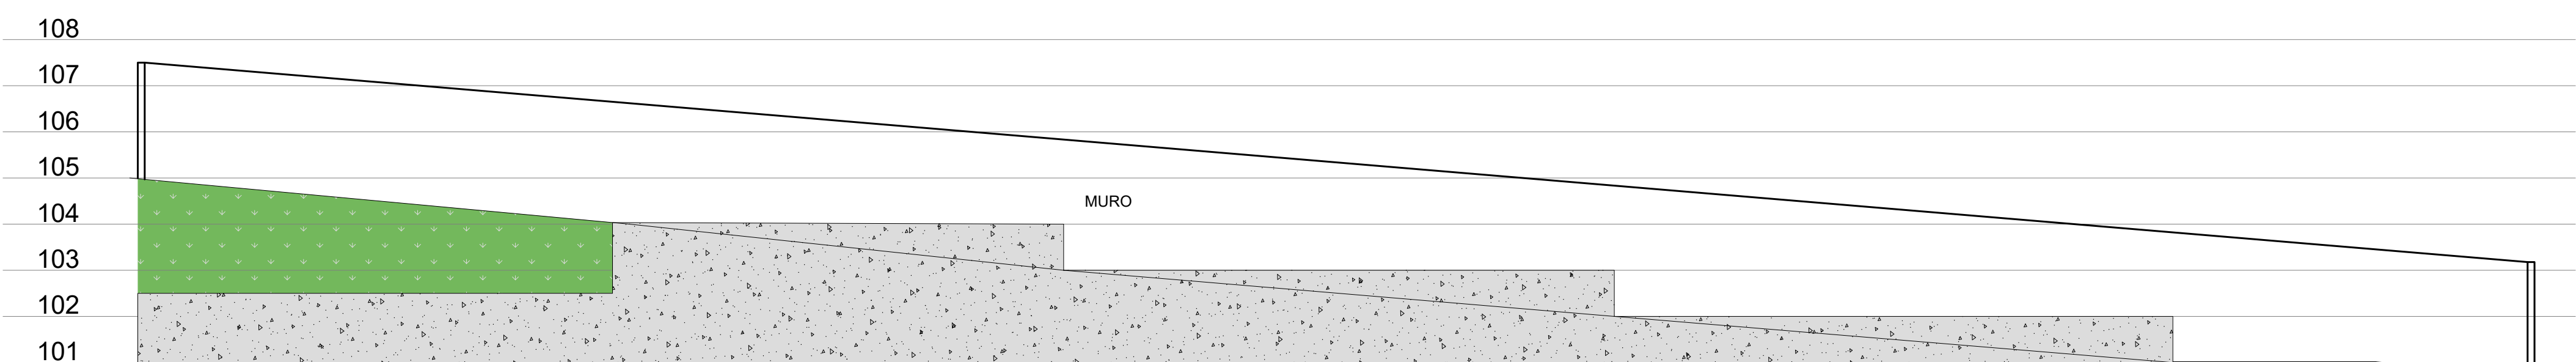

3 ELEVAÇÃO 02
ESCALA 1/100

 <div>PREFEITURA MUNICIPAL DE PARÁ DE MINAS</div>		PREFEITURA MUNICIPAL PARÁ DE MINAS					
APPROVAÇÃO							
QUADRO DE ÁREAS	PROJEÇÃO	891,68 m²	LOTE	-	ZONA	Institucional	
	ÁREA A CONSTRUIR	891,68 m²	QUADRA	-	LONGRADOURO	Rua Raimundo Leite, s/nº	
	ÁREA CONSTRUIDA	00,00m²	ÁREA DO TERRENO	1775,00m²	BAIRRO	Recanto da Lagoa	
	ÁREA TOTAL	891,68 m²	ÁREA PERMEÁVEL	425,35m²	DISTRITO	Pará de Minas	
	TX OCUPAÇÃO	50,24%	COEF. APROV.	0,50	NÚMERO DE PAVIMENTOS	01	
	ANO	2025	PROJETO	007	ITEM	AR	FOLHA
PROJETO	TÍTULO	PROJETO ARQUITETÔNICO E IMPLANTAÇÃO DE CRECHE TIPO II BAIRRO RECANTO DA LAGOA					
	CONTEÚDO	IMPLANTAÇÃO					
	USO	INSTITUCIONAL					
RT PROJETO	KARINA MORATO CAMPOS MOREIRA CAU-MG A38-423-5			VISTO	DATA		19/01/2026
COLABORADOR				CAU-MG		DM	AO
PROPRIETÁRIO	PREFEITURA MUNICIPAL DE PARÁ DE MINAS CNPJ 16.313.517/0001-05			VISTO	ESC		INDICADA