


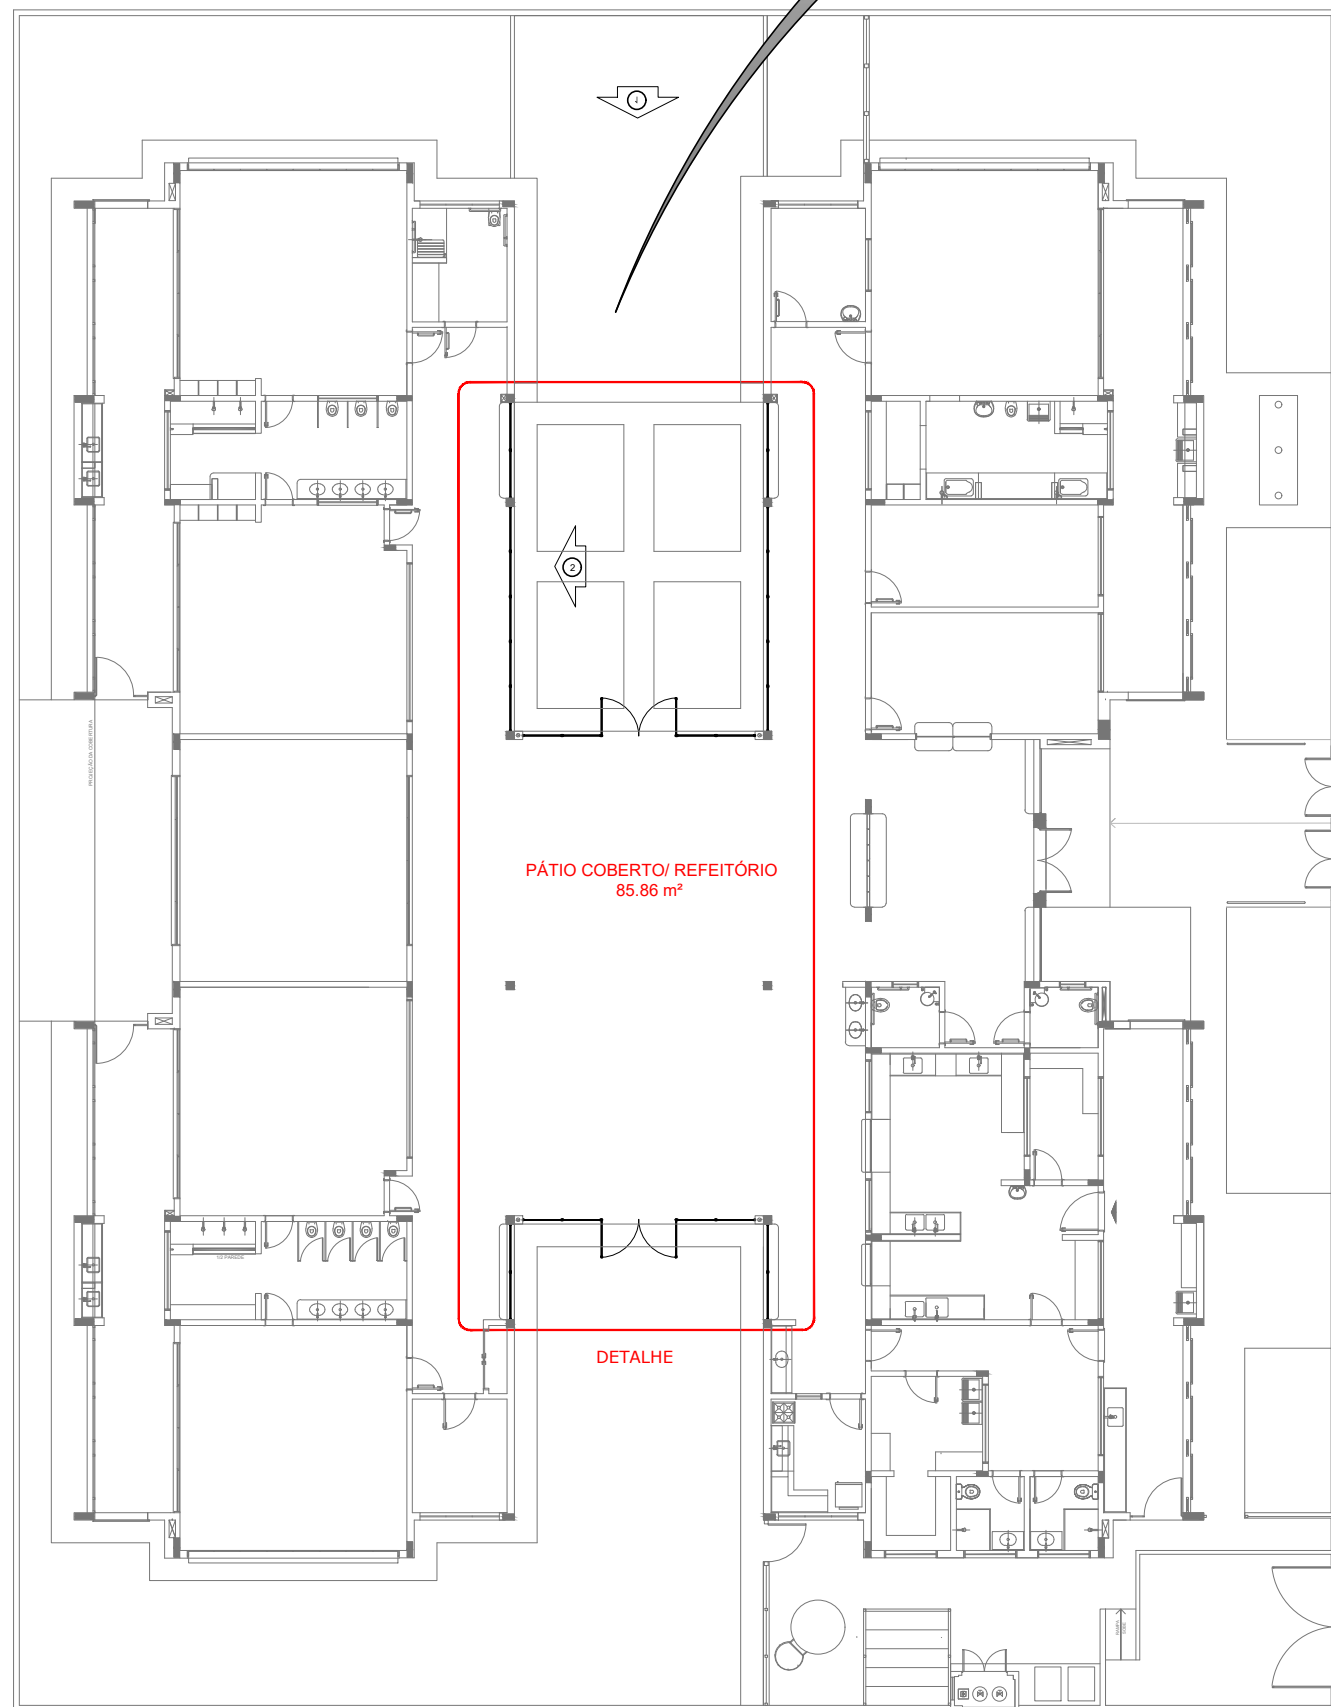
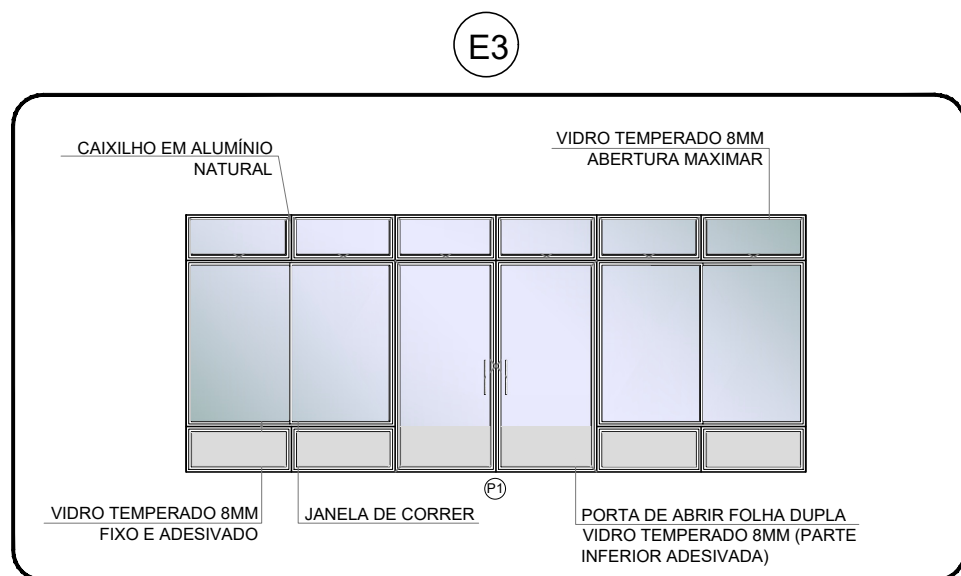


3 VISTA 2  
ESCALA 1/75

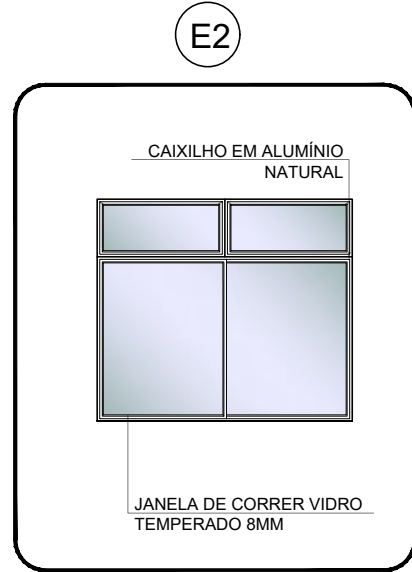

1 PLANTA DE BAIXA  
ESCALA 1/200

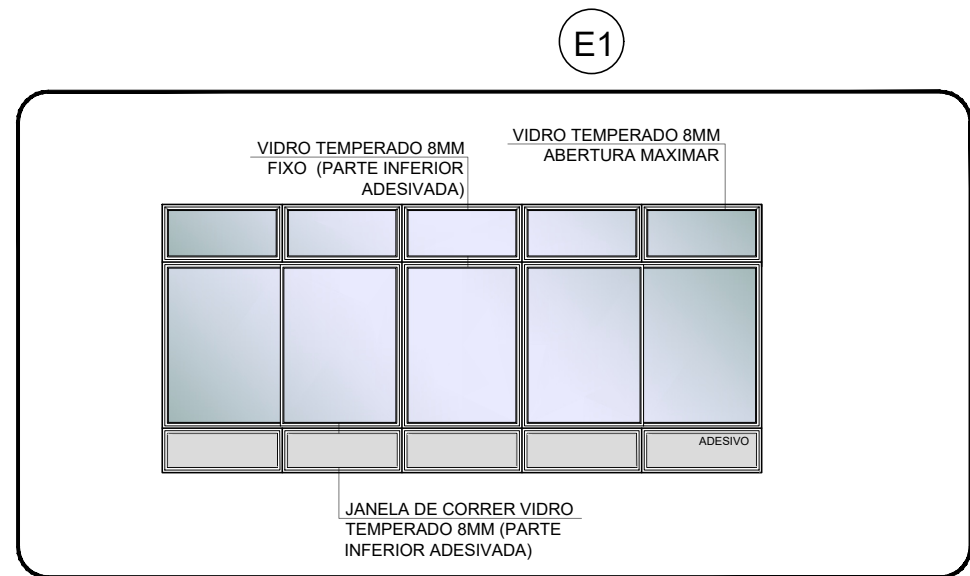

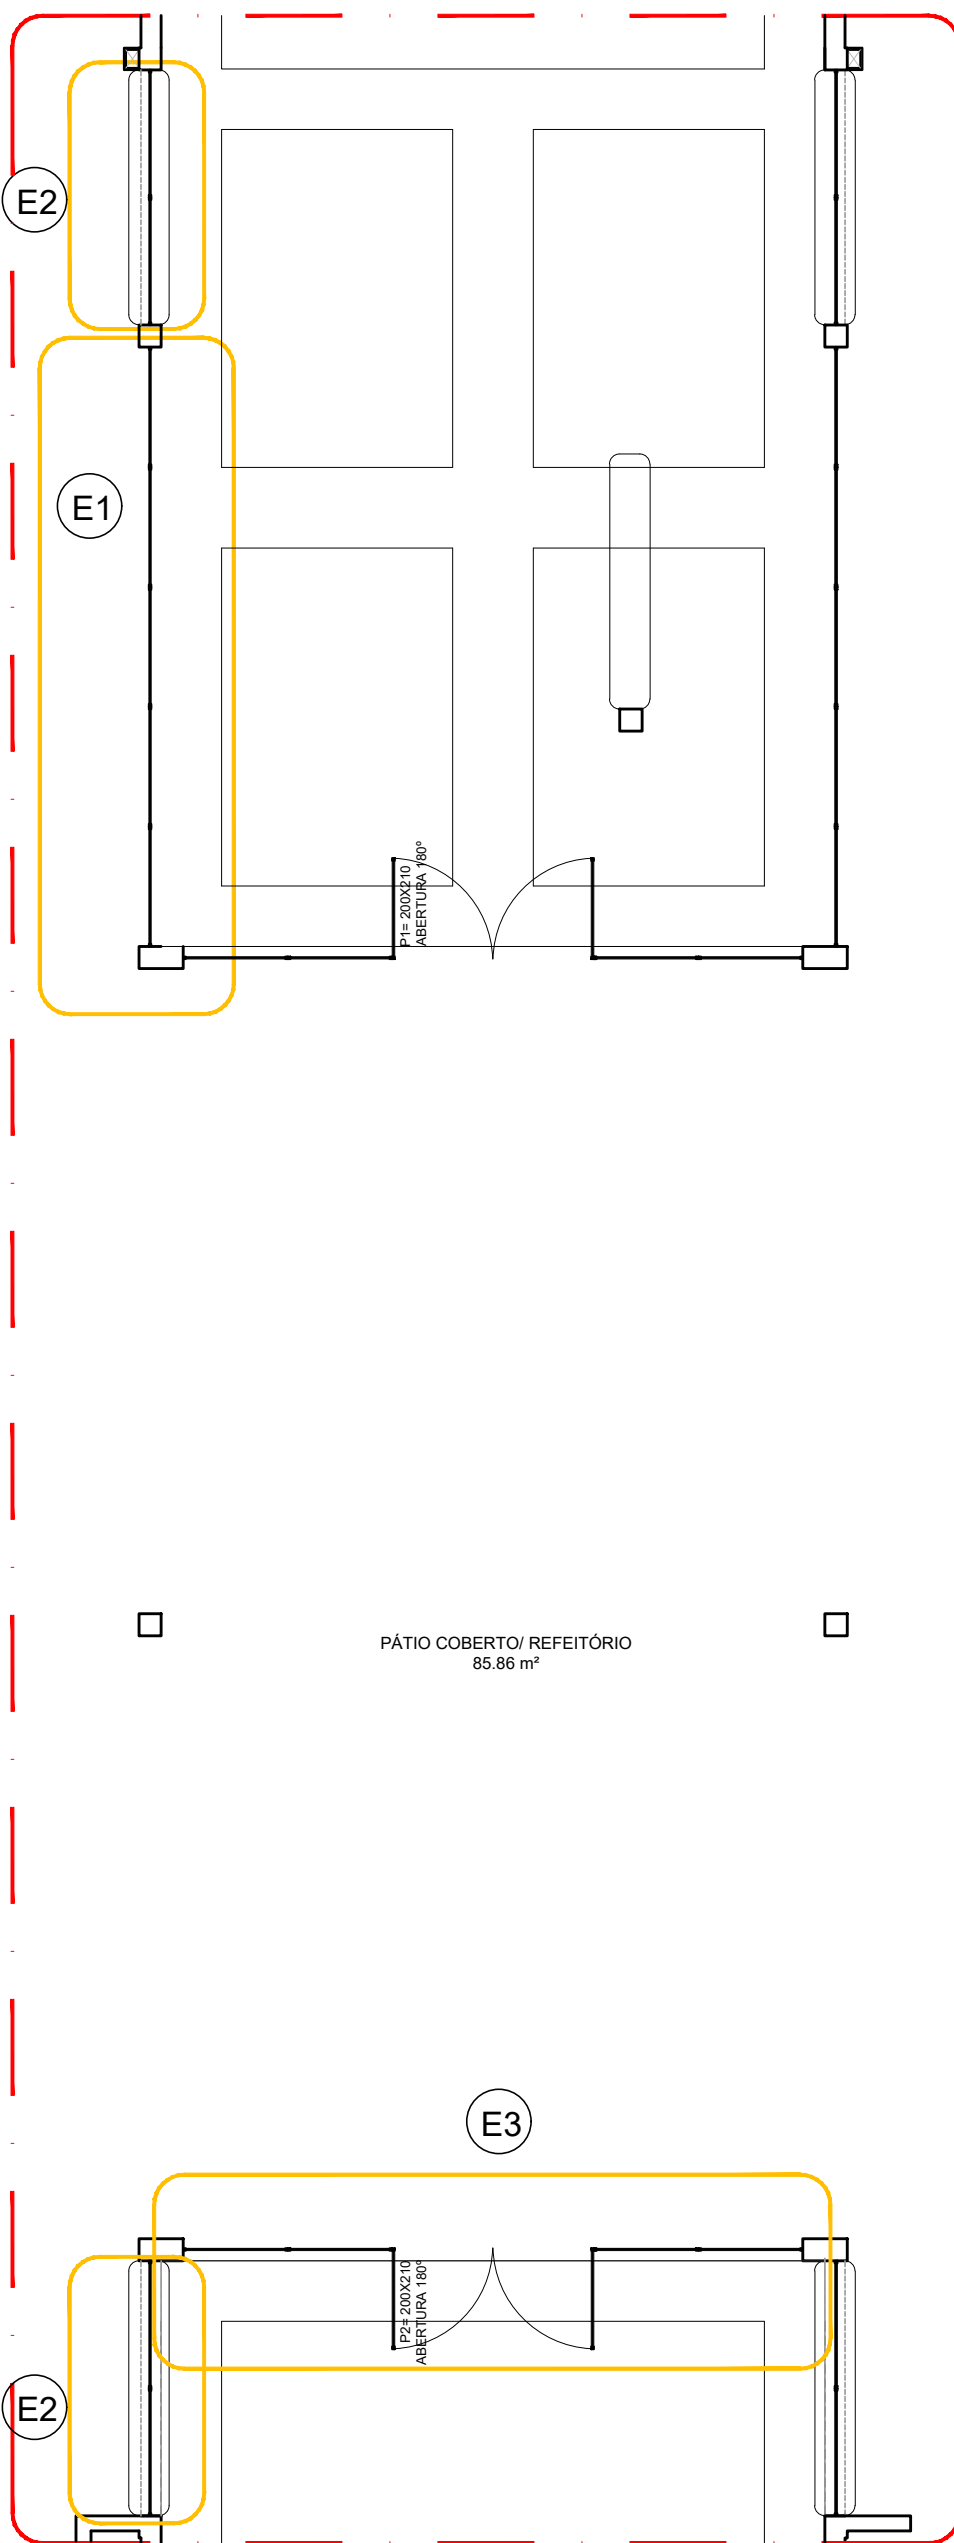







#### OBSERVAÇÃO

ESTE PROJETO NÃO ESTÁ INCLUSO NO ESCOPO DO PROJETO PADRÃO FNDE CRECHE PROINFÂNCIA TIPO 2, PORTANTO O MESMO SERVIRÁ APENAS COMO SUGESTÃO.


02	JANEIRO/ 2017	Atendimento à NBR 9050/ 2015; Alteração: quadro de áreas, sanitários infantis 1 e 2, altura da platibanda, mobiliário e equipamento, altura da cerâmica nos sanitários, cor dos portões dos solários e altura da porta PA4; Acréscimo das duchas higiênicas e escaninhos pré-escola. Retirada da chapa de aço abaixo da platibanda.
01	AGOSTO/ 2016	Alteração paredes - shaft para tubulação hidráulica e detalhamento; alteração da altura da platibanda.
Nº	DATA	DESCRIÇÃO

#### CONTROLE DE REVISÕES

NOTAS
- MEDIDAS E NÍVEIS EM METROS; - VERIFICAR POSIÇÃO EXATA DOS PILARES NO PROJETO ESTRUTURAL; - VERIFICAR DETALHES CONSTRUTIVOS PERTINENTES NAS PRANCHAS DE DETALHAMENTO; - EM CASO DE CONFLITO DE INFORMAÇÕES ENTRE O PROJETO GRÁFICO E O MEMORIAL DESCRITIVO, PREVALECE A INFORMAÇÃO CONTIDA NOS DESENHOS; - ALTERAÇÕES NESTE PROJETO SOMENTE COM AUTORIZAÇÃO EXPRESSA DO FNDE
REFERÊNCIAS:
- PLANILHA DE QUANTITATIVOS; - MEMORIAL DESCRITIVO E ESPECIFICAÇÕES TÉCNICAS

LEGENDA:	
 +0,00(M)    +0,00(M)    +0,00(M)	INDICAÇÃO NÍVEIS PLANTA E CORTE
	INDICAÇÃO DE VISTAS
	INDICAÇÃO DE CORTES
	ESPECIFICAÇÕES DE MATERIAIS
	INDICAÇÃO DE FACHADAS
	INDICAÇÃO DE EIXOS
	INDICAÇÃO DE PORTAS E JANELAS
	INDICAÇÃO DE ELEMENTOS (BANCADAS, PRATELEIRAS E ETC.)

ANO	2025	PROJETO	007	ITEM	AR	FOLHA	10/10
PROJETO	TÍTULO	PROJETO ARQUITETÔNICO E IMPLANTAÇÃO DE CRECHE TIPO II BAIRRO RECANTO DA LAGOA					
	CONTEÚDO	VISTAS 01 E 02					
	USO	INSTITUCIONAL					
RT PROJETO	KARINA MORATO CAMPOS MOREIRA CAU-MG A38.403-4				VISTO	DATA	19/01/2026
COLABORADOR	CAU-MG					DIM	A1
PROPRIETÁRIO	PREFEITURA MUNICIPAL DE PARÁ DE MINAS CNPJ 18.313.817/0001-85				VISTO	ESC	INDICADA

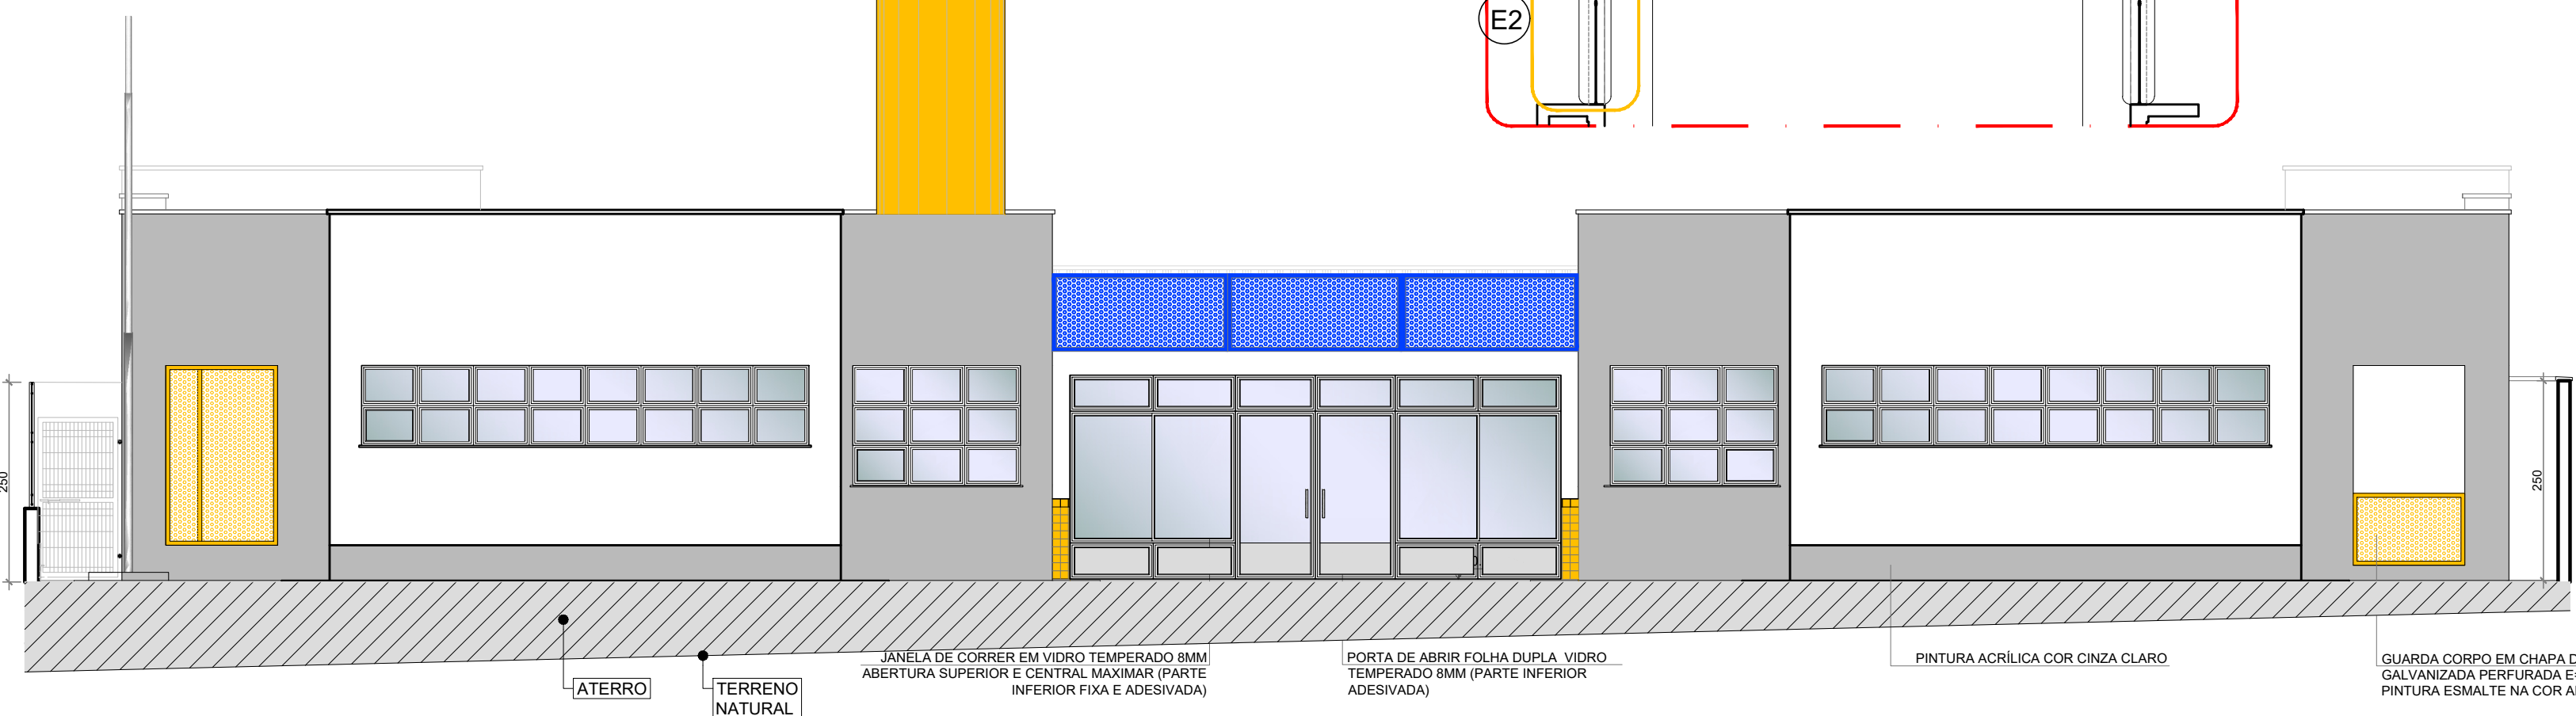

2 VISTA 1  
ESCALA 1/75