

CALHA EM AÇO GALVANIZADO
PLATIBANDA EM ALVENARIA
REBOCO E PINTURA
TELHA METÁLICA TERMOACÚSTICA COM
PREENCHIMENTO EM PIR

TRELIÇA E CAIBROS METÁLICOS
APARENTES C/ PINTURA ESMALTE COR BRANCO
PINGADEIRA E ALGEROZ EM
CHAPA AÇO GALVANIZADO
PLATIBANDA METÁLICA CHAPA PERFORADA
PINTURA ESMALTE SINTÉTICO COR AZUL

TELHA METÁLICA TERMOACÚSTICA COM
PREENCHIMENTO EM PIR
TRELIÇA E CAIBROS METÁLICOS
RODAMEIO EM MADEIRA
PINTADO NA COR BRANCO

TRELIÇA E CAIBROS METÁLICOS
APARENTES
TELHA METÁLICA TERMOACÚSTICA COM
PREENCHIMENTO EM PIR

PINGADEIRA PRÉ-MOLDADO
DE CONCRETO

TROCALHA #50x50

PLATIBANDA DE ALVENARIA
PROJEÇÃO DA C

ELETROCALHA #50x50

PLATIBANDA METÁLICA
COM CHAPA PERFORADA

VIGA METÁLICA
ESTRUTURA METÁLICA
APARENTE PINTADA NA COR
BRANCO GELO

PINTURA ESMALTE SINTÉTICO
COR AZUL

PÁTIO COBERTO
+0.18(NA)

PAINEL DE COBOGÓ

PINTURA ACRÍLICA
COR BRANCO GELO

CALHA EM AÇO GALVANIZADO
TELHA METÁLICA
TRELIÇA E CAIBROS METÁLICOS
PINGADEIRA PRÉ-MOLDADO
DE CONCRETO
PLATIBANDA EM ALVENARIA
REBOCO E PINTURA

REVESTIMENTO CHAPA PERFORADA
VIGA DE CONCRETO
PORTAL DE ACESSO

ACESSO PRINCIPAL
PORTA DE VIDRO TEMPERADO

1 CORTE DD
ESCALA 1/75

TELHA METÁLICA TERMOACÚSTICA COM
PREENCHIMENTO EM PIR
TRELIÇA E CAIBROS METÁLICOS

PINGADEIRA PRÉ-MOLDADO
DE CONCRETO

PLATIBANDA DE ALVENARIA

VIGA DE CONCRETO ARMADO

PINTURA ACRÍLICA COR BRANCO GELO

BANCADA DE GRANITO

FAIXA CERÂMICA 10x10cm COR
AZUL

REVESTIMENTO EM CERÂMICA
30x40cm COR BRANCA

PINTURA ACRÍLICA
COR BRANCO GELO

CALHA EM AÇO GALVANIZADO

PINGADEIRA PRÉ-MOLDADO
DE CONCRETO

CALHA EM AÇO GALVANIZADO

ELETROCALHA #50x50

PLATIBANDA DE ALVENARIA

PINTURA ACRÍLICA
COR BRANCO GELO

BANCO DE CONCRETO

REVESTIMENTO EM CERÂMICA
30x40cm COR BRANCA

PINTURA ACRÍLICA
COR BRANCO GELO

FAIXA CERÂMICA 10x10cm COR
AZUL

TELHA METÁLICA TERMOACÚSTICA COM
PREENCHIMENTO EM PIR
TRELIÇA E CAIBROS METÁLICOS

PINGADEIRA PRÉ-MOLDADO
DE CONCRETO

PLATIBANDA DE ALVENARIA

VIGA DE CONCRETO ARMADO

PINTURA ACRÍLICA COR BRANCO GELO

BANCADA DE GRANITO

2 CORTE EE
ESCALA 1/75

TELHA METÁLICA TERMOACÚSTICA COM
PREENCHIMENTO EM PIR
TRELIÇA E CAIBROS METÁLICOS

PINGADEIRA PRÉ-MOLDADO
DE CONCRETO

PLATIBANDA DE ALVENARIA

VIGA DE CONCRETO ARMADO

PINTURA ACRÍLICA COR BRANCO GELO

BANCADA DE GRANITO

FAIXA CERÂMICA 10x10cm COR
AZUL

REVESTIMENTO EM CERÂMICA
30x40cm COR BRANCA

PINTURA ACRÍLICA
COR BRANCO GELO

CALHA EM AÇO GALVANIZADO

PINGADEIRA PRÉ-MOLDADO
DE CONCRETO

CALHA EM AÇO GALVANIZADO

ELETROCALHA #50x50

PLATIBANDA DE ALVENARIA

PINTURA ACRÍLICA
COR BRANCO GELO

BANCO DE CONCRETO

REVESTIMENTO EM CERÂMICA
30x40cm COR BRANCA

PINTURA ACRÍLICA
COR BRANCO GELO

FAIXA CERÂMICA 10x10cm COR
AZUL

TELHA METÁLICA TERMOACÚSTICA COM
PREENCHIMENTO EM PIR
TRELIÇA E CAIBROS METÁLICOS

PINGADEIRA PRÉ-MOLDADO
DE CONCRETO

PLATIBANDA DE ALVENARIA

VIGA DE CONCRETO ARMADO

PINTURA ACRÍLICA COR BRANCO GELO



BANCADA DE GRANITO

MURETA DO CHUVEIRO

DIVISÓRIA DE GRANITO
CINZA ANDORINHA

CERÂMICA AMARELA 10x10cm ATÉ H=0.90m
FAIXA DE CERÂMICA BRANCA 10x10cm

CERÂMICA AMARELA 10x10cm ATÉ H=0.90m
FAIXA DE CERÂMICA BRANCA 10x10cm

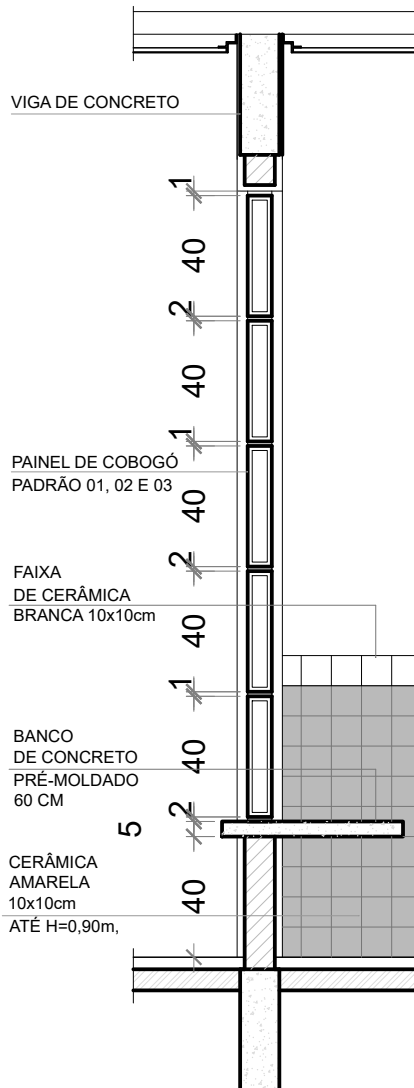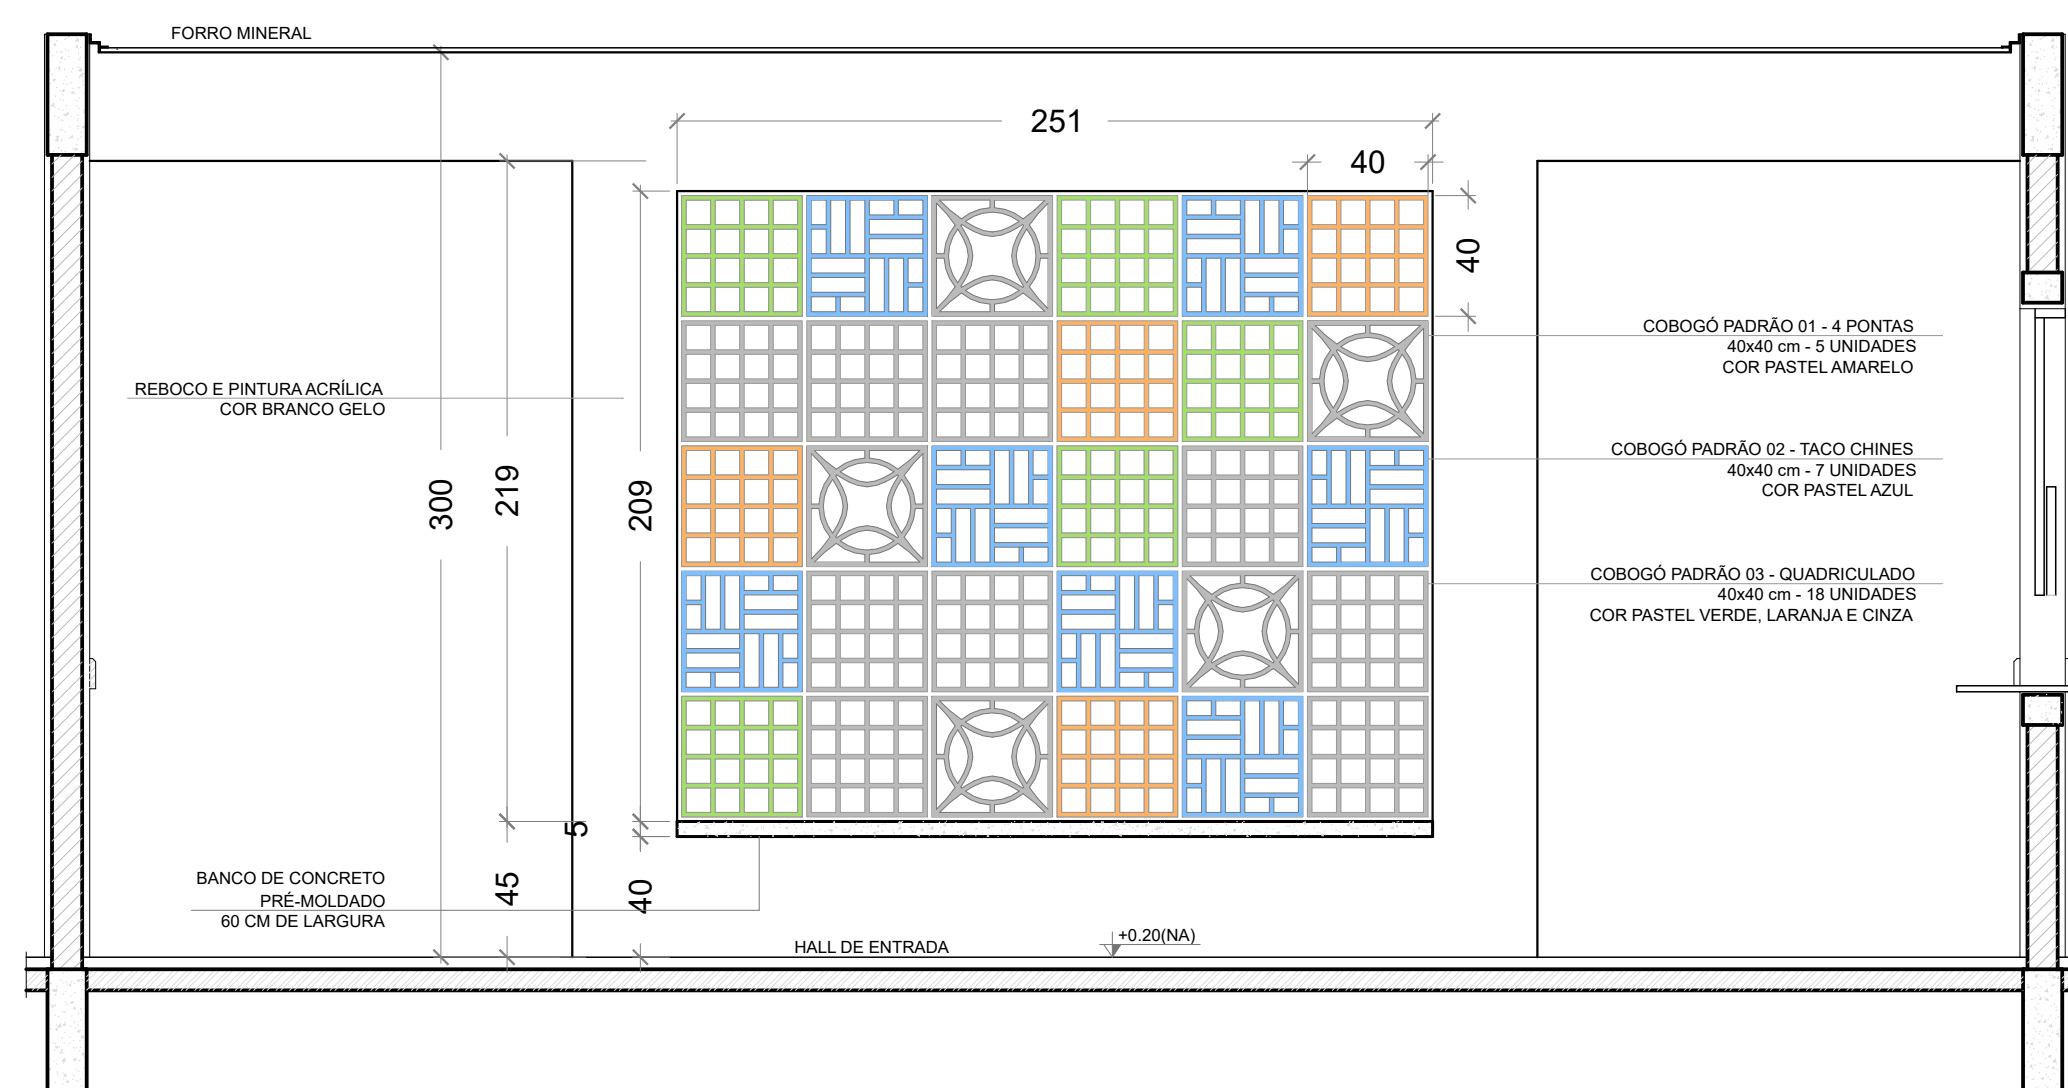

3 AMPLIAÇÃO PAINEL DO COBOGÓ
ESCALA 1/25

NOTAS


- MEDIDAS E NÍVEIS EM METROS;
- VERIFICAR POSIÇÃO EXATA DOS PILARES NO PROJETO ESTRUTURAL;
- VERIFICAR DETALHES CONSTRUTIVOS PERTINENTES NAS PRANCHAS DE DETALHAMENTO;
- EM CASO DE CONFLITO DE INFORMAÇÕES ENTRE O PROJETO GRÁFICO E O MEMORIAL DESCRITIVO, PREVALEÇA A INFORMAÇÃO CONTIDA NOS DESENHOS;
- ALTERAÇÕES NESTE PROJETO SOMENTE COM AUTORIZAÇÃO EXPRESSA DO FNDE

REFERÊNCIAS:

- PLANILHA DE QUANTITATIVOS;
- MEMORIAL DESCRITIVO E ESPECIFICAÇÕES TÉCNICAS

LEGENDA:

INDICAÇÃO NÍVEIS PLANTA E CORTE	INDICAÇÃO DE VISTAS
+0.00(NA) -0.00(NA) +0.00(NA) -0.00(NA)	INDICAÇÃO DE VISTAS
INDICAÇÃO DE CORTES	ESPECIFICAÇÕES DE MATERIAIS
INDICAÇÃO DE FACHADAS	INDICAÇÃO DE EIXOS
INDICAÇÃO DE PORTAS E JANELAS	INDICAÇÃO DE ELEMENTOS (BANCADAS, PRATELEIRAS E ETC.)

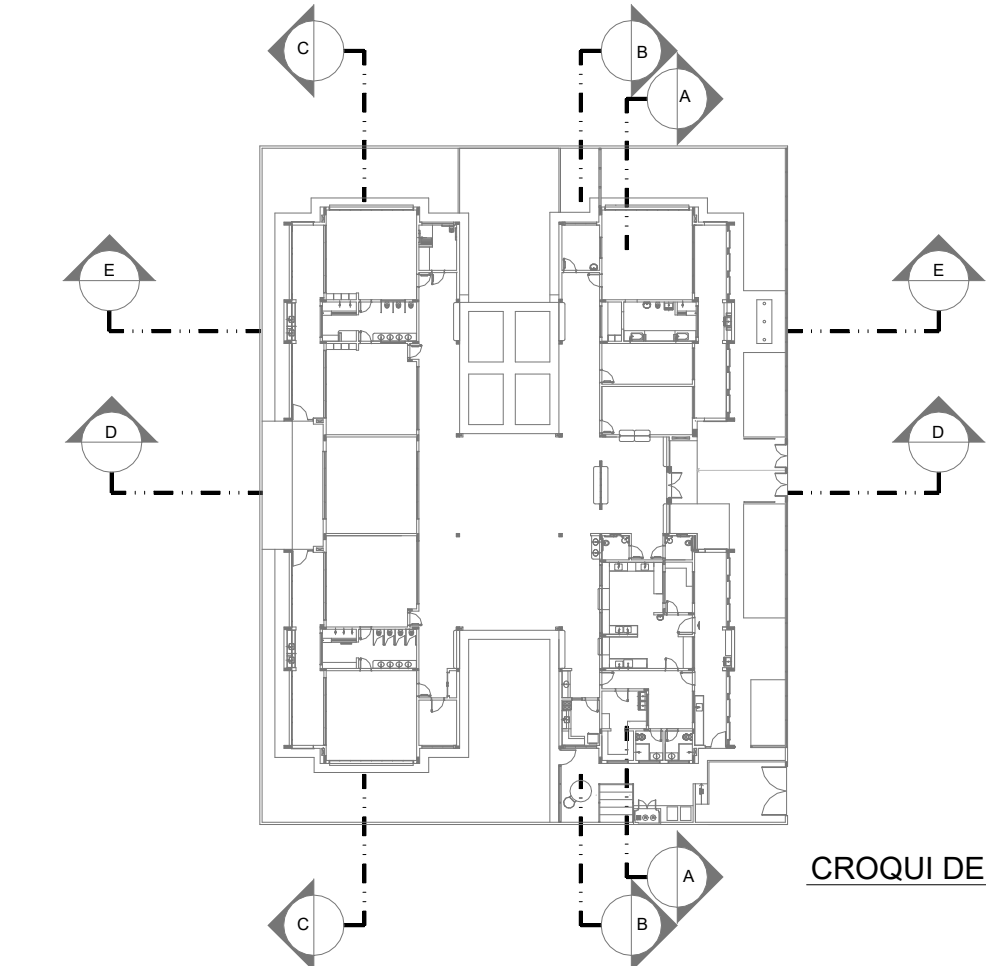

CROQUI DE REFERÊNCIA

Nº	DATA	DESCRIÇÃO
02	JANEIRO/ 2017	Atendimento à NBR 9050/ 2015; Alteração: quadro de áreas, sanitários infantis 1 e 2, altura da platibanda, mobiliário e equipamento, altura da cerâmica nos sanitários, cor dos portões dos solários e altura da porta PA4; Acréscimo das duchas higiênicas e escaninhos pré-escola. Retirada da chapa de aço abaixo da platibanda.
01	AGOSTO/ 2016	Alteração paredes - shaft para tubulação hidráulica e detalhamento; alteração da altura da platibanda.
Nº	DATA	DESCRIÇÃO

CONTROLE DE REVISÕES

ANO	PROJETO	ITEM	FOLHA
2025	007	AR	06/10
PROJETO	TÍTULO	PROJETO ARQUITETÔNICO E IMPLANTAÇÃO DE CRECHE TIPO II BAIRRO RECANTO DA LAGOA	
	CONTEÚDO	CORTES DD E EE	
	USO	INSTITUCIONAL	
	RT PROJETO	KARINA MORATO CAMPOS MOREIRA CAU-MG A38-403-8	
COLABORADOR		VISTO	DATA 19/01/2026
CAU-MG		DIM	A1
PROPRIETÁRIO		VISTO	ESC
PREFEITURA MUNICIPAL DE PARÁ DE MINAS CNPJ 18.313.817/0001-85		INDICADA	