



1 FACHADA 05
ESCALA 1/75

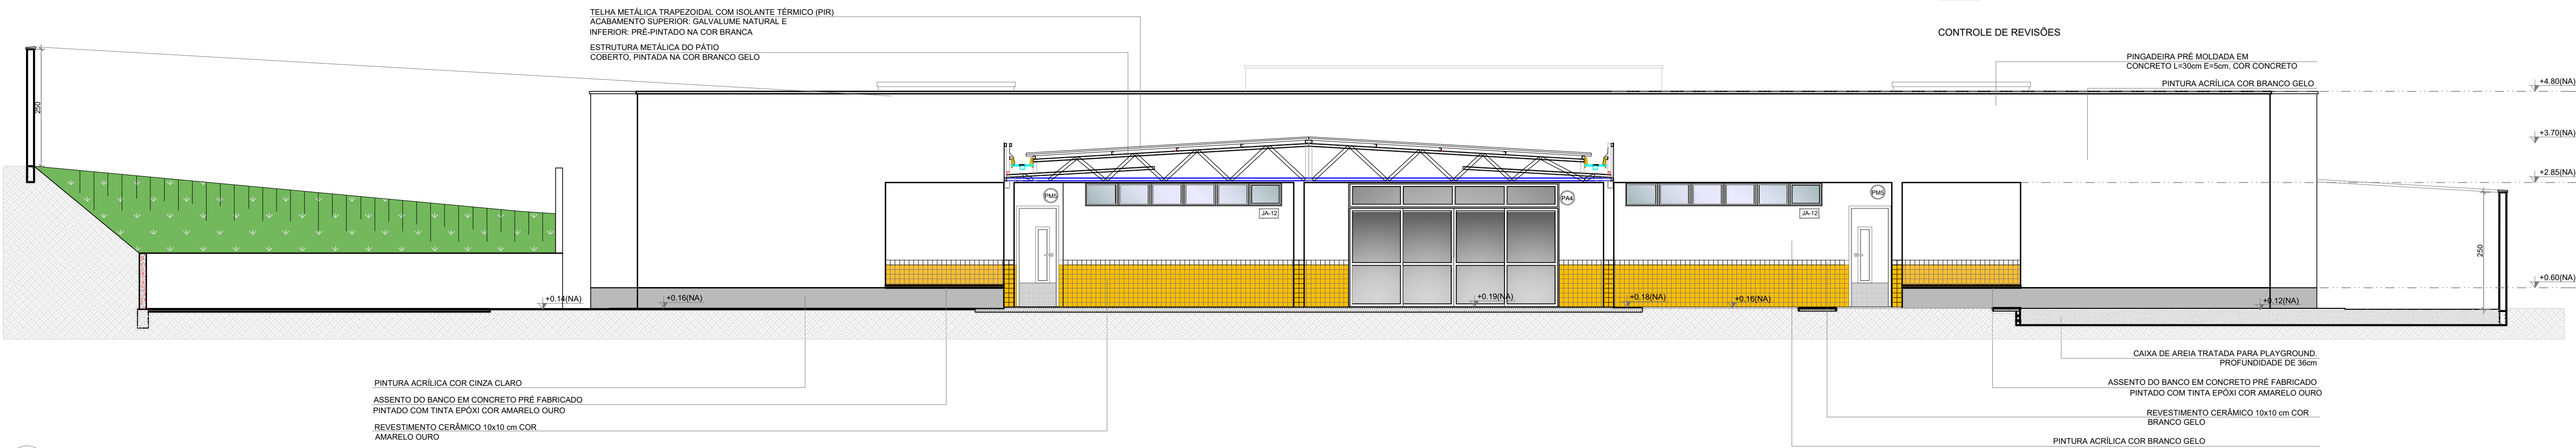

2 FACHADA 06
ESCALA 1/75

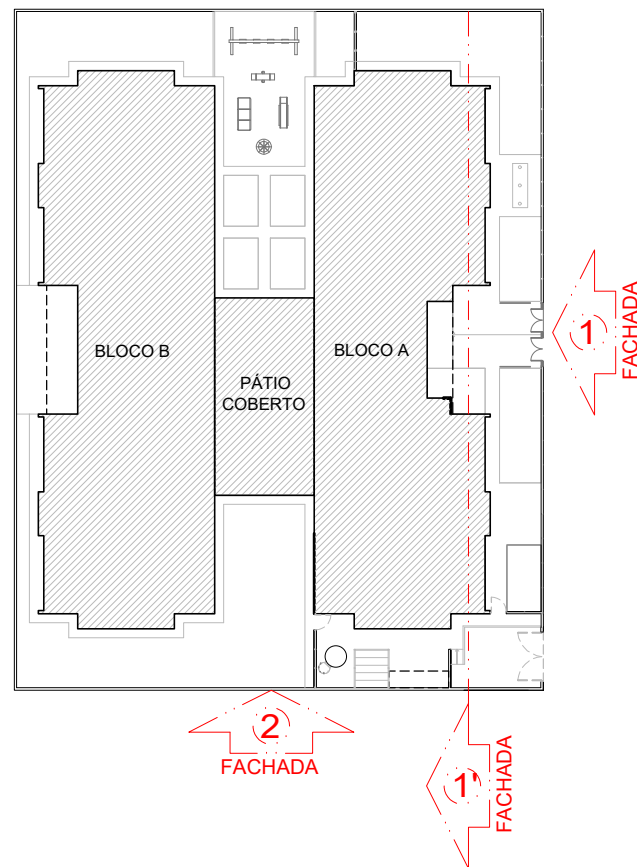

NOTAS

- MEDIDAS E NÍVEIS EM METROS;
- VERIFICAR POSIÇÃO EXATA DOS PILARES NO PROJETO ESTRUTURAL;
- VERIFICAR DETALHES CONSTRUTIVOS PERTINENTES NAS PRANCHAS DE DETALHAMENTO;
- EM CASO DE CONFLITO DE INFORMAÇÕES ENTRE O PROJETO GRÁFICO E O MEMORIAL DESCRITIVO, PREVALECE A INFORMAÇÃO CONTIDA NOS DESENHOS;
- ALTERAÇÕES NESTE PROJETO SOMENTE COM AUTORIZAÇÃO EXPRESSA DO FNDE

REFERÊNCIAS:

- PLANILHA DE QUANTITATIVOS;
- MEMORIAL DESCRITIVO E ESPECIFICAÇÕES TÉCNICAS

LEGENDA:	
INDICAÇÃO NÍVEIS PLANTA E CORTE	INDICAÇÃO DE VISTAS
INDICAÇÃO DE CORTES	ESPECIFICAÇÕES DE MATERIAIS
INDICAÇÃO DE FACHADAS	INDICAÇÃO DE EIXOS
INDICAÇÃO DE PORTAS E JANELAS	INDICAÇÃO DE ELEMENTOS (BANCADAS, PRATELEIRAS E ETC.)

Nº	DATA	DESCRIÇÃO
02	JANEIRO/ 2017	Atendimento à NBR 9050/ 2015; Alteração: quadro de áreas, sanitários infantis 1 e 2, altura da platibanda, mobiliário e equipamento, altura da cerâmica nos sanitários, cor dos portões dos solários e altura da porta PA4; Acréscimo das duchas higiênicas e escaninhos pré-escala. Retirada da chapa de aço abaixo da platibanda.
01	AGOSTO/ 2016	Alteração paredes - shaft para tubulação hidráulica e detalhamento; alteração da altura da platibanda.
CONTROLE DE REVISÕES		

ANO	PROJETO	ITEM	FOLHA
2025	007	AR	09/10
PROJETO	TÍTULO	PROJETO ARQUITETÔNICO E IMPLANTAÇÃO DE CRECHE TIPO II BAIRRO RECANTO DA LAGOA	
	CONTEÚDO	FACHADAS 05 E 06	
	USO	INSTITUCIONAL	
RT PROJETO	KARINA MORATO CAMPOS MOREIRA CAU-MG A38.403-4	VISTO	DATA 19/01/2026
COLABORADOR	CAU-MG		DIM A1
PROPRIETÁRIO	PREFEITURA MUNICIPAL DE PARÁ DE MINAS CNPJ 18.313.817/0001-85	VISTO	ESC INDICADA