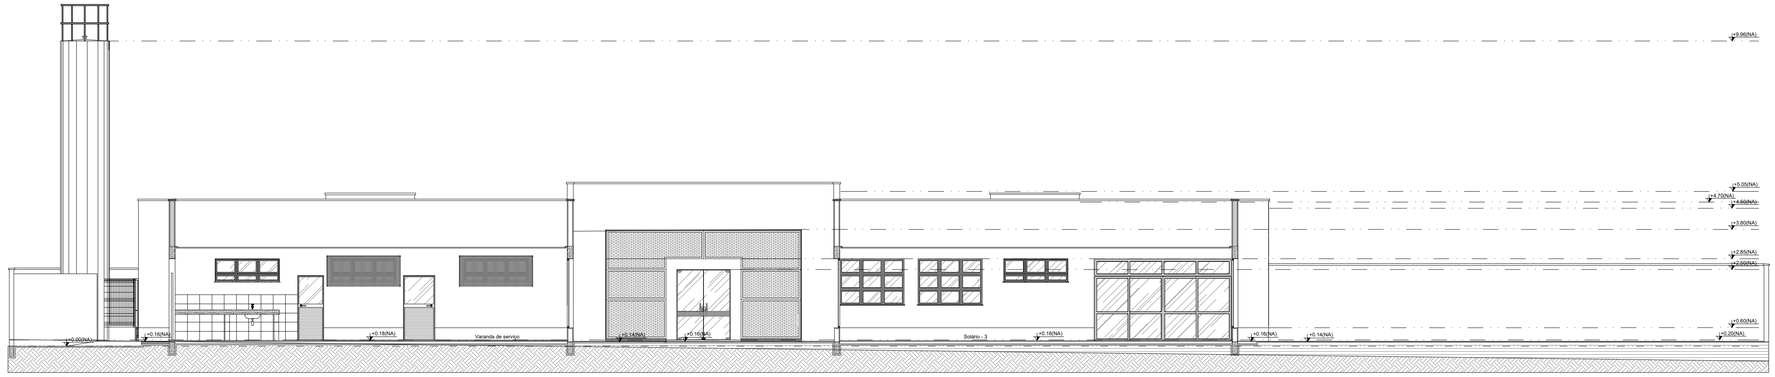

FACHADA 01
Escala 1/100

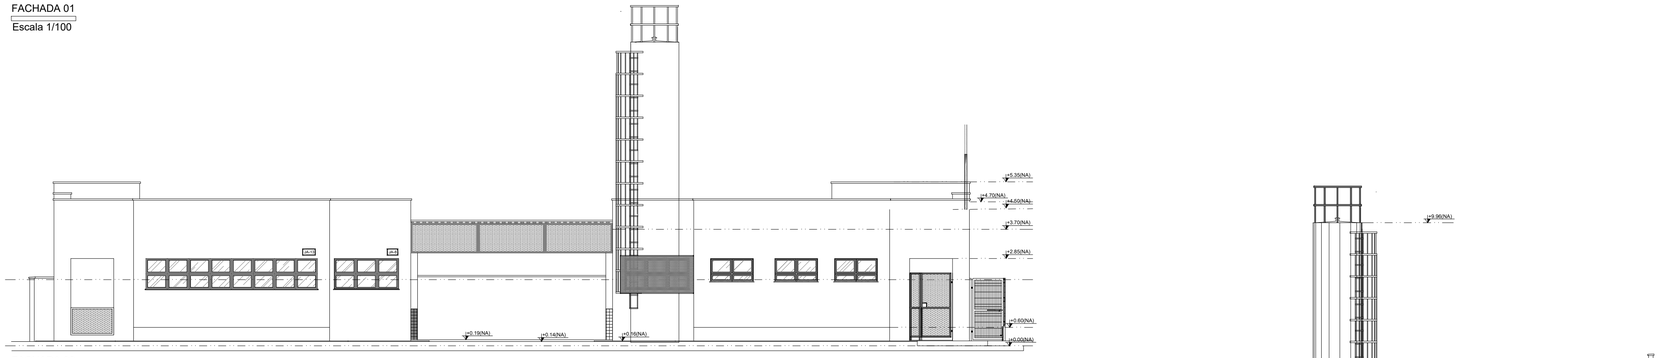

FACHADA 02
Escala 1/100

FACHADA 03
Escala 1/100

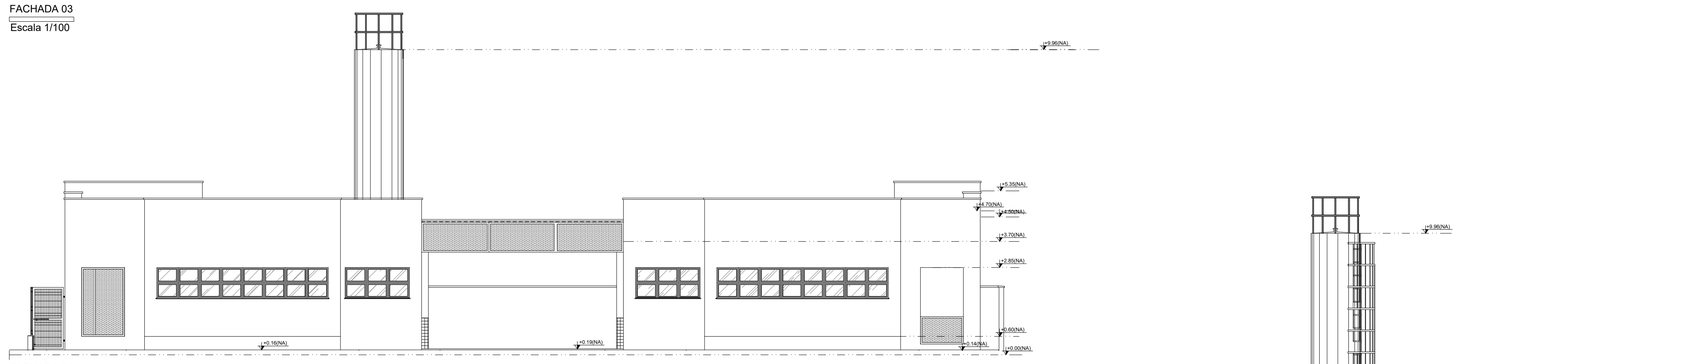

FACHADA 04
Escala 1/100

FACHADA 05
Escala 1/100

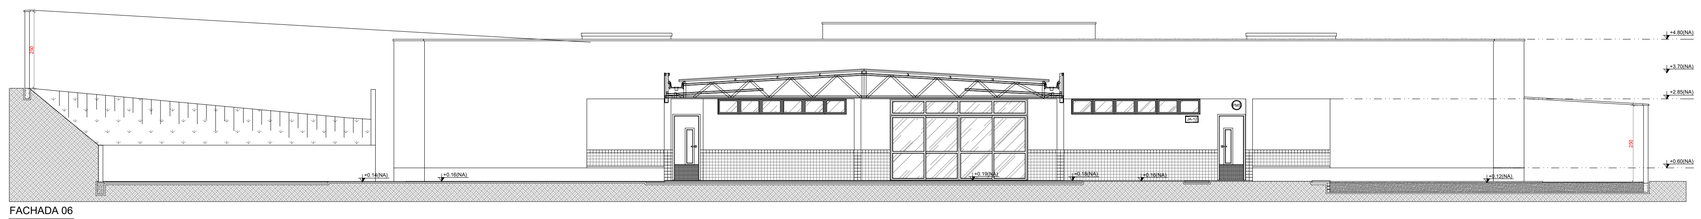

FACHADA 06
Escala 1/100

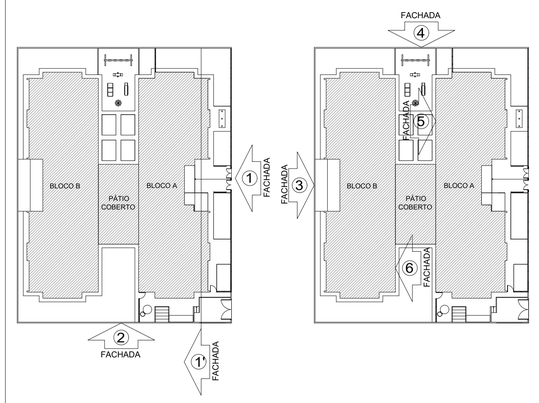

MAPA CHAVE - FACHADAS
Escala 1/200

gov.br
Documento assinado digitalmente
RENATA CAROLINA BARBOSA PALHARES
Data: 20/02/2026 08:32:05 -0300
Verifique em https://validar.iti.gov.br

ANO	PROJETO	ITEM	FOLHA
2025	014	PSCIP	02/04

PROJETO

TÍTULO	PSCIP - ESCOLA MUNICIPAL DOM BOSCO
CONTEÚDO	PLANTA TÉRREO
USO	INSTITUCIONAL

RT PROJETO	RENATA CAROLINA BARBOSA PALHARES CAU-MG A301197-6	VISTO	DATA 14/01/2026
PROPRIETÁRIO	PREFEITURA MUNICIPAL DE PARÁ DE MINAS CNPJ 18.313.817/0001-85	VISTO MUNICIPIO DE PARA DE MINAS:18313817000185 Assinado de forma digital por MUNICIPIO DE PARA DE MINAS:18313817000185 Dados: 2026-02-20 11:08:28 -03'00'	DIM A1 / ESC INDICADA