




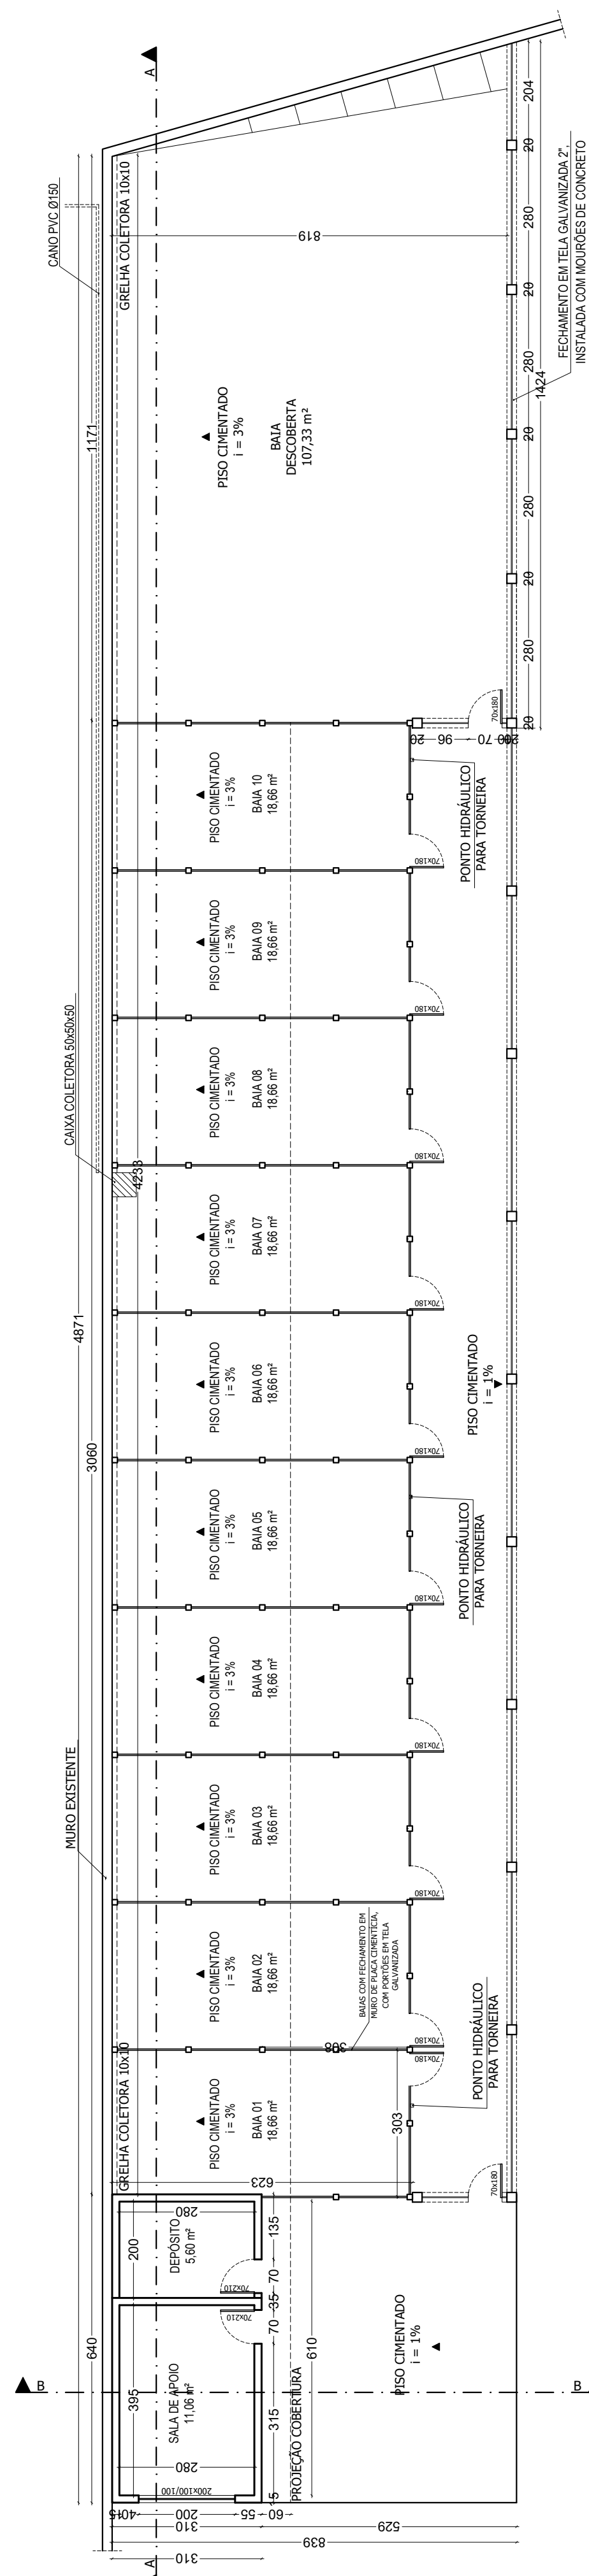


01 PLANTA TÉCNICA
ESCALA 1:100

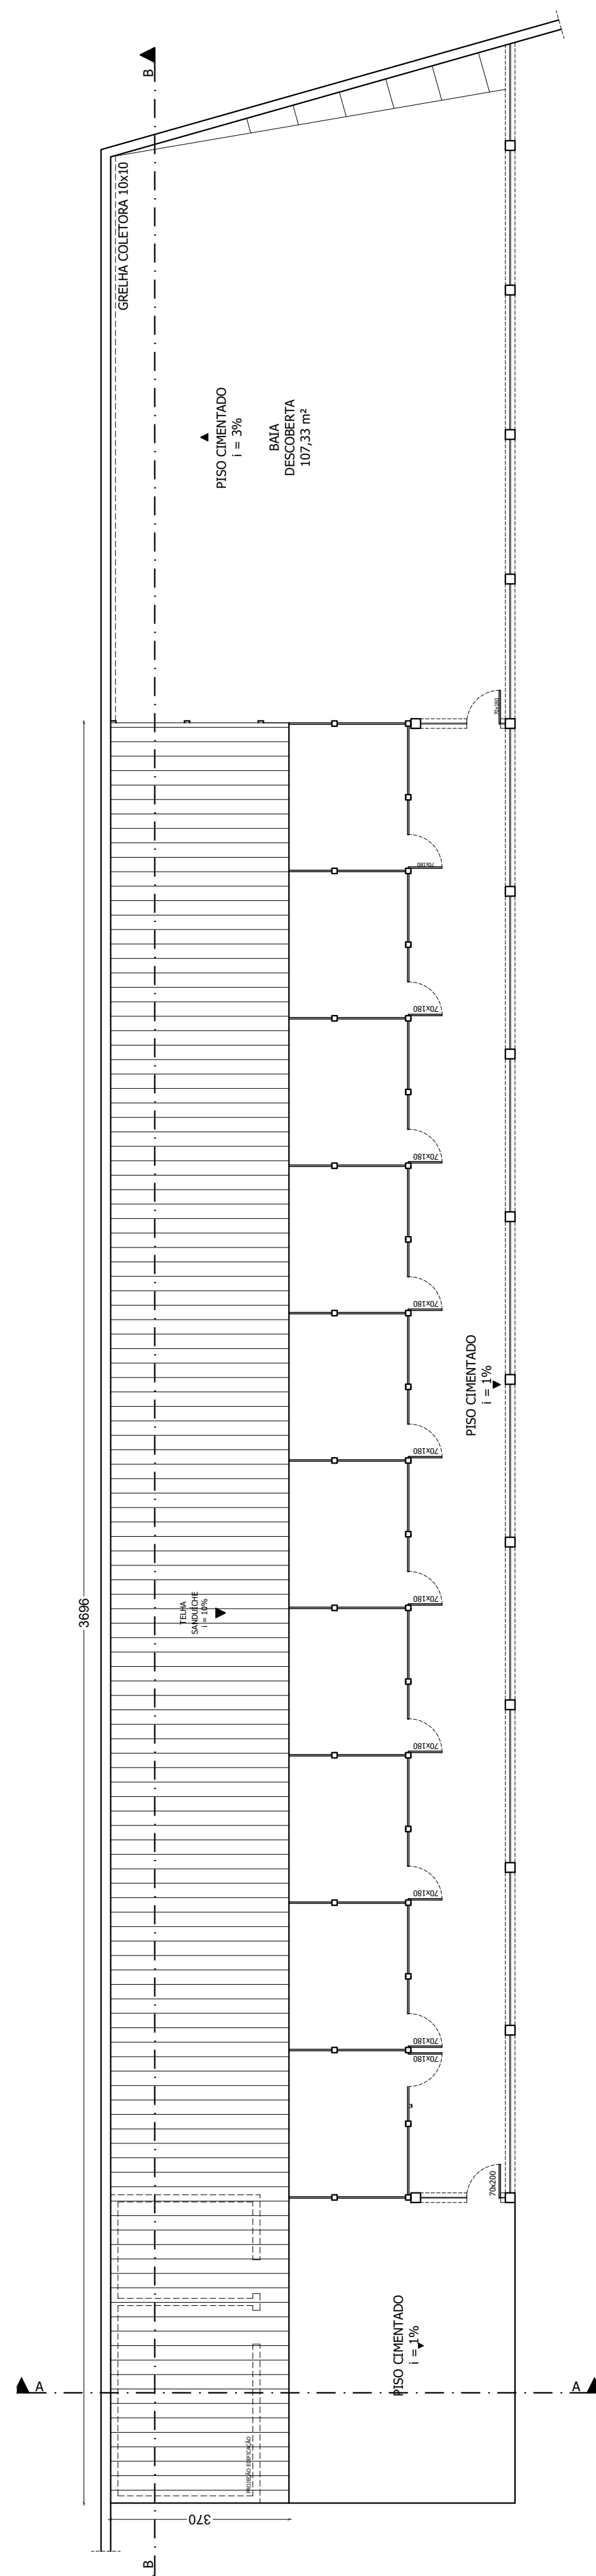

02 PLANTA DE COBERTURA
ESCALA 1:100

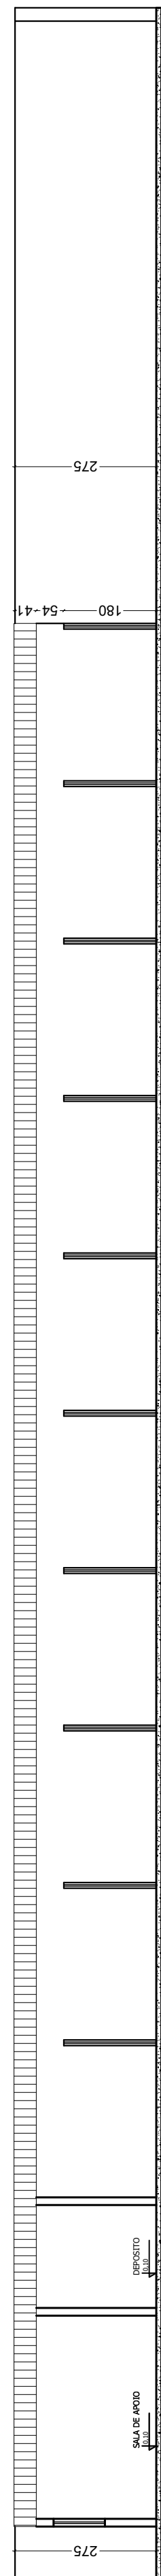


03 CORTE AA
ESCALA 1:100

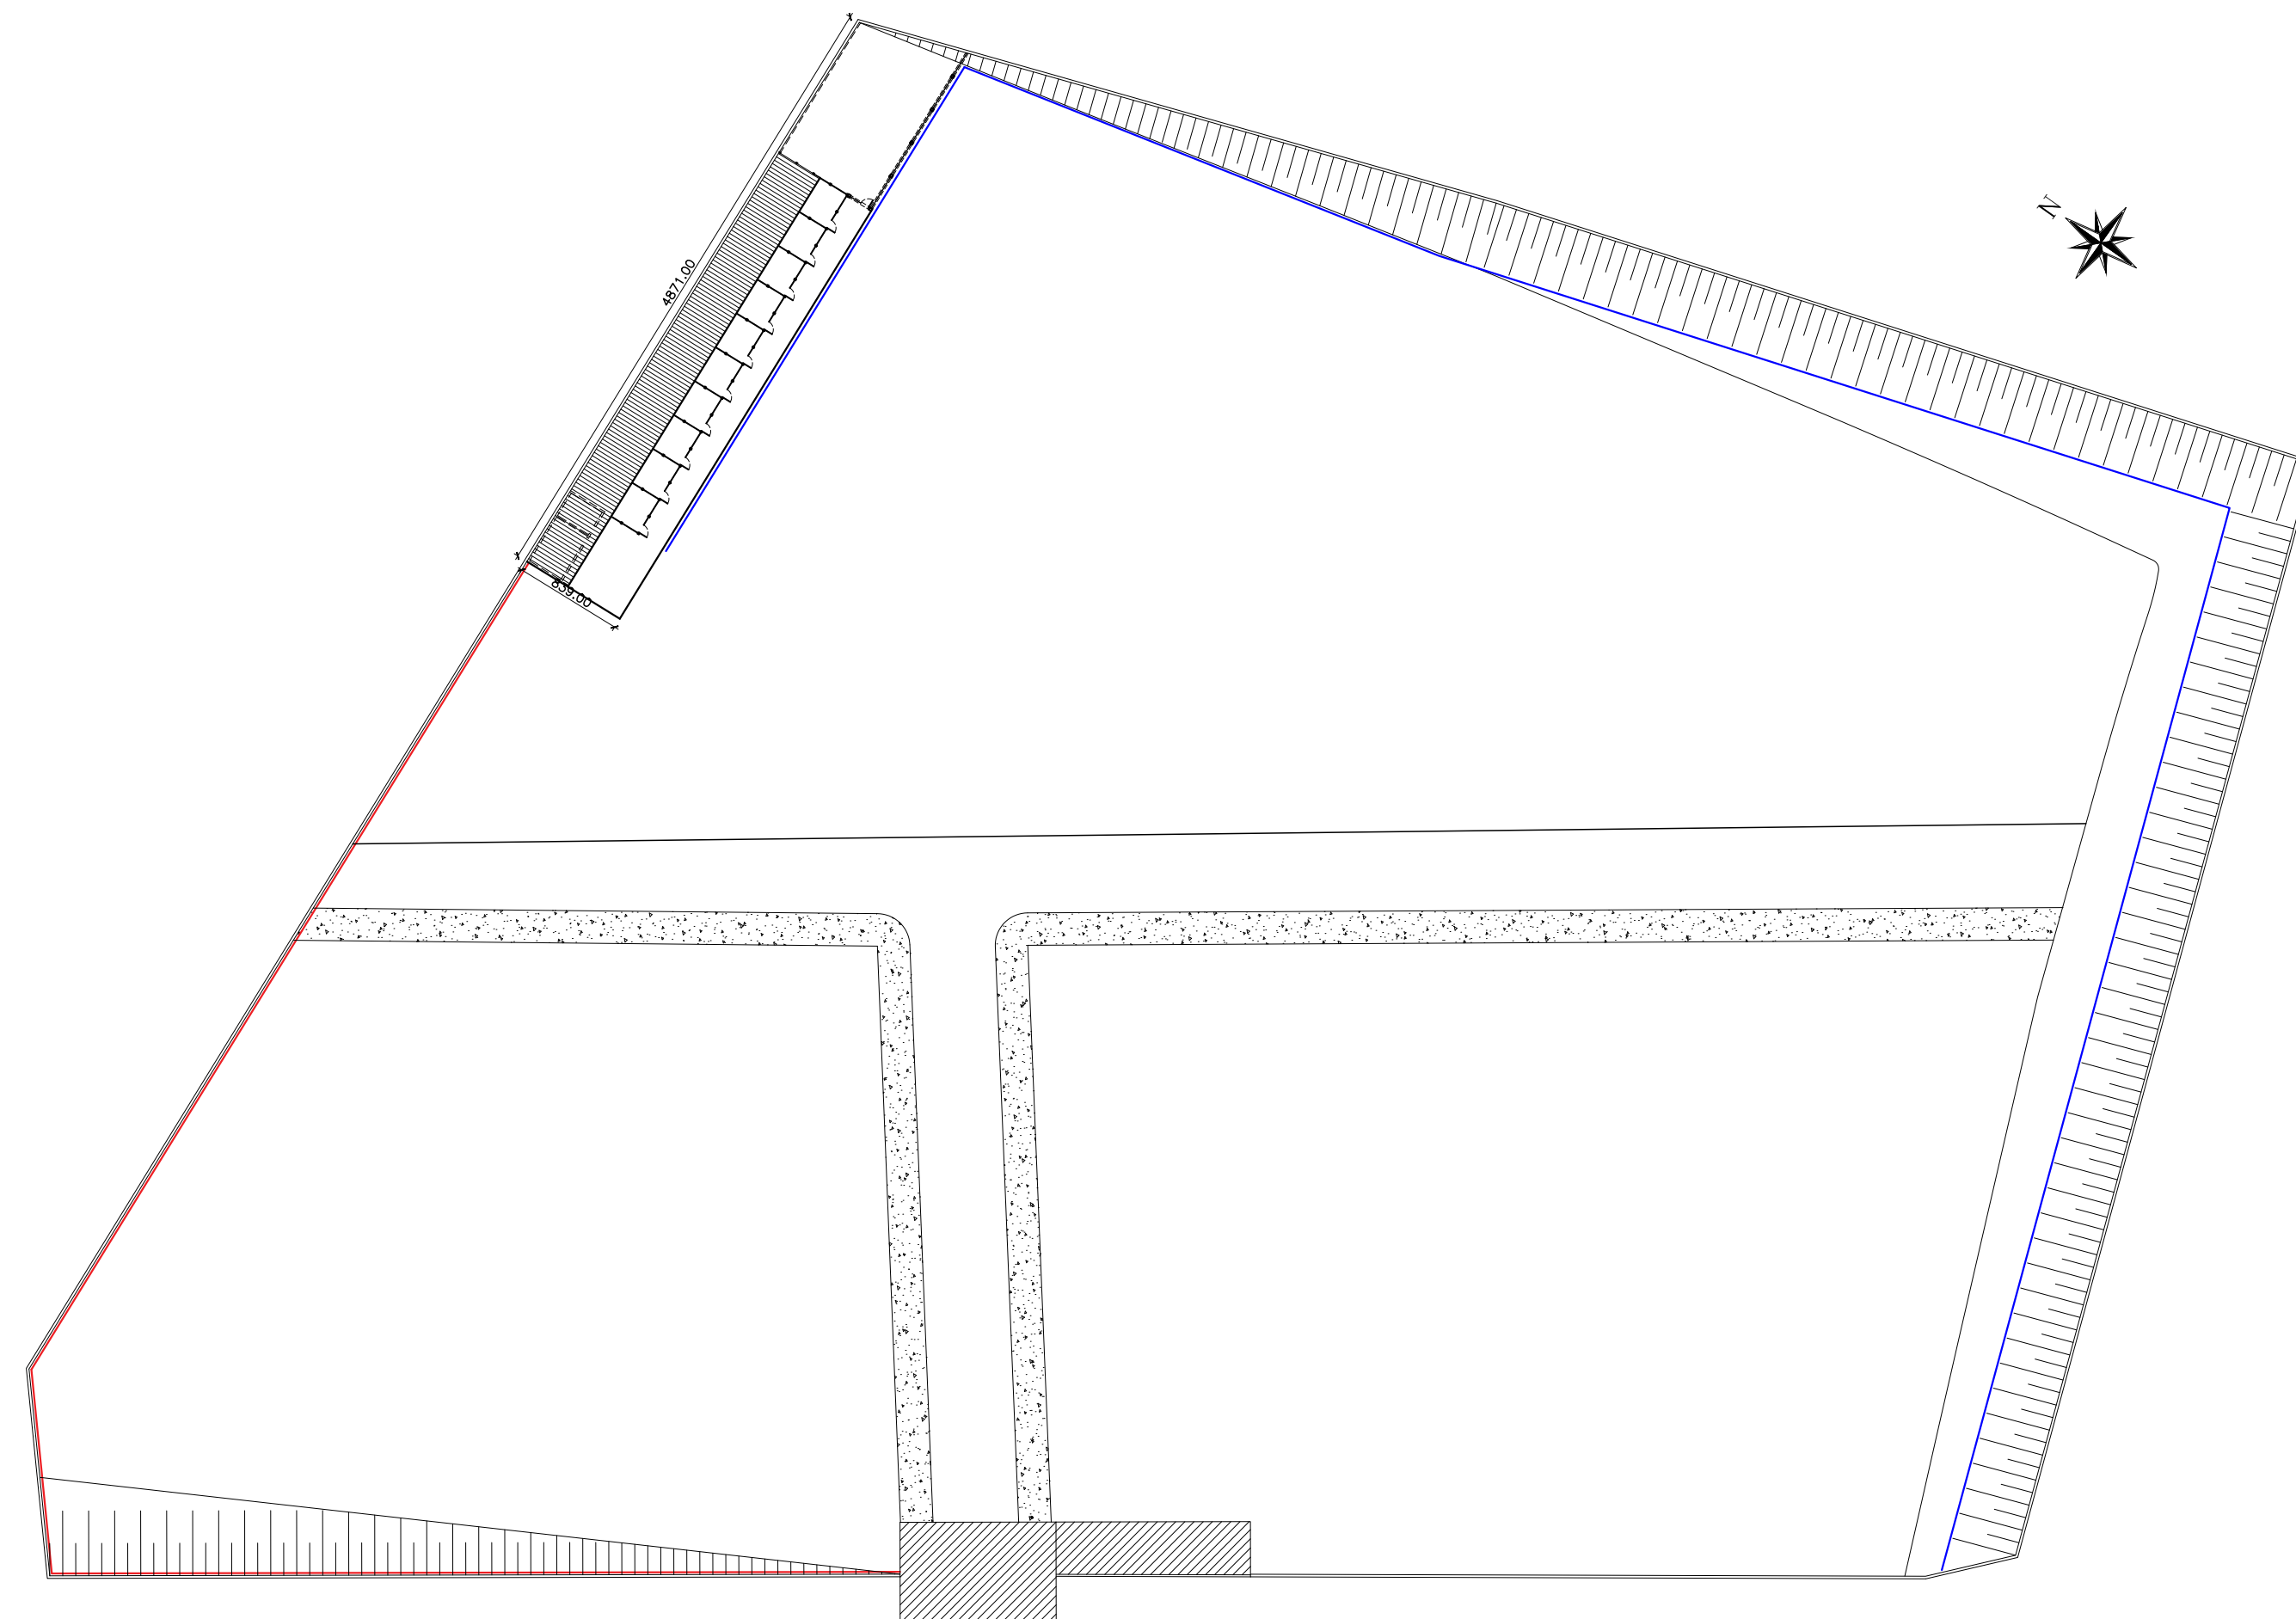


05 PLANTA DE IMPLANTAÇÃO
ESCALA 1:500

- ELETRODUTO - PONTOS DE ENERGIA ELÉTRICA
- TUBULAÇÃO EM PVC - DISTRIBUIÇÃO DE ÁGUA FRIA

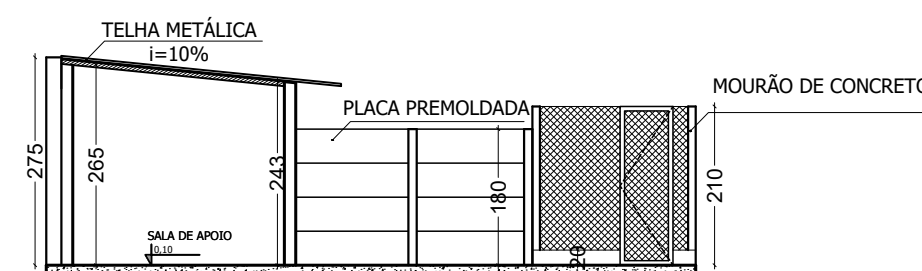

04 CORTE BB
ESCALA 1:100

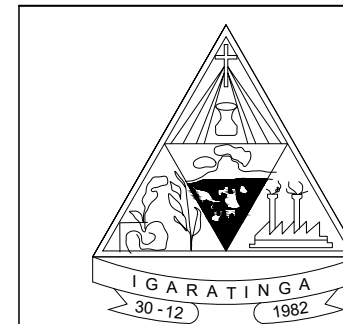

MUNICÍPIO DE IGARATINGA

LAR TEMPORÁRIO PARA CÃES

EXECUÇÃO DO PROJETO DE LAR TEMPORÁRIO PARA CÃES, LOCALIZADO NO PARQUE DE EXPOSIÇÃO EM IGARATINGA-MG.

RESPONSÁVEL TÉCNICO:

CONTEM: PLANTA TÉCNICA, PLANTA DE SITUAÇÃO, PLANTA DE COBERTURA E CORTES

FLAVIO L. GRECO S. CREA-MG:64880/D

ESCALA:

DATA:

DESENHO:

FOLHA

INDICADAS

NOVEMBRO 2025

01/01