






VISTA 01
ESCALA 1:100

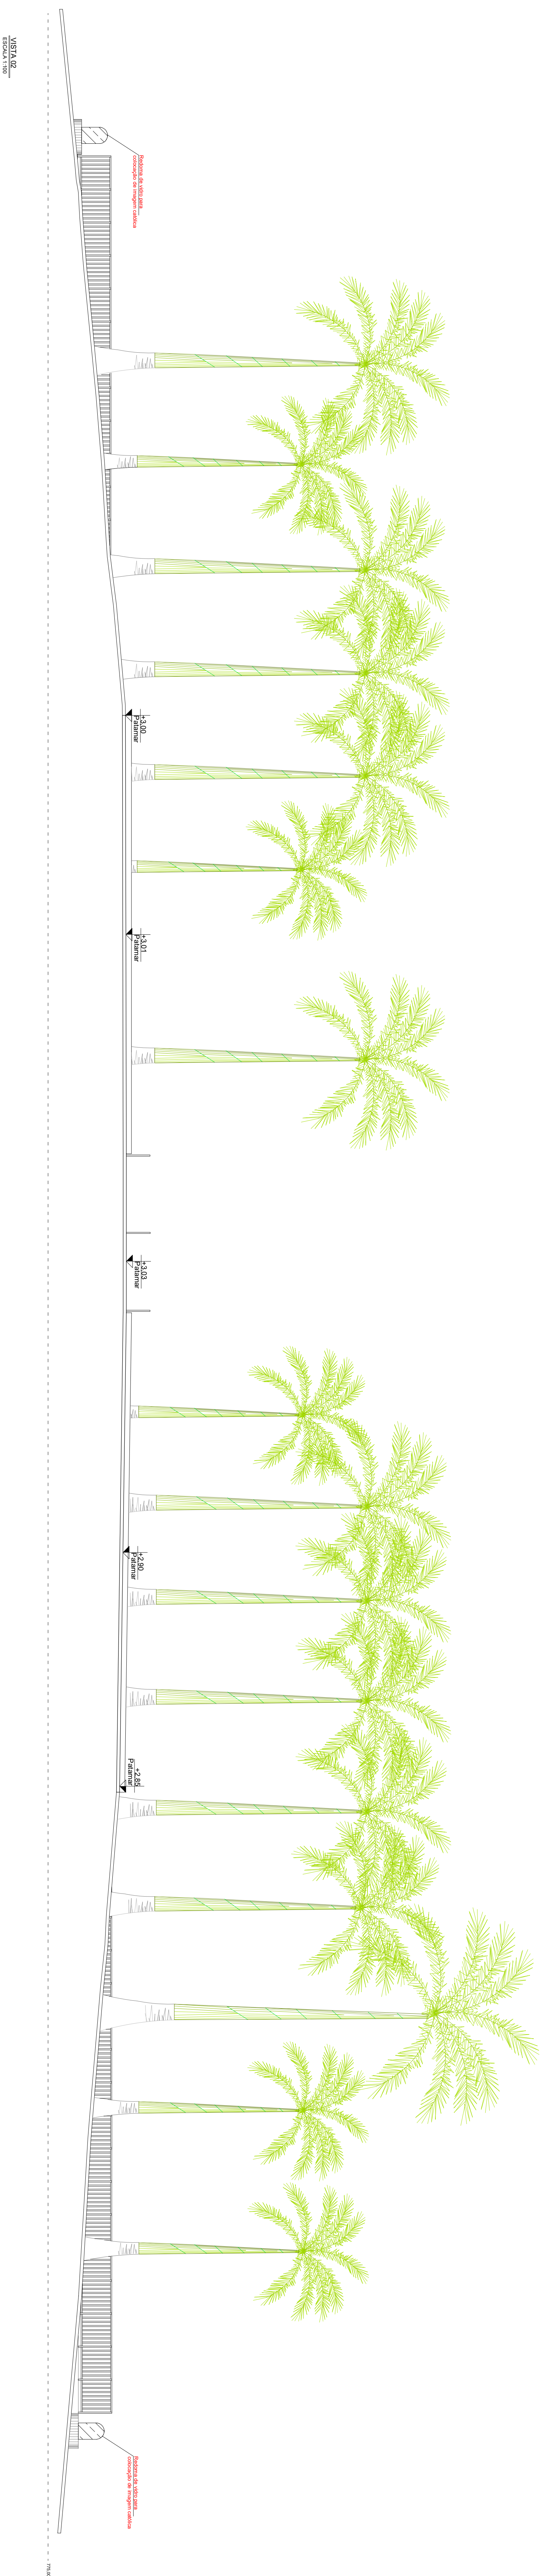

VISTA 02
ESCALA 1:100

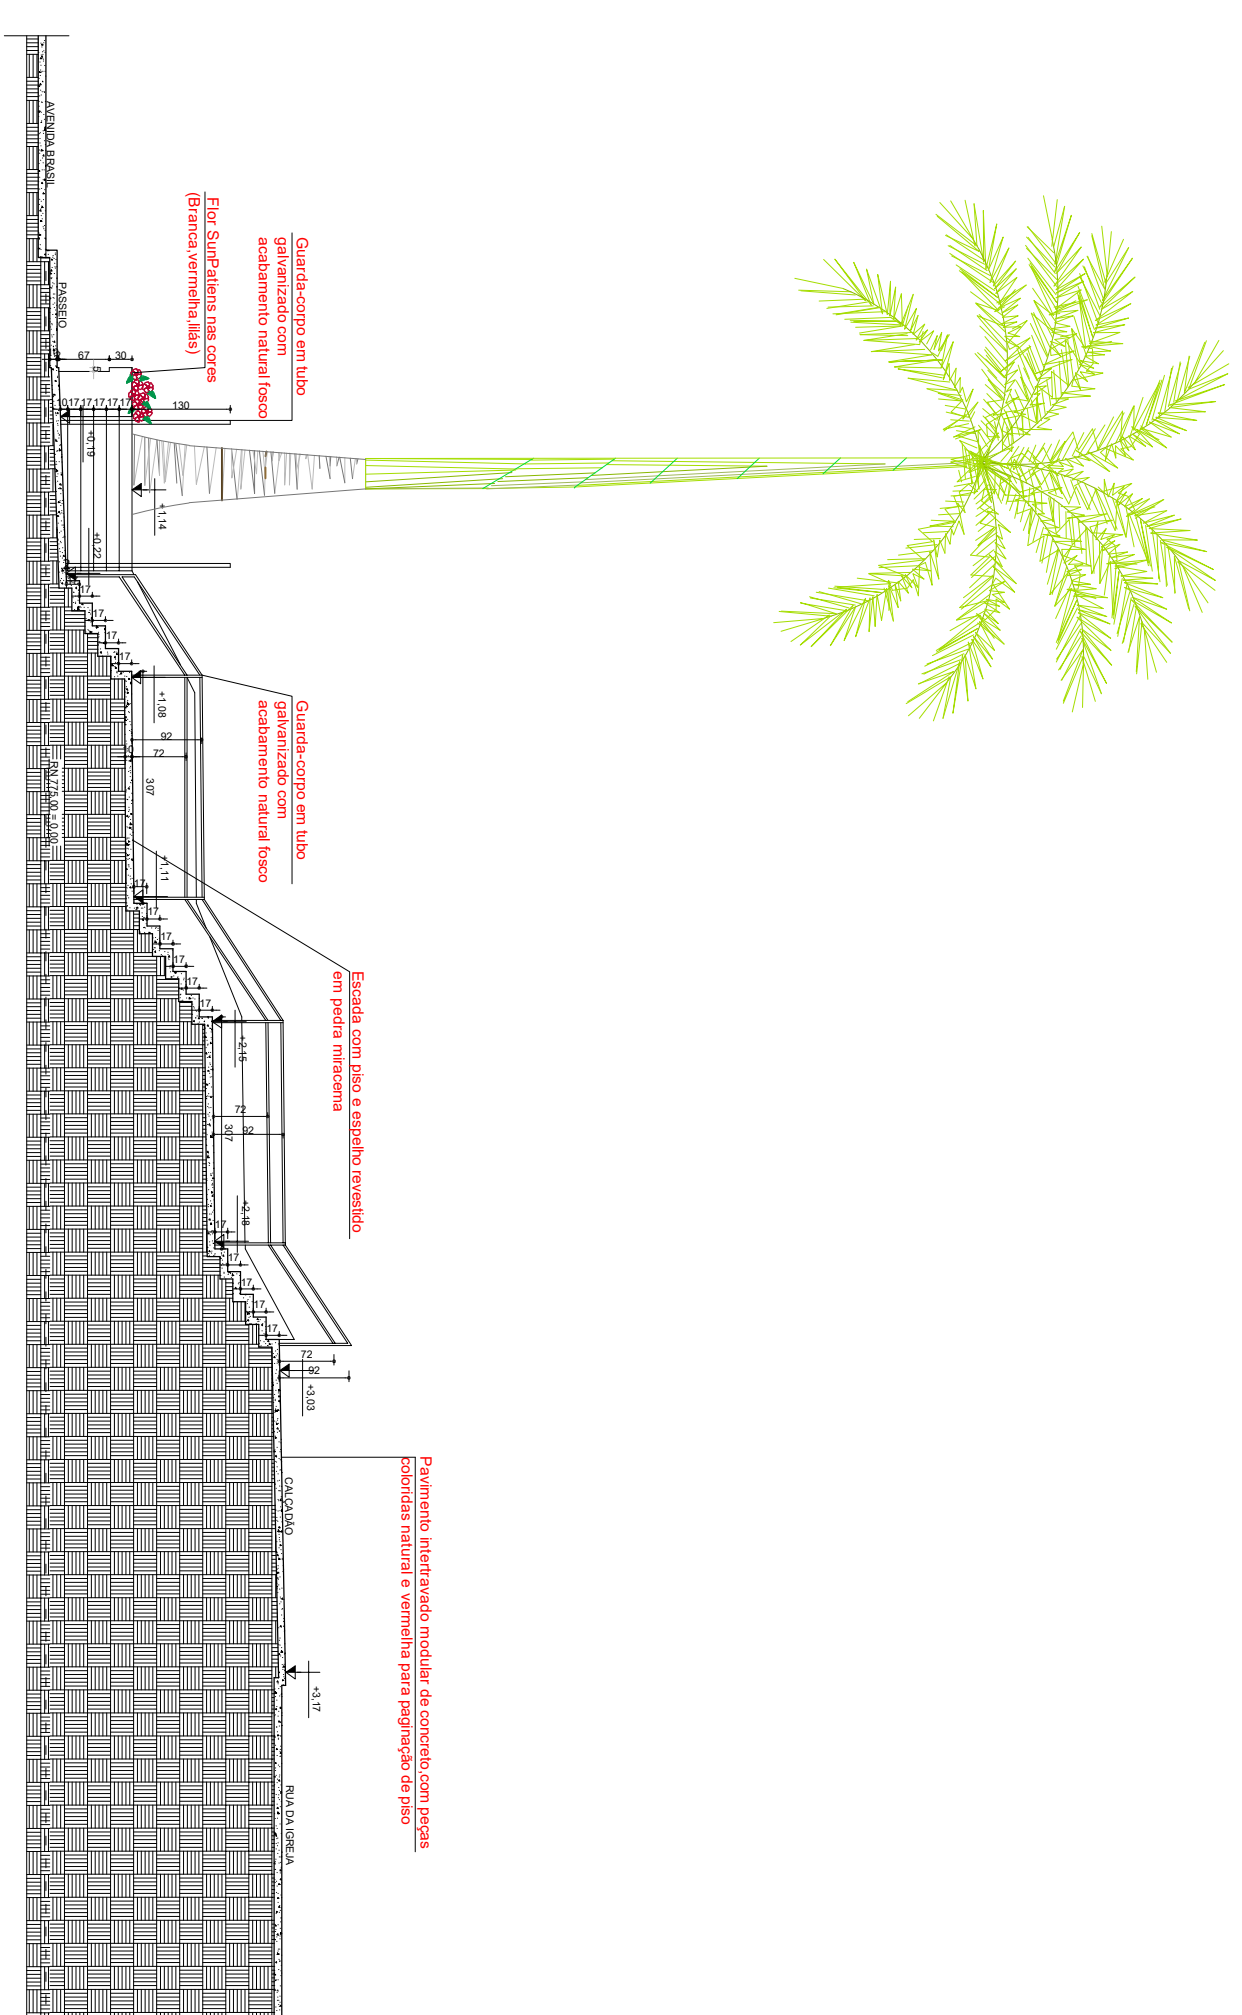


CORTE AB
ESCALA 1:50

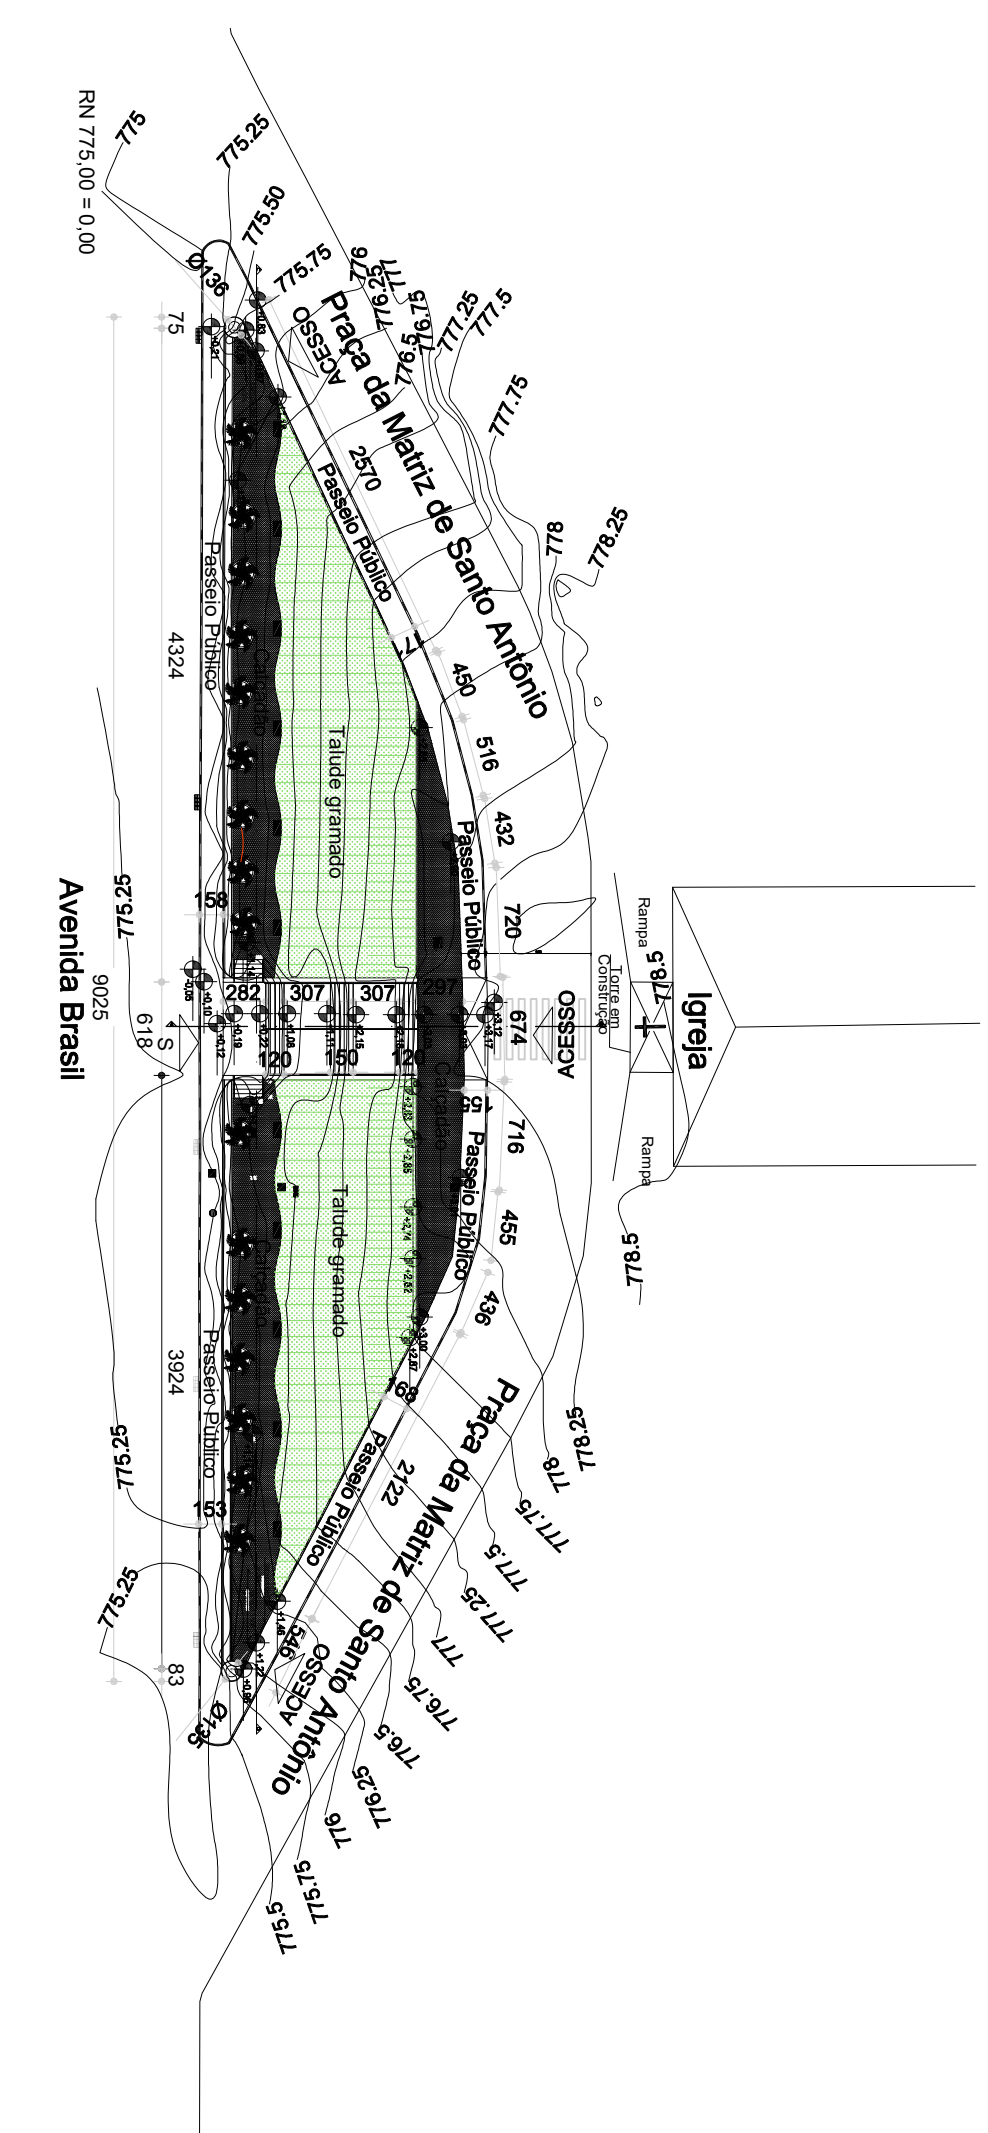

Rua

Planta de Implantação/situação

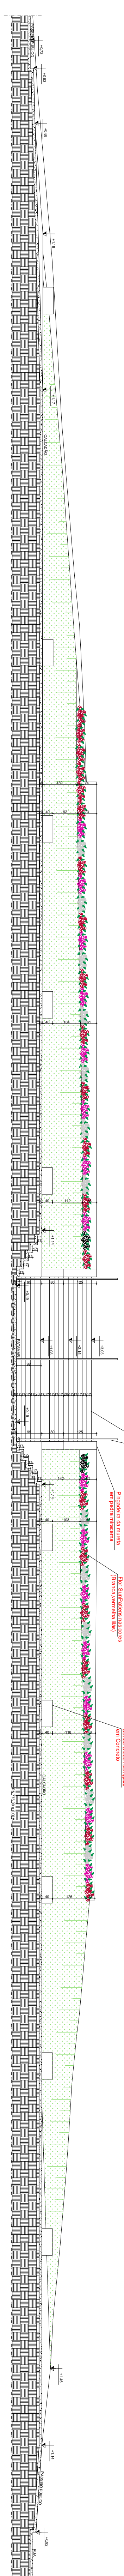[illegible]