


DETALHE-01 – Especificações MFC-01

Esc.: s/escala

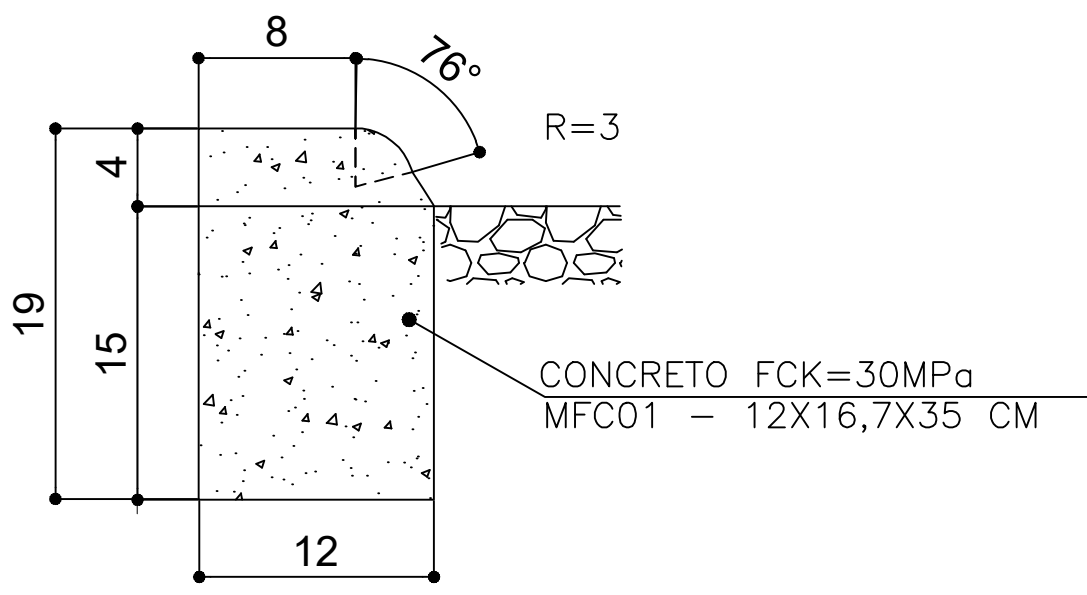


TIPO	DISCRIMINAÇÃO				
	Método Executivo	Esc.	Conc.	Arg.rej.	Caiação
MEF		(m3/m)	(m3/m)	(m3/m)	(m2/m)
01	Pré-moldado	0,0180	0,0223	0,0002	0,1802

LEGENDA
Esc. – Escavação
Conc. – Concreto
Arg.rej – Argamassa p/ rejunte


DETALHE-02 – BERÇO E ENTE PARA ASSENTAMENTO DE BUEIRO

Esc.: s/escala

VISTA LATERAL

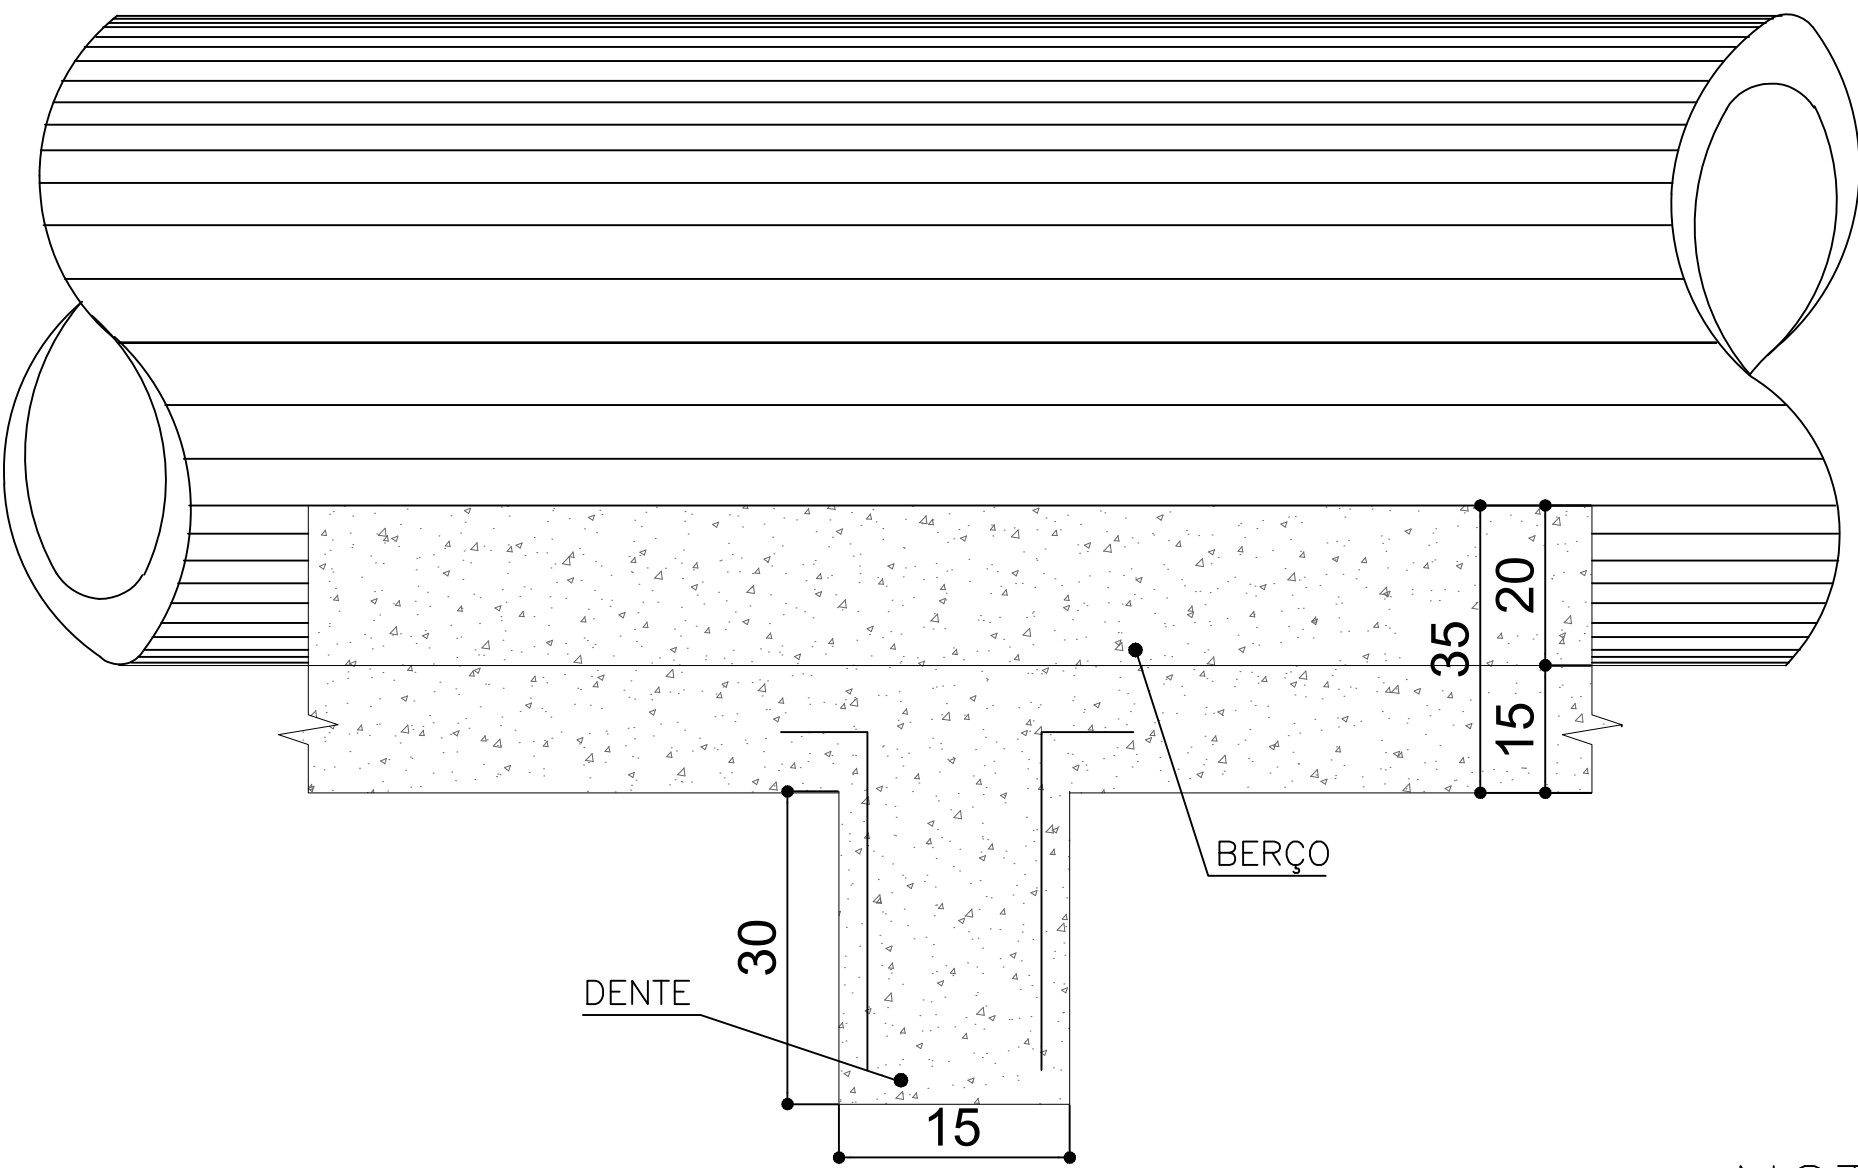

SEÇÃO TRANSVERSAL BERÇO – LINHA SIMPLES

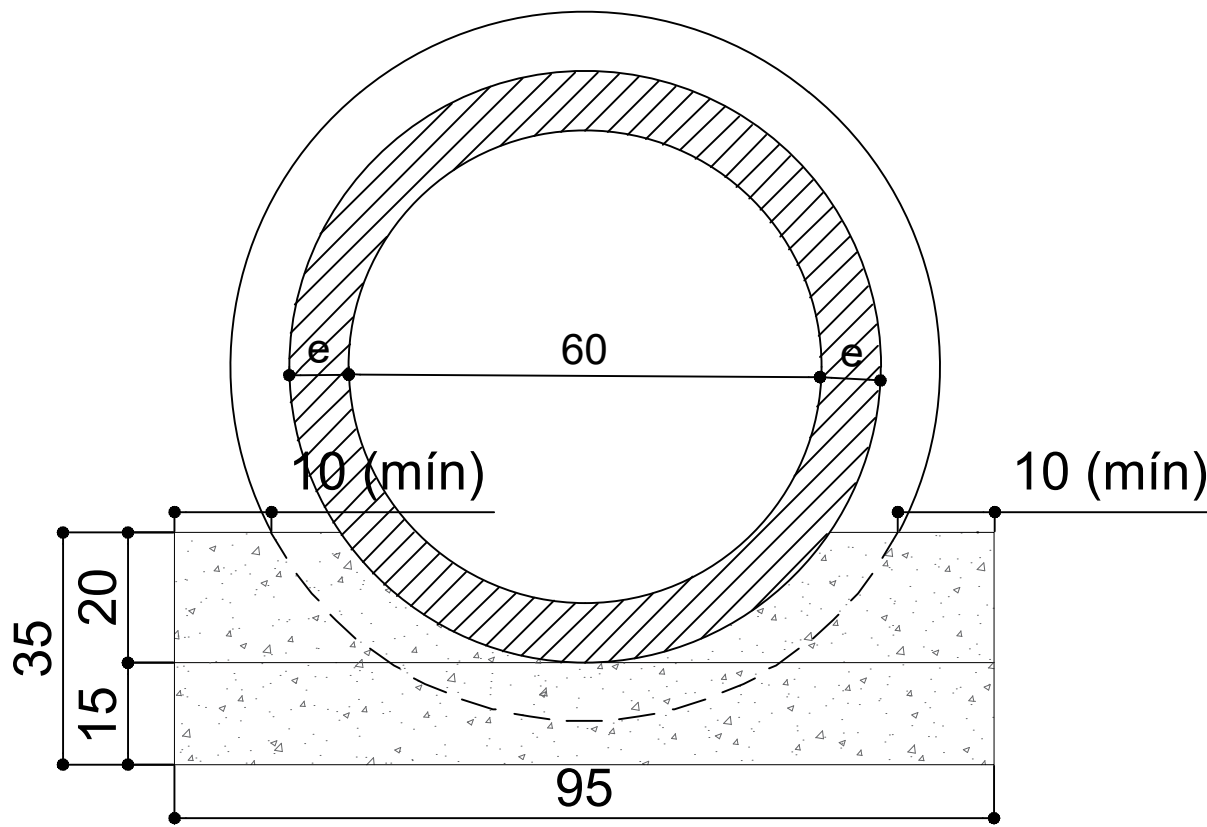

11
39
2xN1-ø6.3mm c/50 (50)

Consumo – Dente

Ø	Concreto	Aço
mm	(m3/un)	(kg/un)
600	0,0570	0,7350

Consumo – Berço

Ø	Concreto	Fôrma
mm	(m3/m)	(m2/m)
600	0,2757	0,7382

NOTAS:
Utilizar concreto fck $\geq$ 20,0 MPa para o berço e dente. Os dentes devem ser previstos a cada 5 m na projeção horizontal em bueiros com declividade longitudinal superior a 4%. Para os berços, executar juntas de dilatação com placas de compensado resinado, a intervalos de 20,0 m. As espessuras (e) dos tubos de concreto consideradas nos desenhos representados nesta folha, referem-se à classe de resistência PA4, conforme a norma ABNT NBR – 8890.As dimensões nos projetos tipo, quando não especificadas são em cm.
* Desenhos sem escala.
* As dimensões nos projetos tipo, quando não especificadas são em cm.
* As dimensões Ø e "e" referem-se aos tubos utilizados.



NOTAS:
As peças pré-moldadas de concreto deverão ter as dimensões e formas estabelecidas nos desenhos. A argamassa de cimento e areia, traço 1:3, e deverá ser empregada areia quartzosa e de granulometria fina. Os meios-fios deverão ser escorados por solo coesivo apiloado, numa largura mínima de 20,0 cm.
* As dimensões nos projetos tipo, quando não especificadas são em cm.
* Desenhos sem escala.

SLANI
CONSTRUCOES
URBANIZADAS
LTDA:58210370
000133

Assinado de forma
digital por SLANI
CONSTRUCOES
URBANIZADAS
LTDA:5821037000
0133

00	EMISSION INICIAL	E	23/07/2026
REVISÃO	DESCRIÇÃO	TIPO	DATA

TIPO DE EMISSÃO:		
A - PRELIMINAR	F - CONFORME COMPRADO	D - COTAÇÃO
B - P/ APROVAÇÃO	G - CONFORME CONSTRUÍDO	E - P/ CONSTRUÇÃO
C - P/ CONHECIMENTO	H - CANCELADO	

PLANTA - TÉCNICA

PROPRIETÁRIO:	 PREFEITURA MUNICIPAL DE ONÇA DE PITANGUI/MG
---------------	---

OBJETO DE CONTRATO:	DESENHISTA:
PAVIMENTAÇÃO EM PEDRAS POLIÉDRICAS	
	FORMATO:
	A1

CONTEÚDO:	ESCALA:
PROJETO DE PAVIMENTAÇÃO	1:200

R.T.	FOLHA:
CHRISTIAN SLANI ANTÔNIO DUARTE ALMEIDA CREA 326.908/D	4 de 9