



Vigas Terreo


V1
ESC 1:50

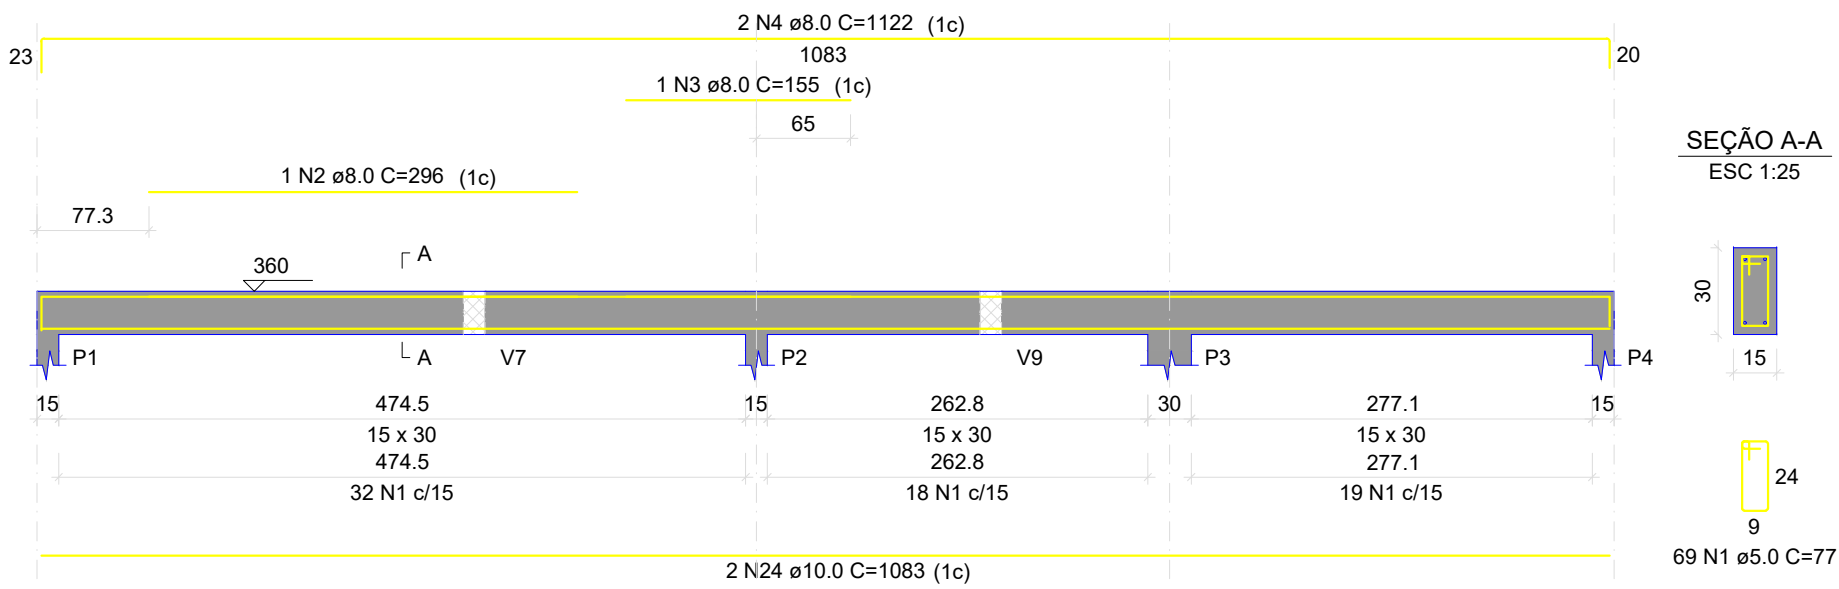


V2
ESC 1:50

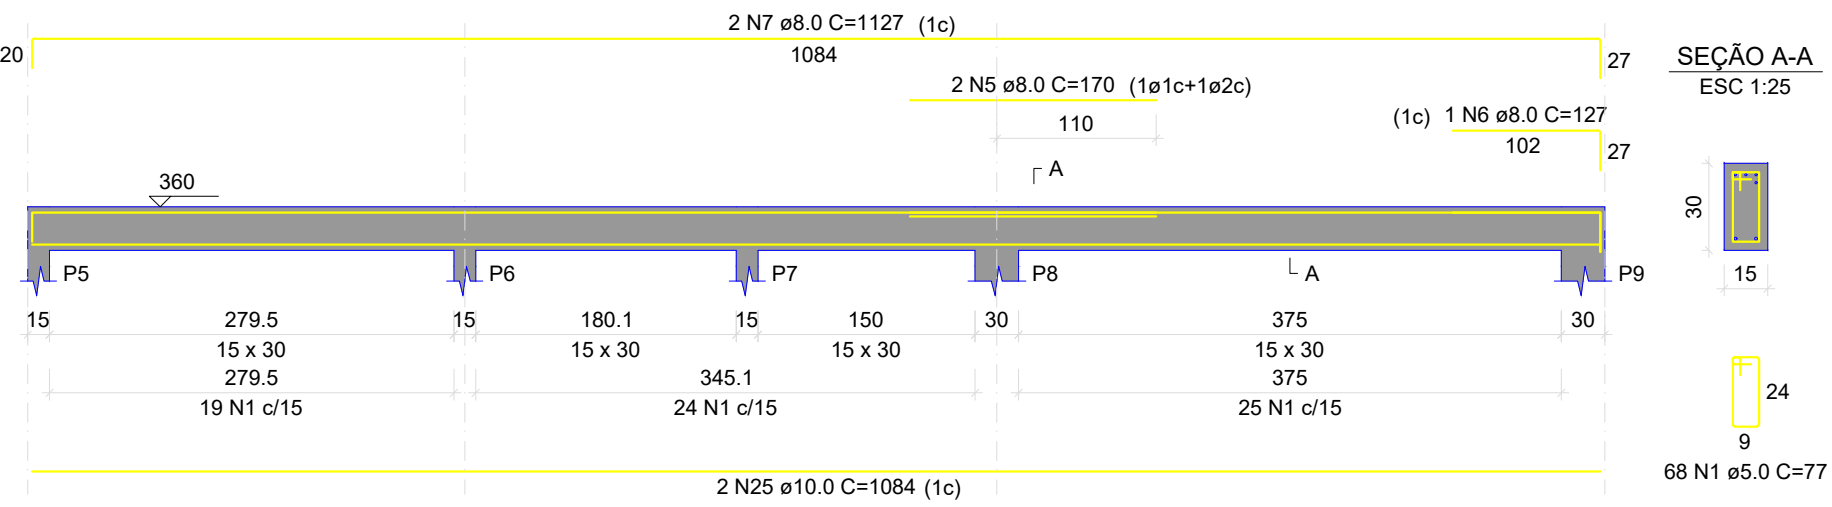


V3
ESC 1:50

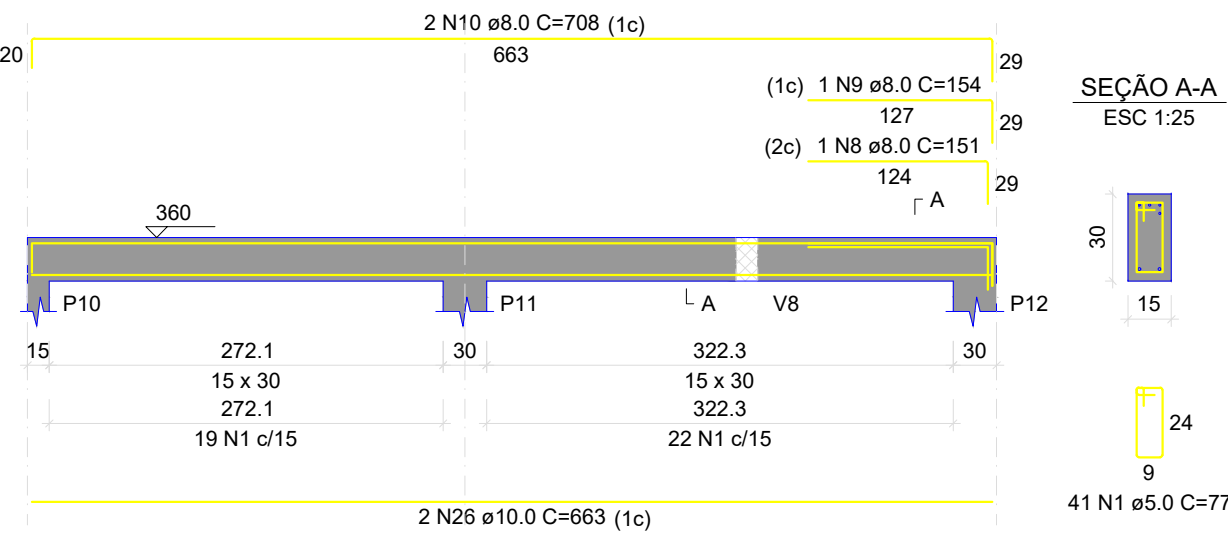


V4
ESC 1:50

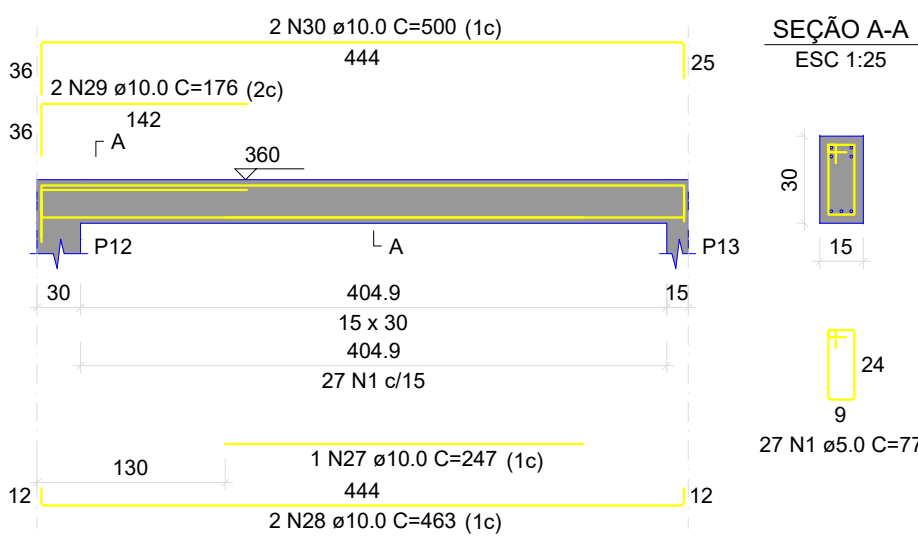


V5
ESC 1:50

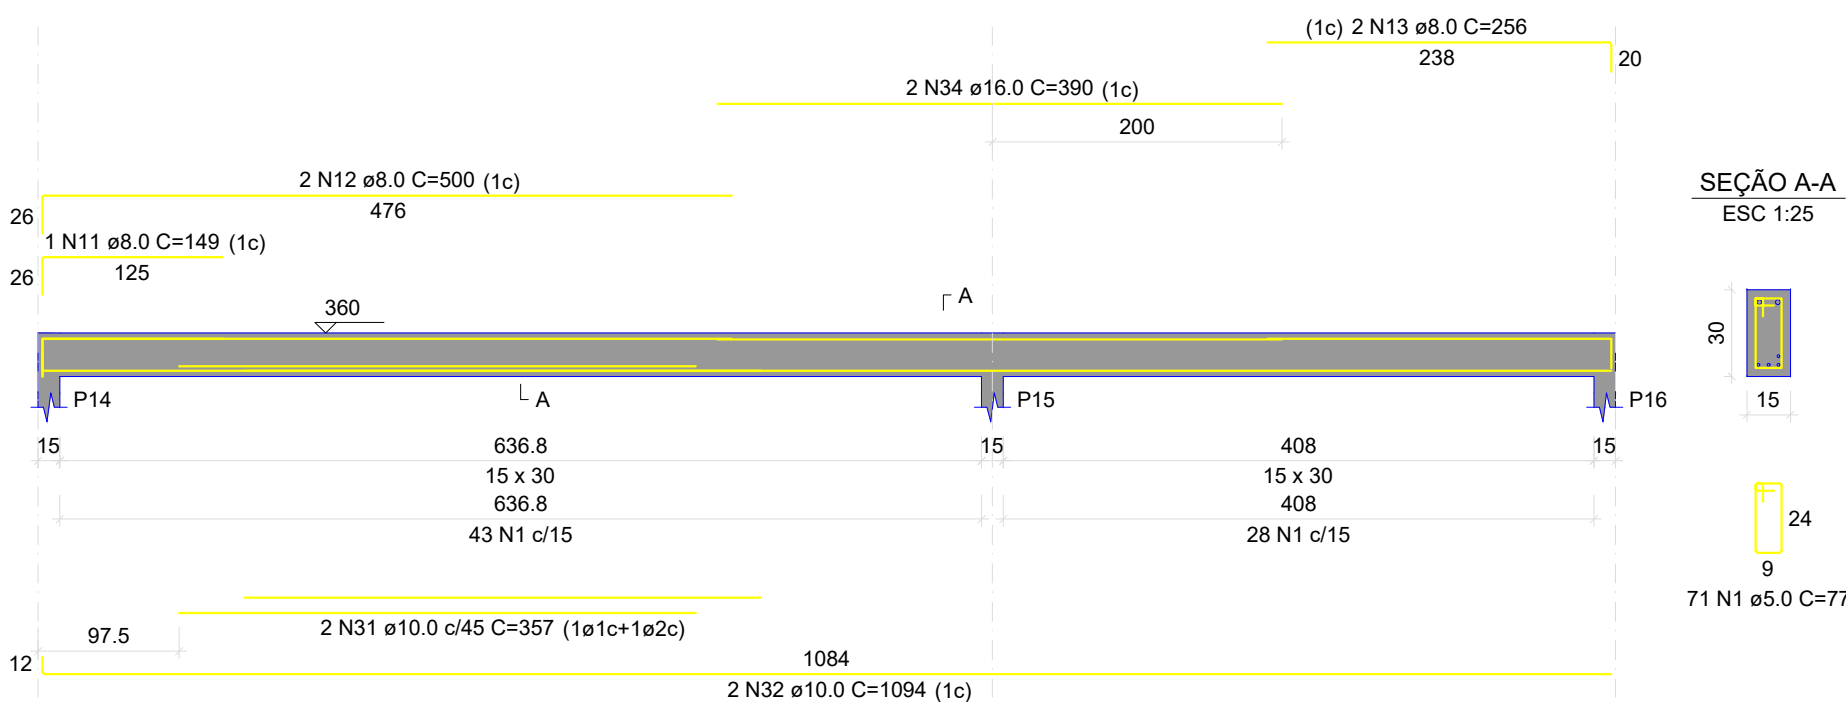


V6
ESC 1:50

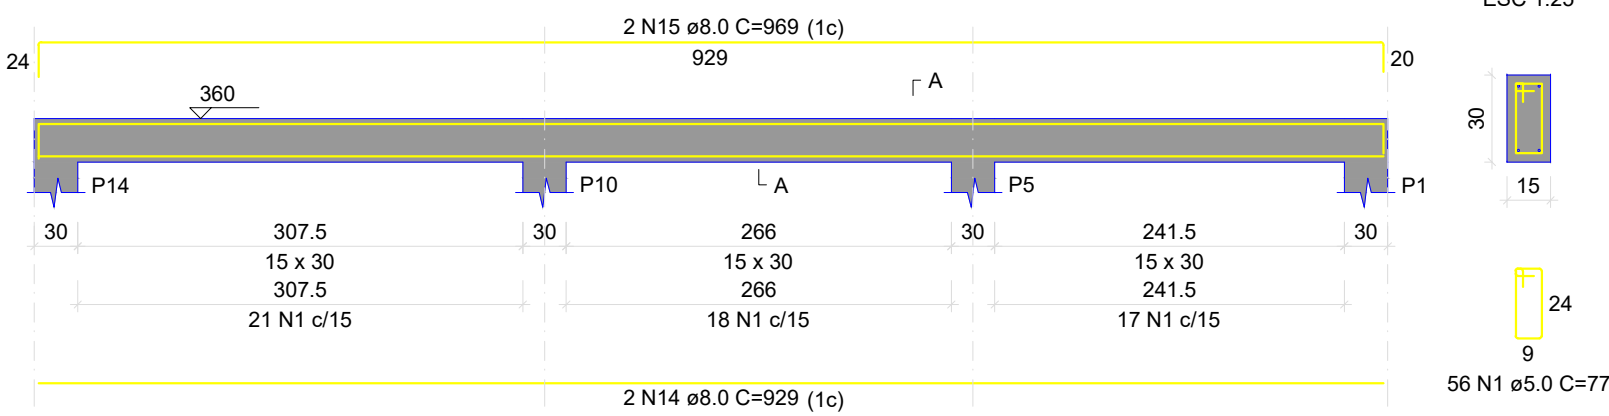


V7
ESC 1:50

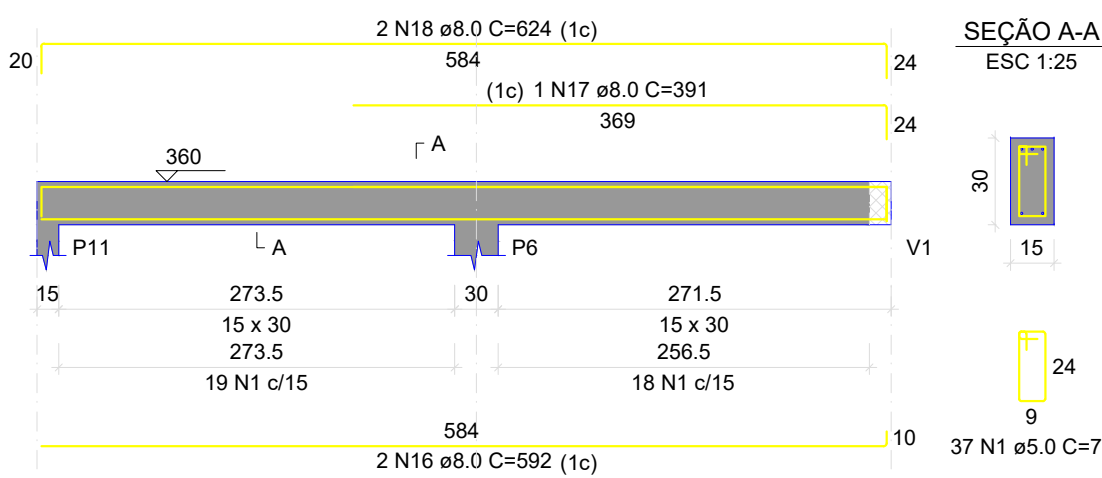


V8
ESC 1:50

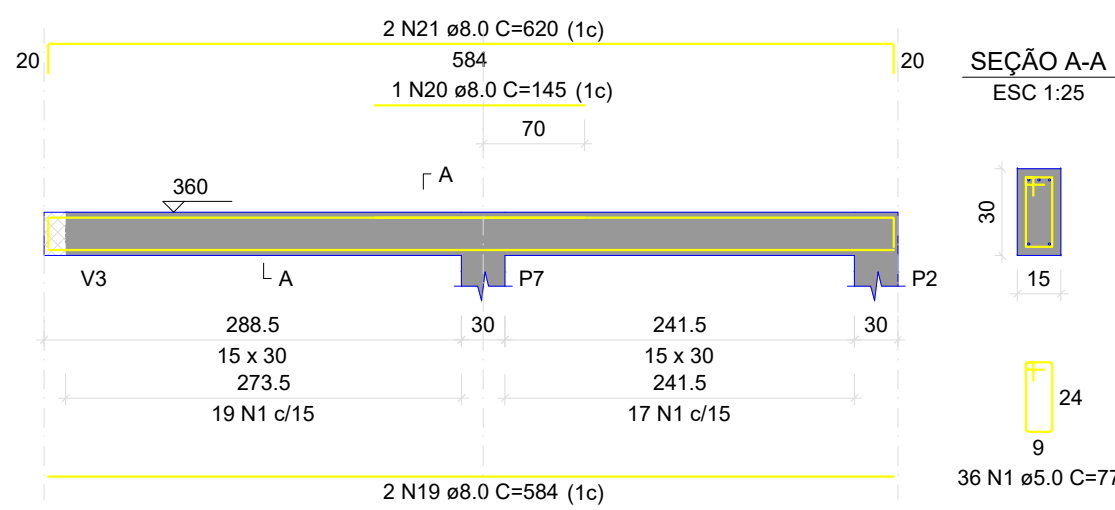

V9
ESC 1:50

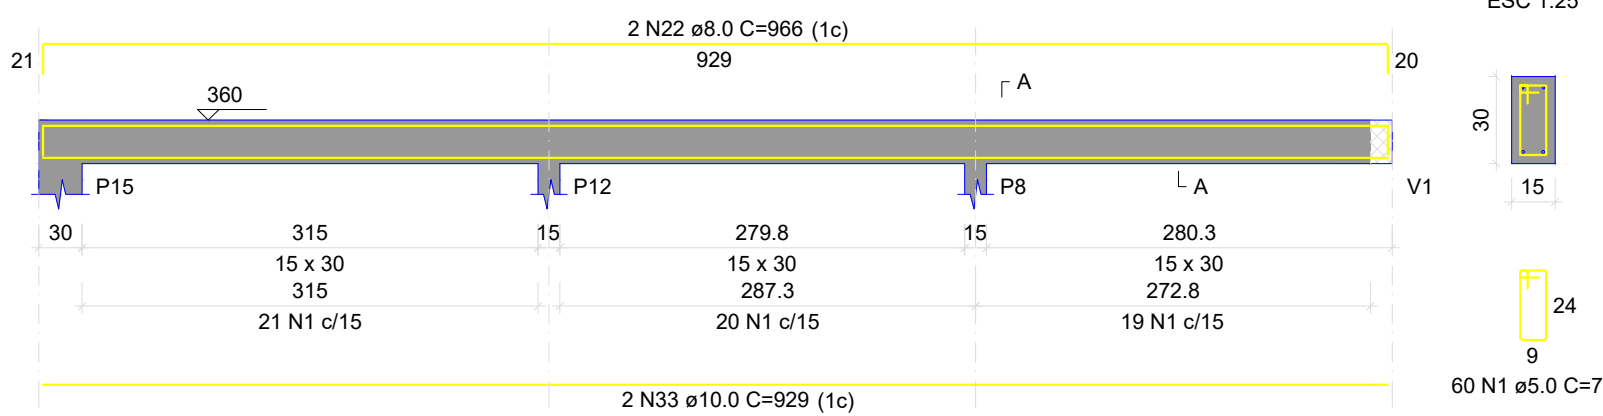

V10
ESC 1:50

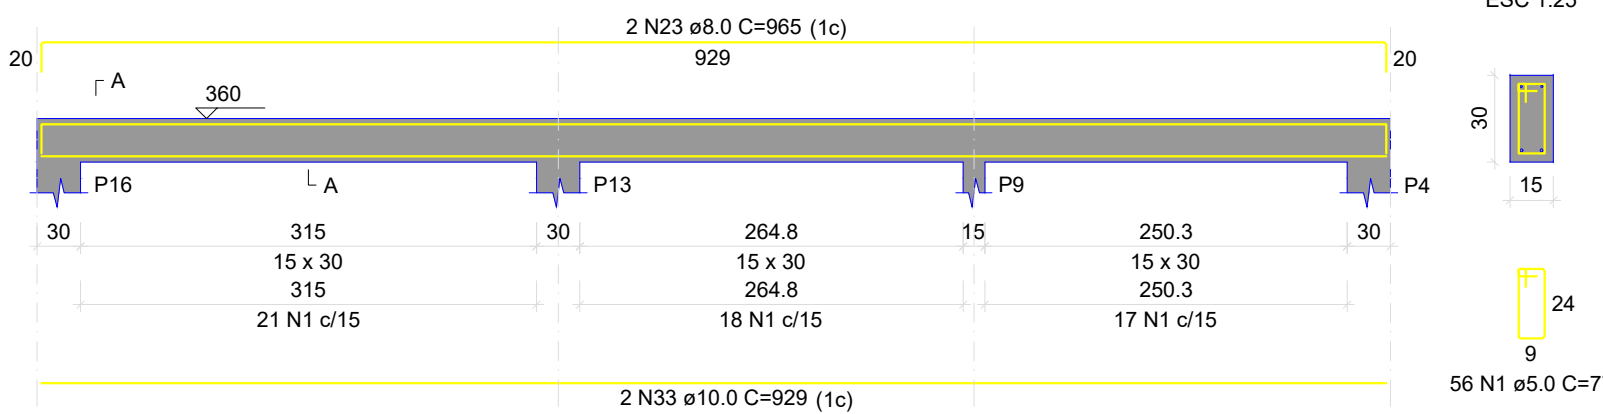

RELAÇÃO DO AÇO

AÇO	N	DIAM (mm)	QUANT	C-UNIT (cm)	C-TOTAL (cm)
CA60	1	5.0	521	77	40117
CA50	2	8.0	1	296	296
	3	8.0	1	155	155
	4	8.0	2	1122	2244
	5	8.0	2	170	340
	6	8.0	1	127	127
	7	8.0	2	1127	2254
	8	8.0	1	151	151
	9	8.0	1	154	154
	10	8.0	2	708	1416
	11	8.0	1	149	149
	12	8.0	2	500	1000
	13	8.0	2	256	512
	14	8.0	2	929	1858
	15	8.0	2	969	1938
	16	8.0	2	592	1184
	17	8.0	1	391	391
	18	8.0	2	624	1248
	19	8.0	2	584	1168
	20	8.0	1	145	145
	21	8.0	2	620	1240
	22	8.0	2	966	1932
	23	8.0	2	965	1930
	24	10.0	2	1083	2166
	25	10.0	2	1084	2168
	26	10.0	2	663	1326
	27	10.0	1	247	247
	28	10.0	2	463	926
	29	10.0	2	176	352
	30	10.0	2	500	1000
	31	10.0	2	357	714
	32	10.0	2	1094	2188
	33	10.0	4	929	3716
	34	16.0	2	350	700

RESUMO DO AÇO

AÇO	DIAM (mm)	C-TOTAL (m)	PESO + 10% (kg)
CA50	8.0	218.3	94.8
	10.0	148	100.4
	16.0	7.8	13.5
CA60	5.0	401.2	68
PESO TOTAL (kg)		208.7	68

Volume de concreto (C-25) = 3.43 m³
Área de forma = 42.22 m²

PARA USO DA PREFEITURA

PARA USO DO PROJETISTA

ÁREA PROJEÇÃO		xxxx		ÁREA CONSTRUIDA		xxxxxxxxxx	
ÁREA A CONSTRUIR		xxxx		TAXA DE OCUPAÇÃO		xxxxxxxxxx	
ÁREA TOTAL		xxxx		Nº DE PISO		xxxxxxxxxx	
Nº DO LOTE xxxxxxxxxx	Nº DE QUADRA xxxxxxxxxx	BAIRRO xxxxxxxxxx	CIDADE Papagaio-MG		ÁREA DO TERRENO xxxxxxxxxx		
ENDEREÇO DA OBRA RUA MIGUEL DIAS 1280							
USO xxxxxxxxxx					DATA abril/2026		
RESPONSÁVEL TÉCNICO Júlio Basta dos Reis Engenheiro Civil					CREA 246.344/D		
PROPRIETÁRIO PREFEITURA MUNICIPAL DE PAPAGAIO					CNPJ/CPF 18.313.866/0001-18		
TÍTULO DO PROJETO Projeto Estrutural da Reforma e Ampliação - Parque de Exposição					FORMATO A 1		
CONTEÚDO Planta e detalhamento					FOLHA 03/04		