



COORDENADAS DERIVAÇÃO: 521174:7843152

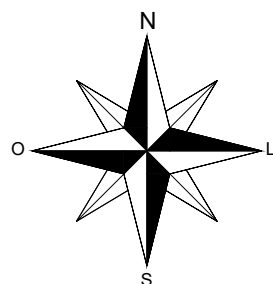

CHAVE P/ INTERRUPÇÃO	
Nº	210910-630A
TIPO	CHAVE FACA
ALIM.	PPS/10
UTM CH.	523611:7845074
Nº DE CLIENTES A DESI	29

CH. FACA N°210910

CHI PREVISTO	DISPOSITIVOS DE SECCIONAMENTO
<b>RECURSO DE REDUÇÃO DE CHI:</b> <input type="checkbox"/> Linha Viva <input type="checkbox"/> Mega Jamper <input type="checkbox"/> Equipes Adicionais <input type="checkbox"/> Garra Viva <input type="checkbox"/> Gerador <input type="checkbox"/> Outros:	

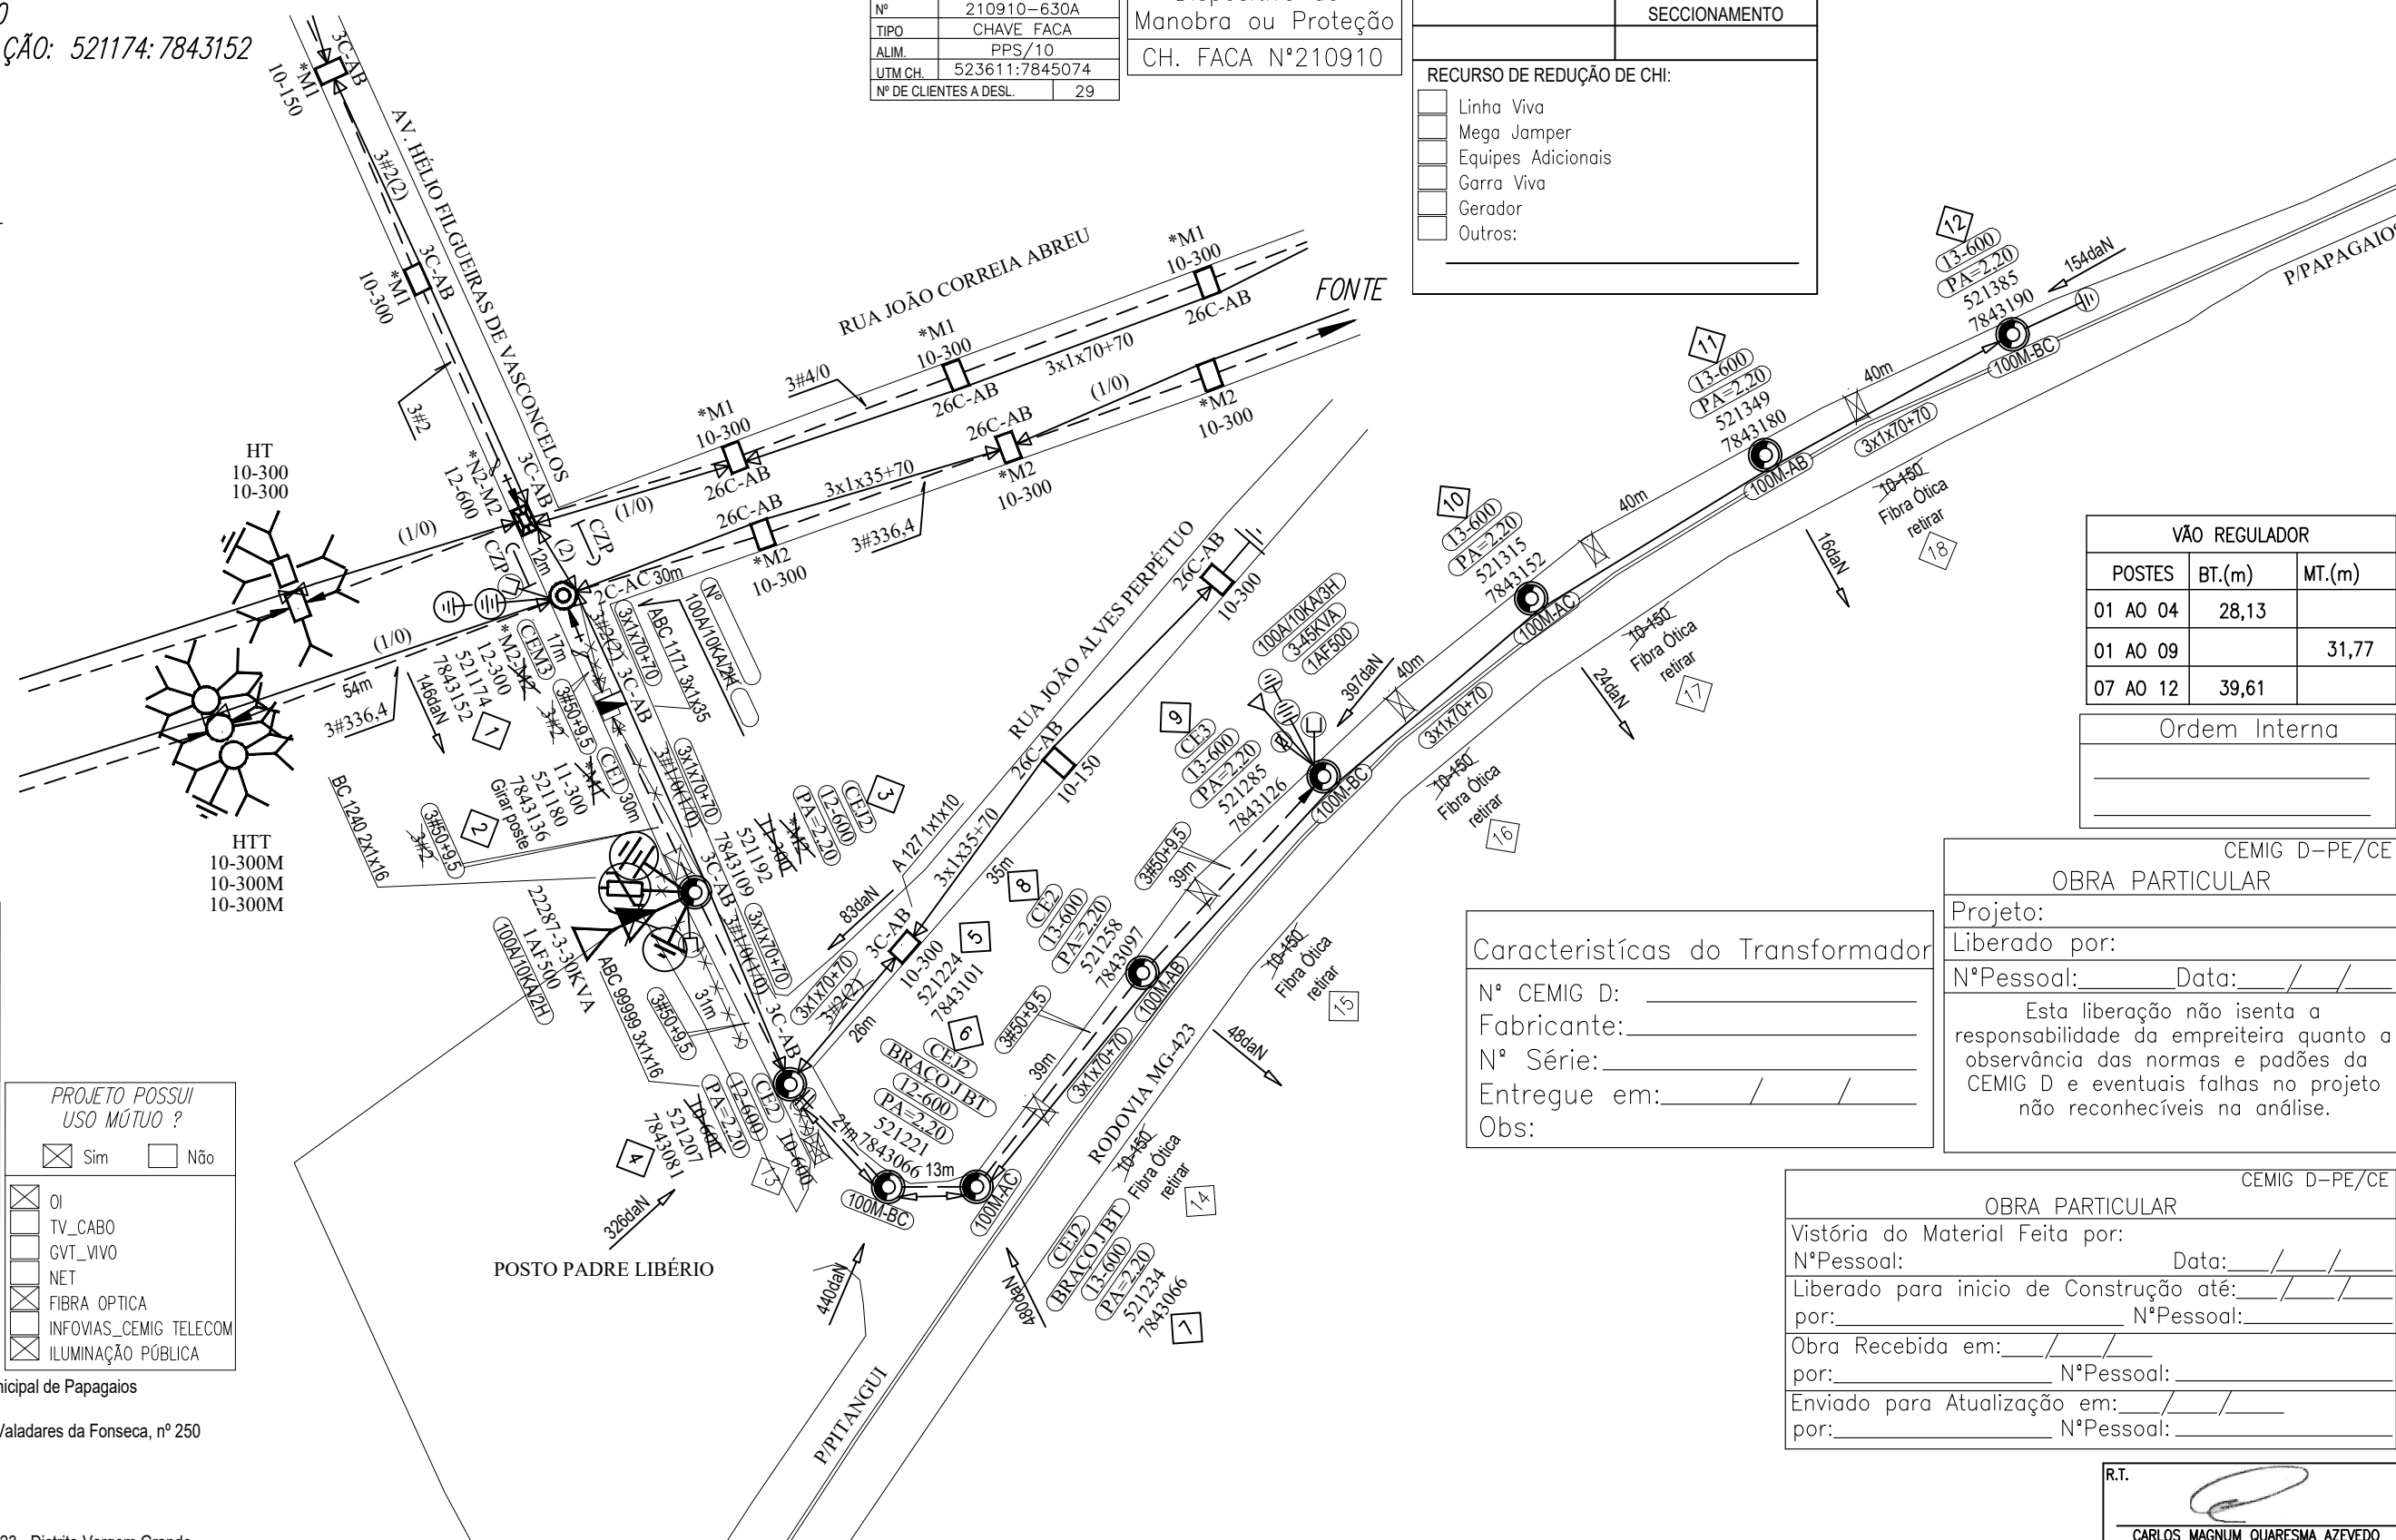

VÃO REGULADOR		
POSTES	BT.(m)	MT.(m)
01 AO 04	28,13	
01 AO 09		31,77
07 AO 12	39,61	

---

Ordem Interna

CFMIG D-PF/CF

OBRA PARTICULAR

Projeto:	
----------	--

Proyecto:	
Liberado por:	

NºPessoal:                      Data:    /    /

Esta liberação não isenta a responsabilidade da empreiteira quanto a observância das normas e padrões da CEMIG D e eventuais falhas no projeto não reconhecíveis na análise.

CEMIG D-PE/CE

OBRA PARTICULAR

Vistória do Material Feita por:

NºPessoal: \_\_\_\_\_ Data: \_\_\_\_/\_\_\_\_/\_\_\_\_

Liberado para início de Construção até: \_\_/\_\_/\_\_  
por: \_\_\_\_\_ NºPessoal: \_\_\_\_\_

Obra Recebida em: \_\_\_\_/\_\_\_\_/\_\_\_\_  
por: \_\_\_\_\_ NºPessoa: \_\_\_\_\_

Enviado para Atualização em:\_\_\_/\_\_\_/\_\_\_  
por: N°Pessoal:\_\_\_\_\_

R.T.

CARLOS MAGNUM QUARESMA AZEVEDO  
CRT 04801166601

ESCALA:

1:1000

	Nº PROJETO:
--	-------------

FOLHA:

Única

ARC

PREFEITURA MUNICIPAL DE PAPAGAIOS

EXTENSÃO E MODIFICAÇÃO DE RDP/RDI  
TRIFÁSICA PARA ATENDER A  
RODOVIA MG-423 NO DISTRITO VARGEM GRANDE  
MUNICÍPIO DE PAPAGAIOS/MG

**TOPÓGRAFO:**

Carlos Azevedo

**PROJETISTA:**  
Carlos Azevedo  
(33)98825-9800

**COPIA:**

Carlos Azevedo

VISTO:
--------

APROVADO:

DATA:
-------

04/06/2010

Notas:
--------

- 1-Máxima resistência na malha de terra de 80 OHMS;
- 2-Os postes de 11-300 deverão ter engastamento de 1,80m;
- 3-100M=Luminária LED 100W braço médio;
- 4-Transferir fibra ótica dos postes retirados para os novos.

CÓDIGO DA LOCALIDADE: 83405

OBS.: - Neste projeto não há implicação ambiental que justifique qualquer licença;

## ALTERAÇÕES

[illegible]

DISTRIBUICAO AUTOMATICA DE COPIAS

CLASSIFICACAO				