


CONSTRUÇÃO DE ALVENARIA
- C=2,95m H=2,10m (REVESTIDA)

CONSTRUÇÃO DE ALVENARIA
- C=2,40m H=2,10m (REVESTIDA)


PLANTA QUADRA

FACHADA 01

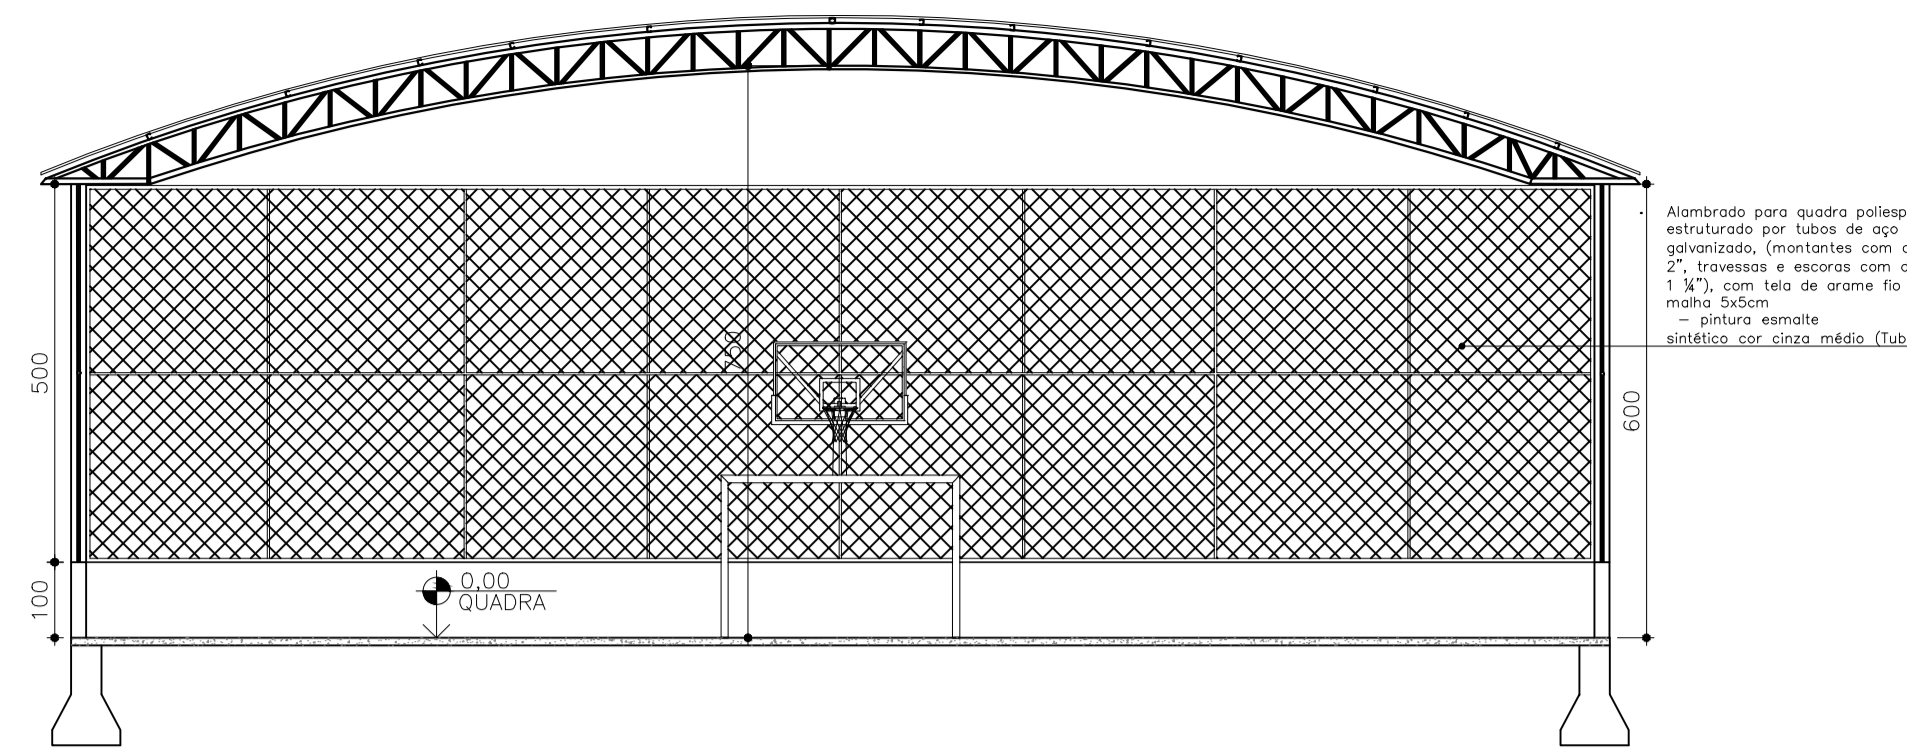


CORTE AA


Alambrado para quadra poliesportiva
estruturado por tubos de aço
galvanizado, montantes com diâmetro
2", travessas e escoras com diâmetro
1 3/4", com tela de arame fio b
malha 5x5cm
- pintura esmalte
sintético cor cinza médio (Tubos)

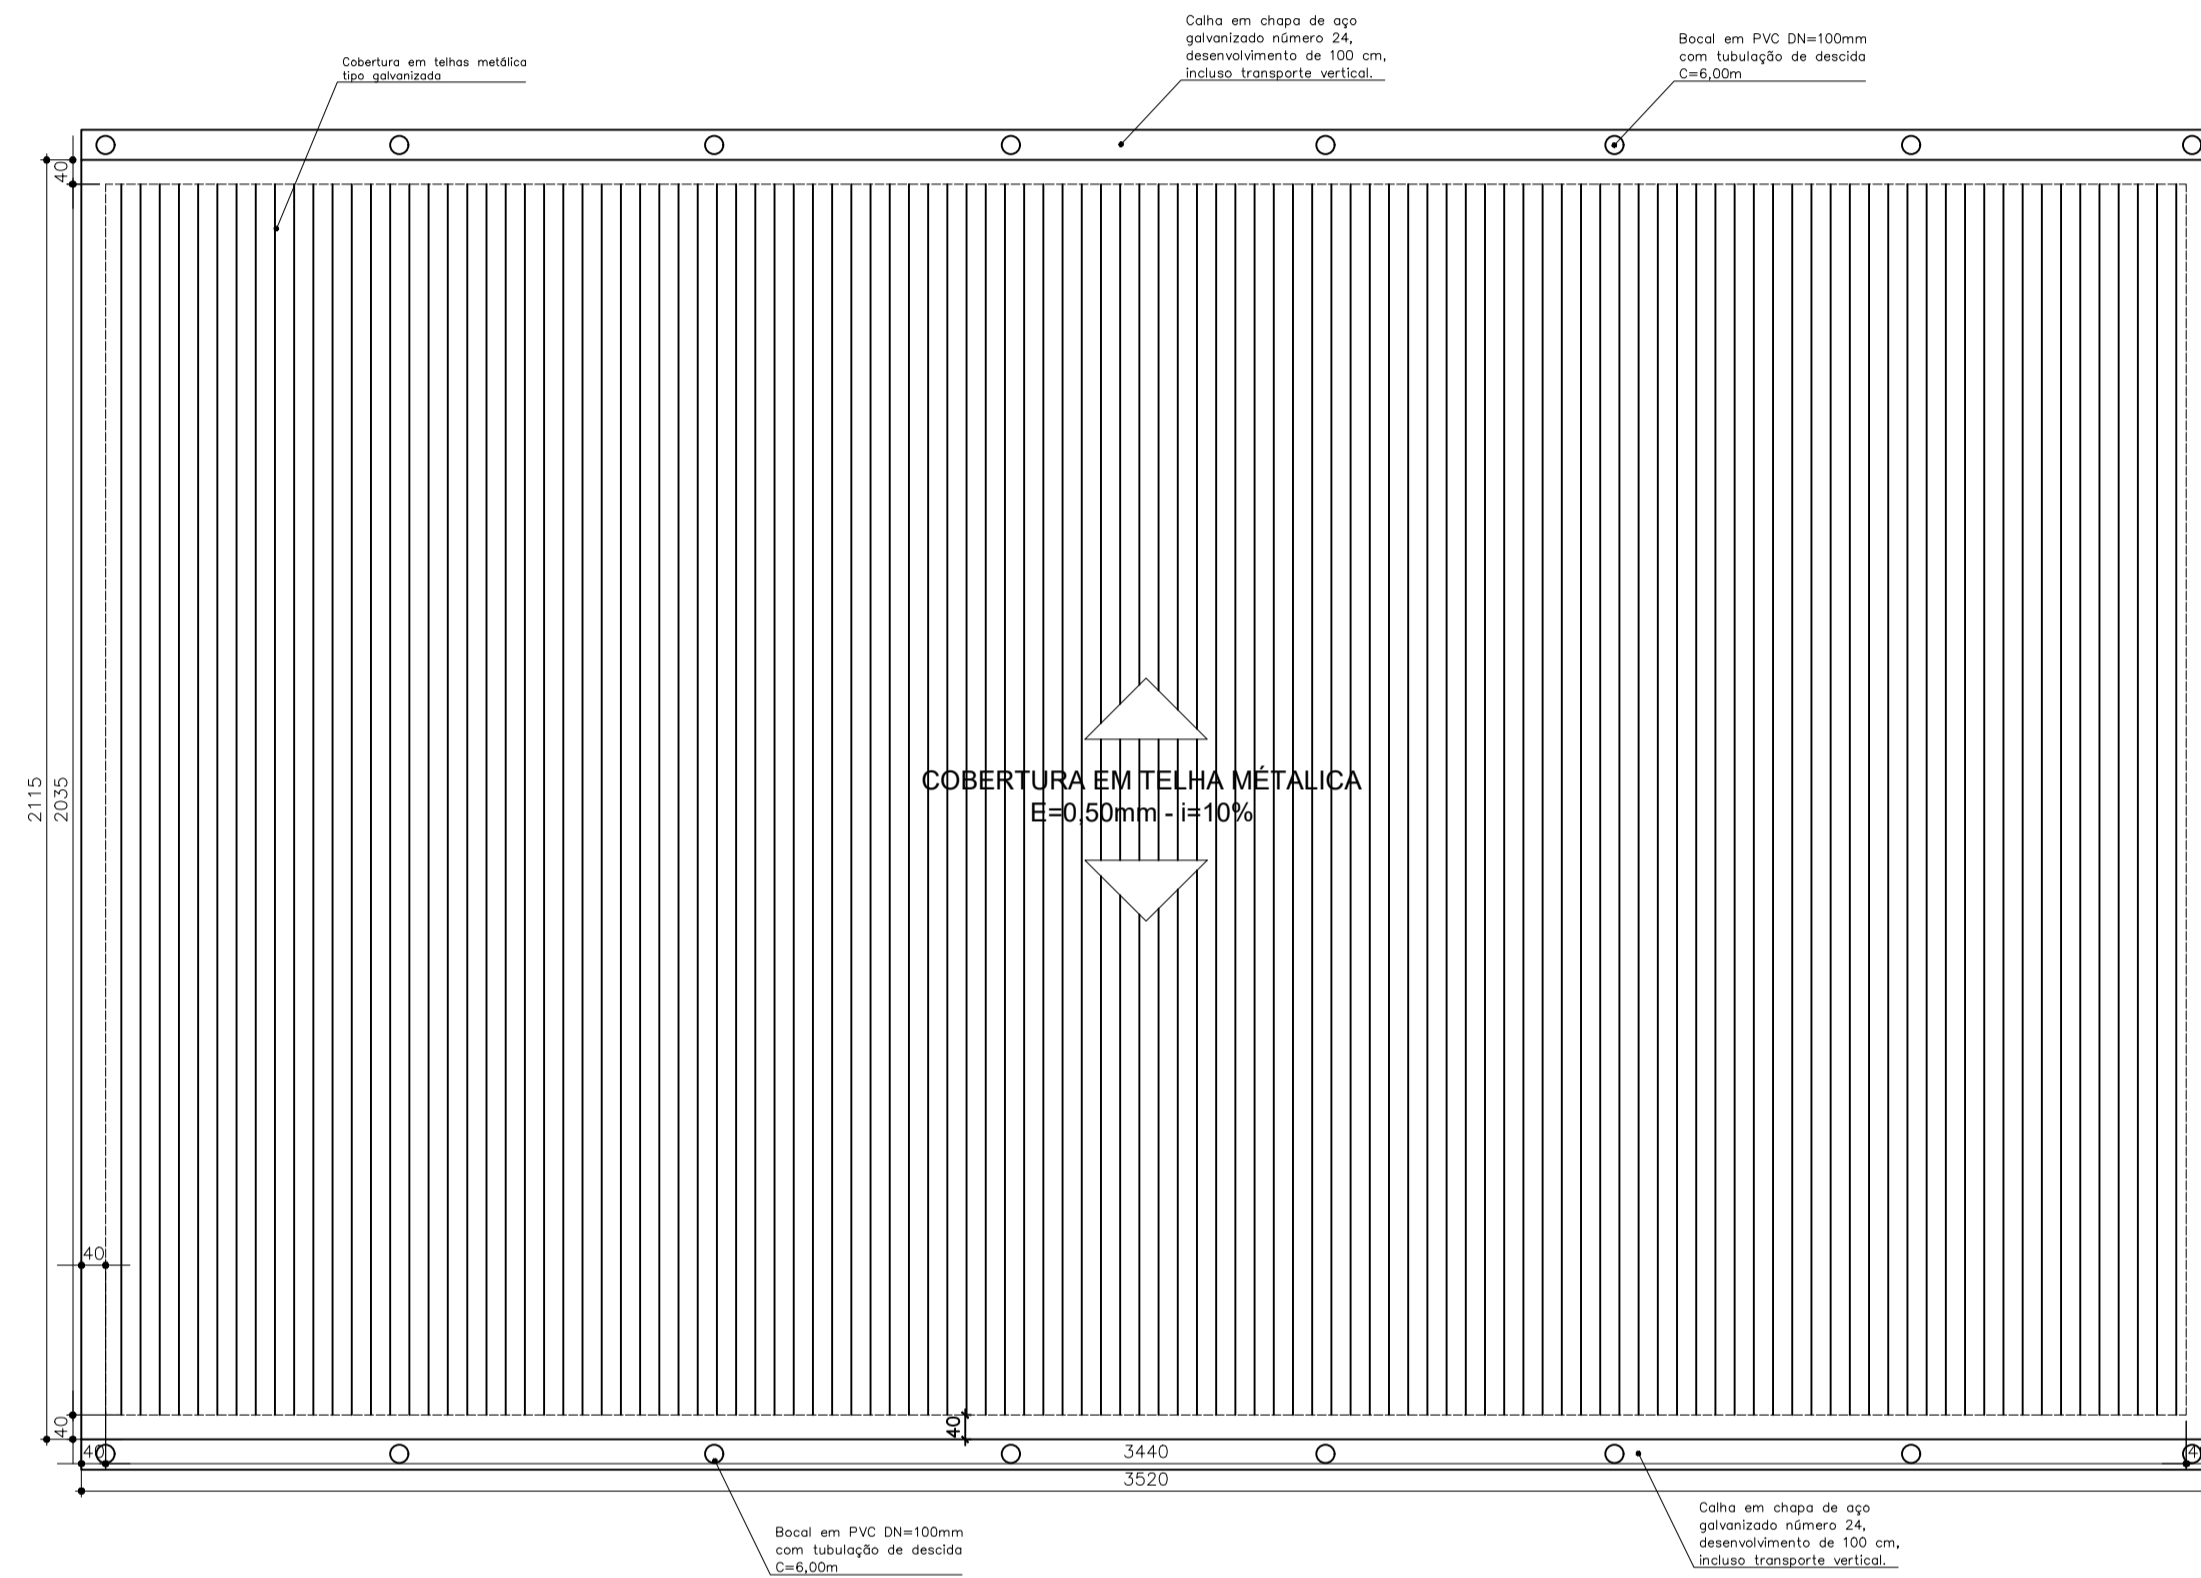

COBERTURA

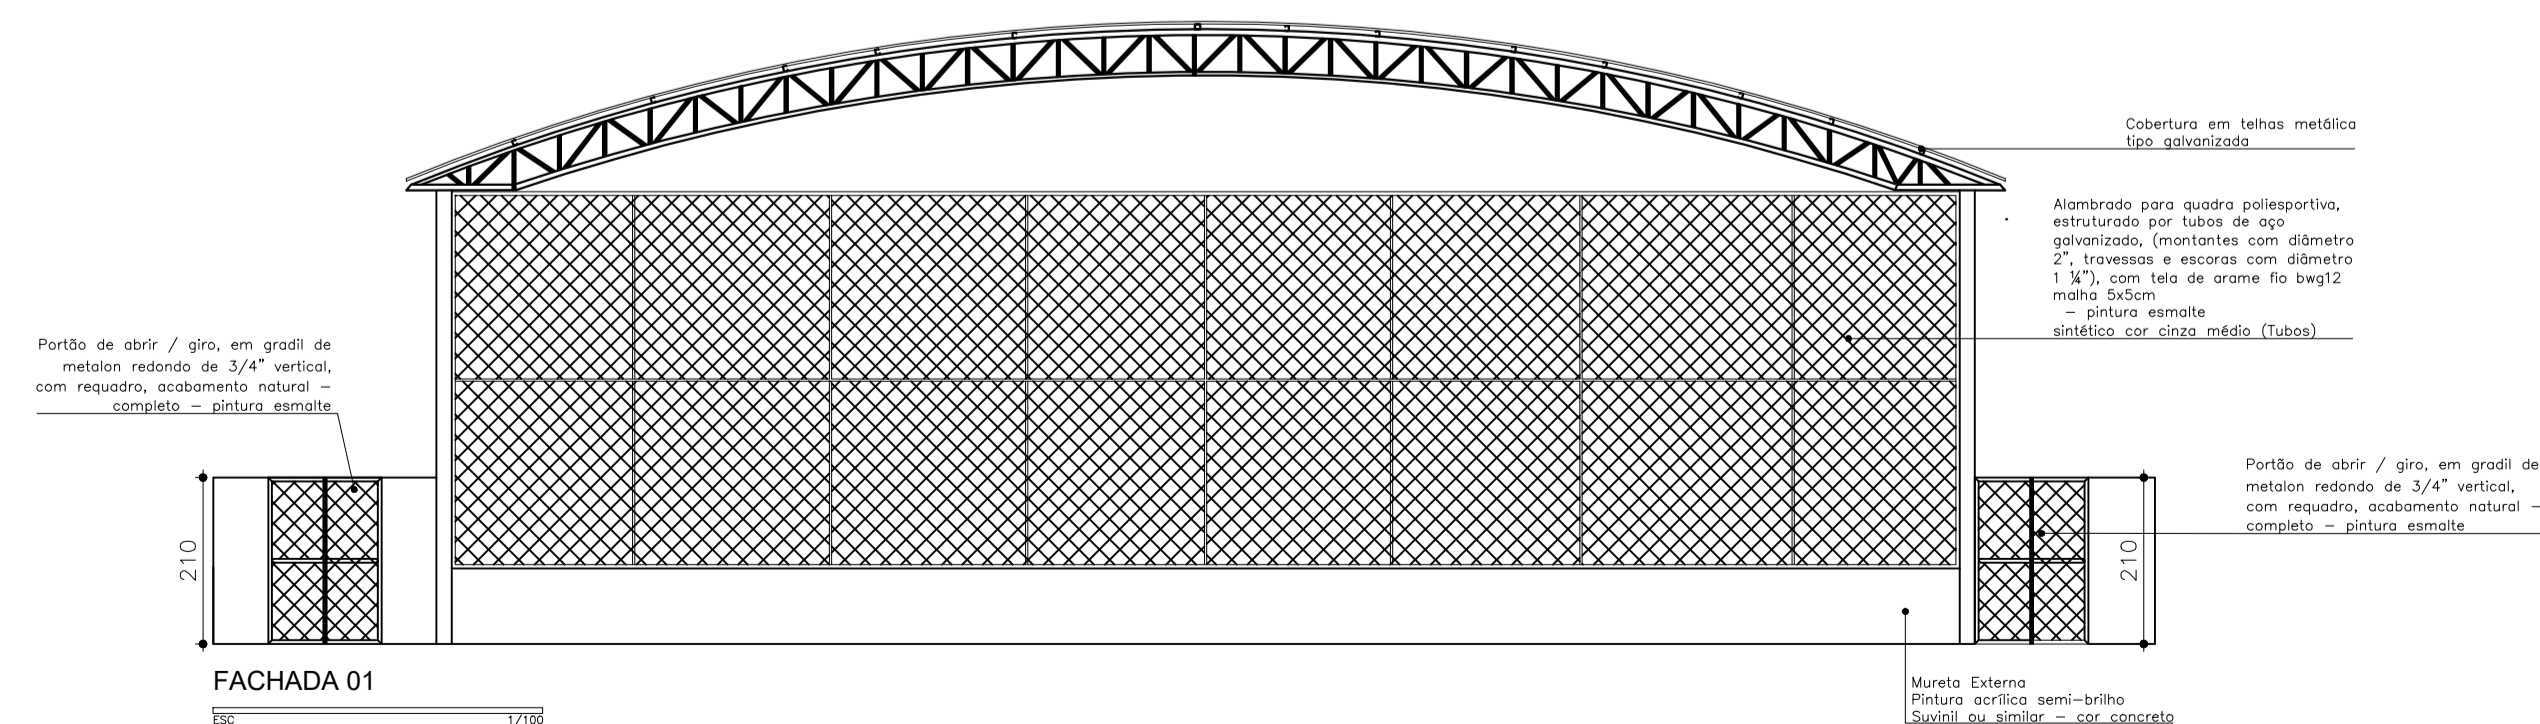

FACHADA 01

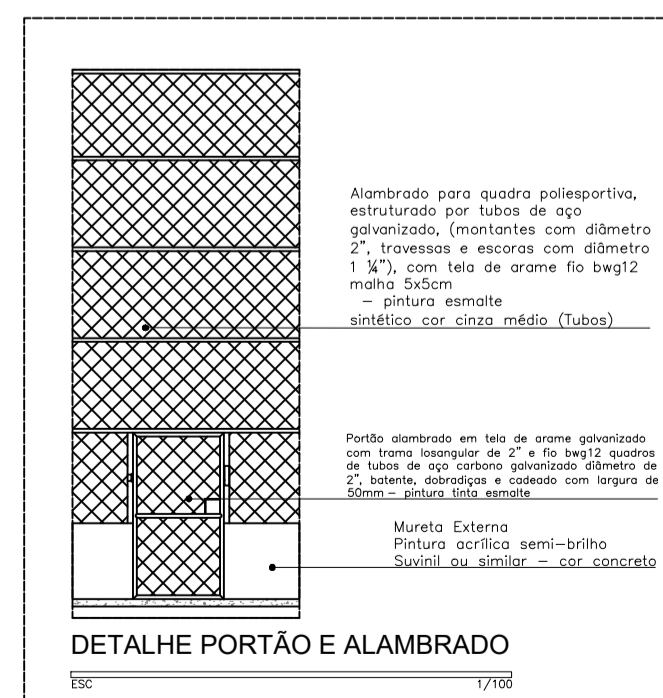

DETALHE PORTÃO E ALAMBRADO

<p>PREFEITURA MUNICIPAL SÃO JOSÉ DA VARGINHA</p>		ÁREA CONSTRUIDA:	700,04m2
		PROJEÇÃO:	01
<p>PROJETO</p>	TÍTULO	PROJETO ARQUITETÔNICO QUADRA	
	CONTEÚDO	PLANTA, COBERTURA, FACHADA, CORTES	
<p>USO</p>	PRAÇA DE ESPORTES JOSÉ QUEIROZ		
	RT PROJETO	DATA	27/01/2026
COLABORADOR	CAMILA ALVES SILVA DIAS	CREA MG 248.735/D	CAU
RT EXECUÇÃO	CREA	FOLHA	01/01
PROPRIETÁRIO	CNPJ		