



PLANTA

ESC 1/50

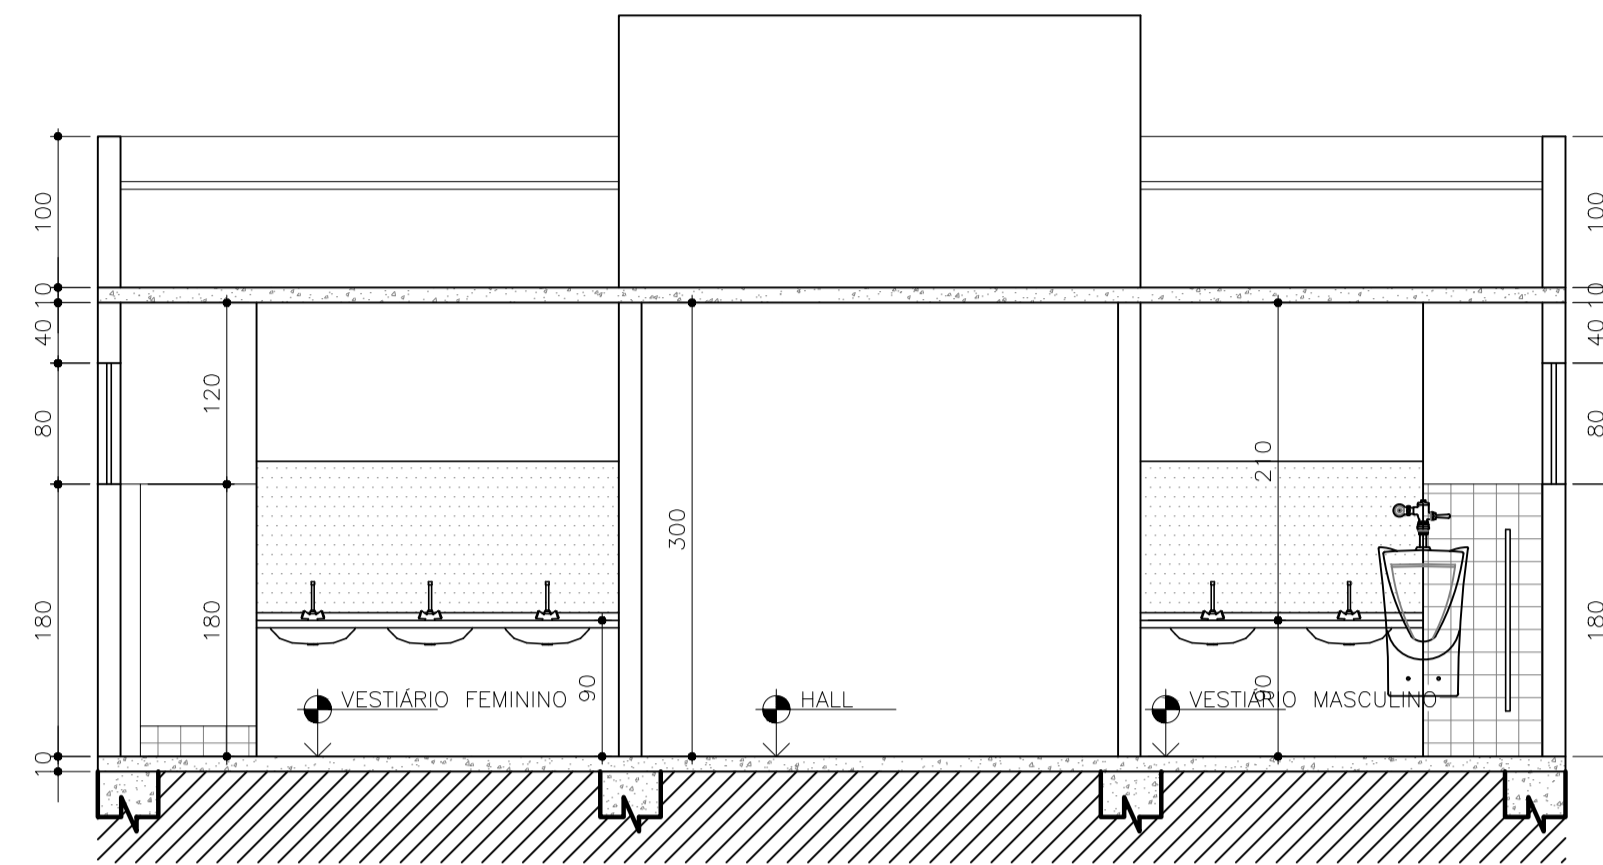


CORTE AA

ESC 1/50

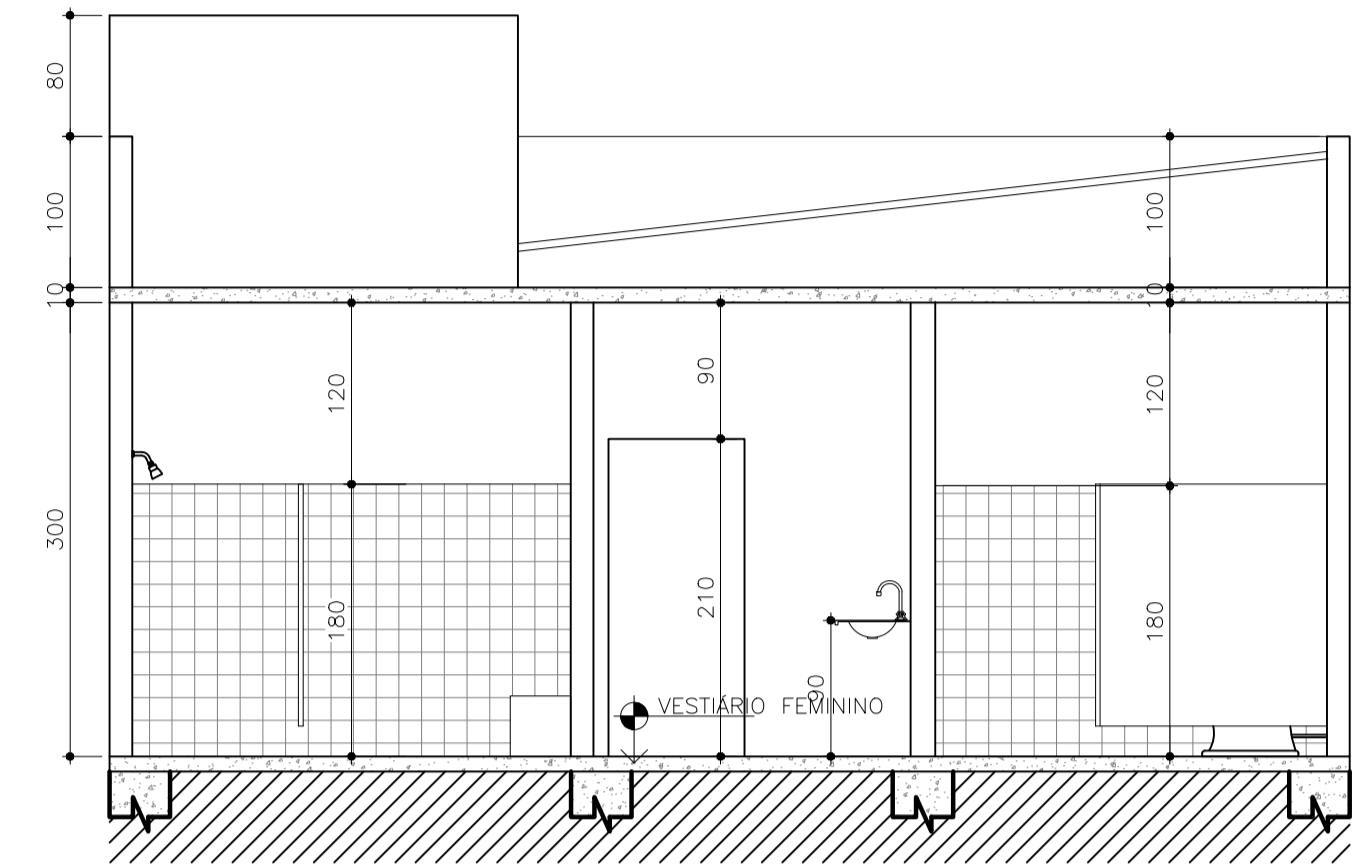


CORTE BB

ESC 1/50

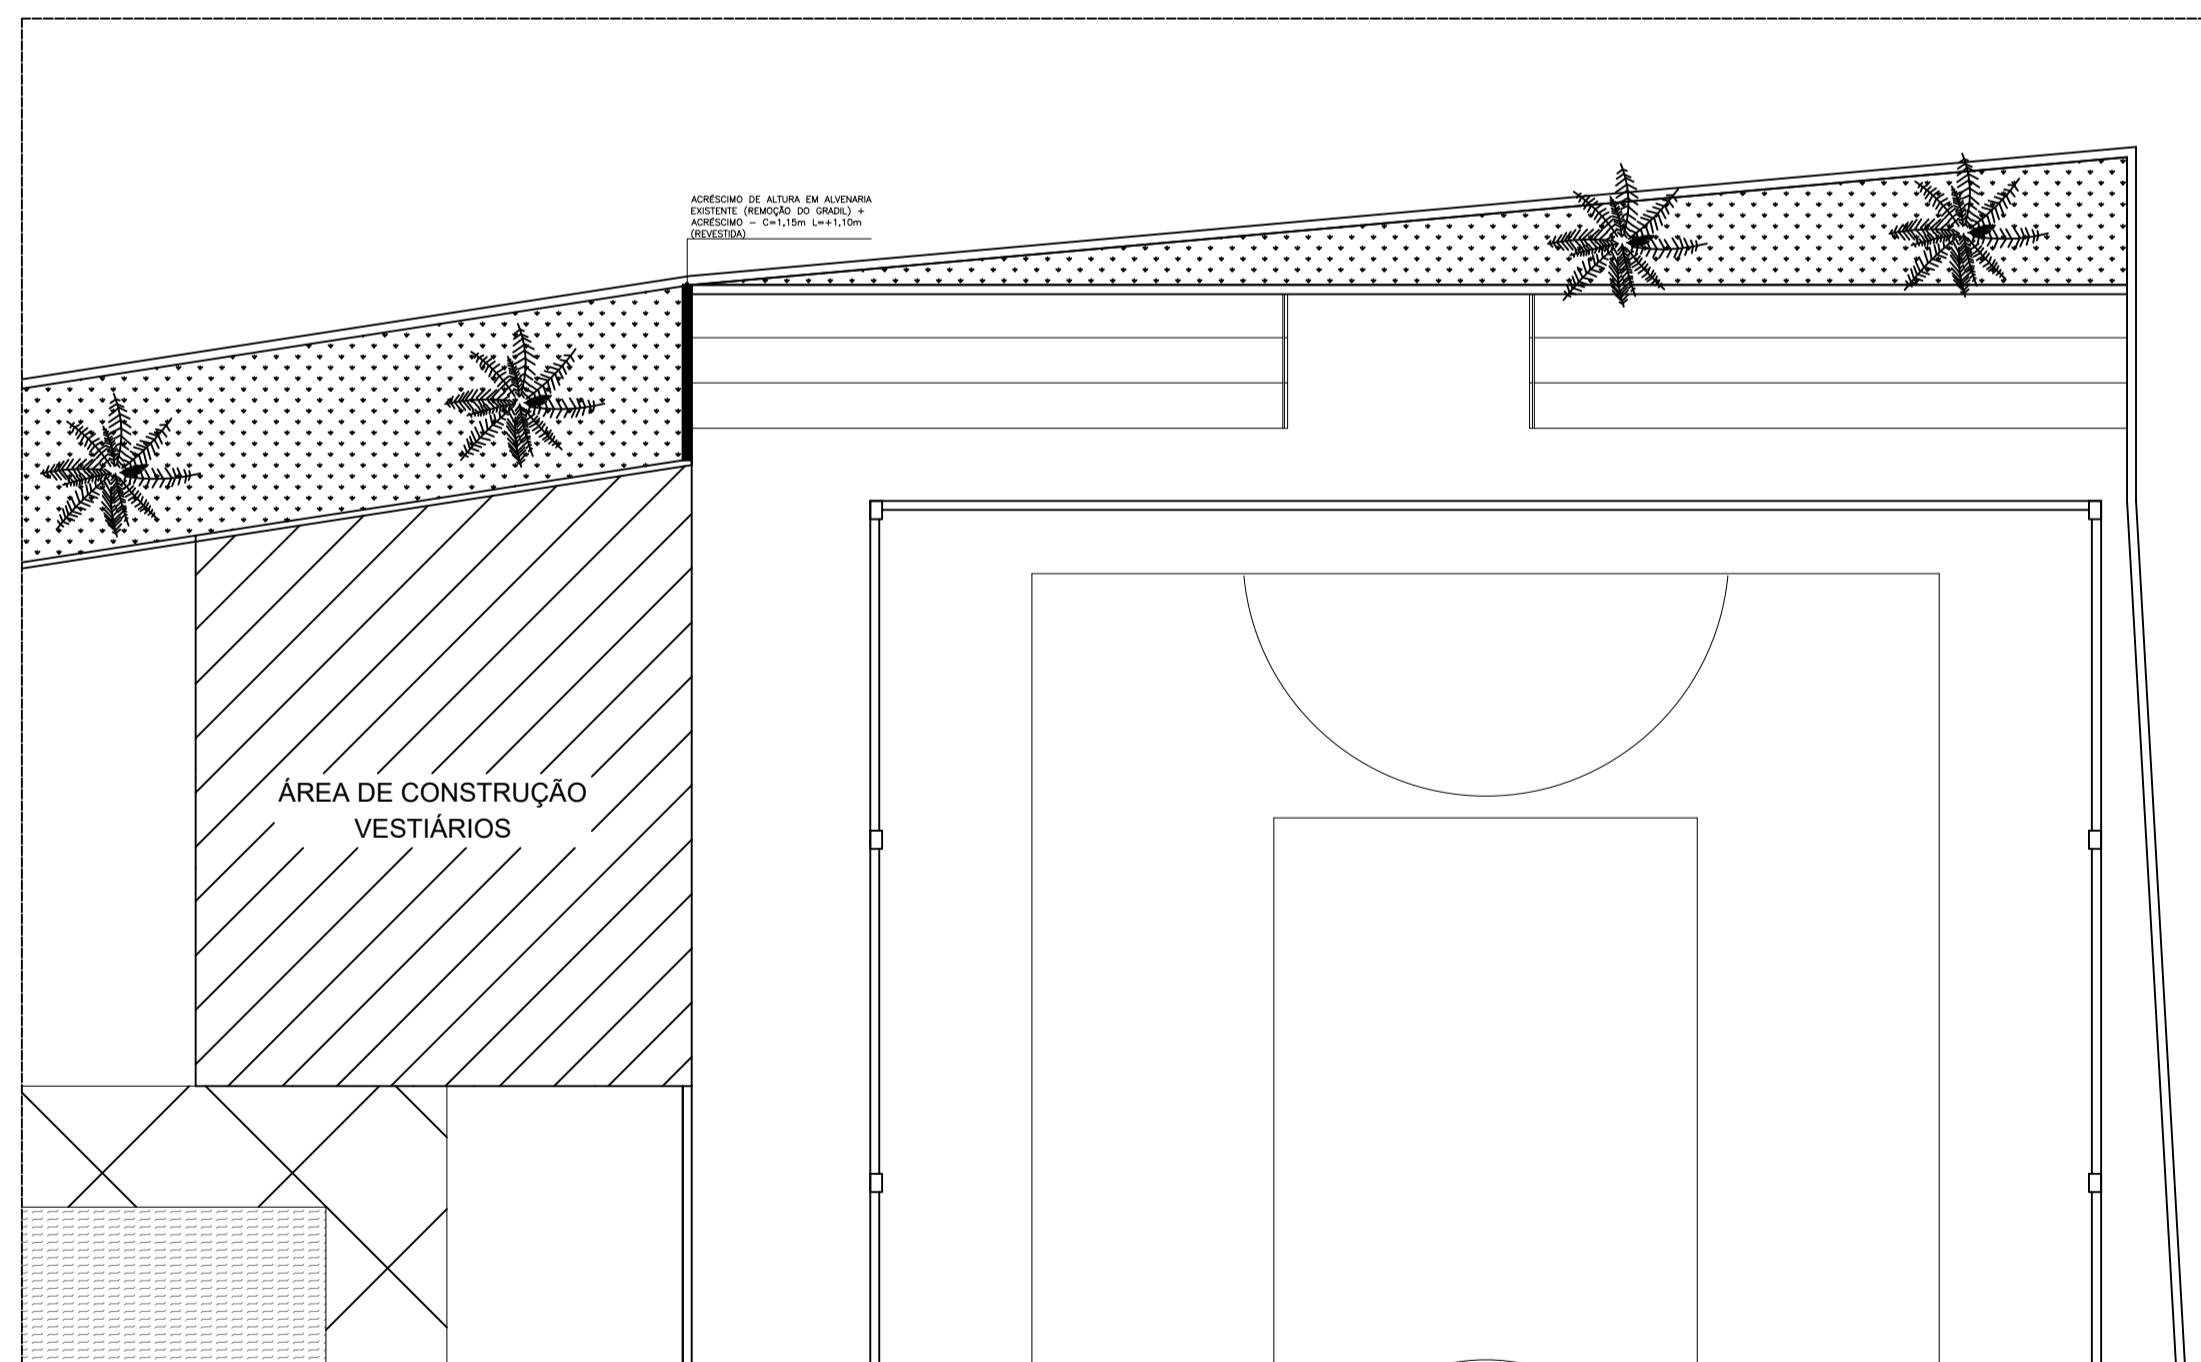


SITUAÇÃO

ESC 1/125

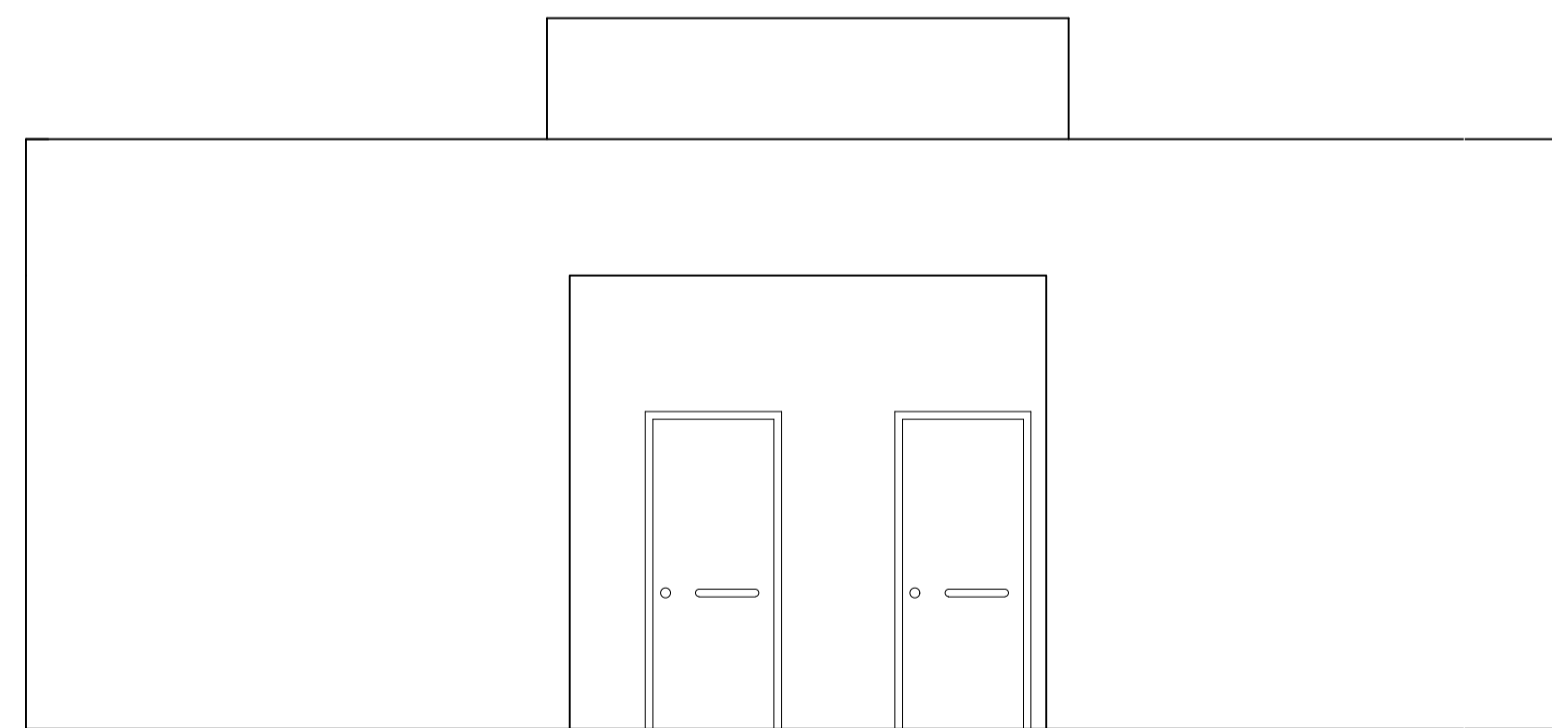

FACHADA

ESC 1/50

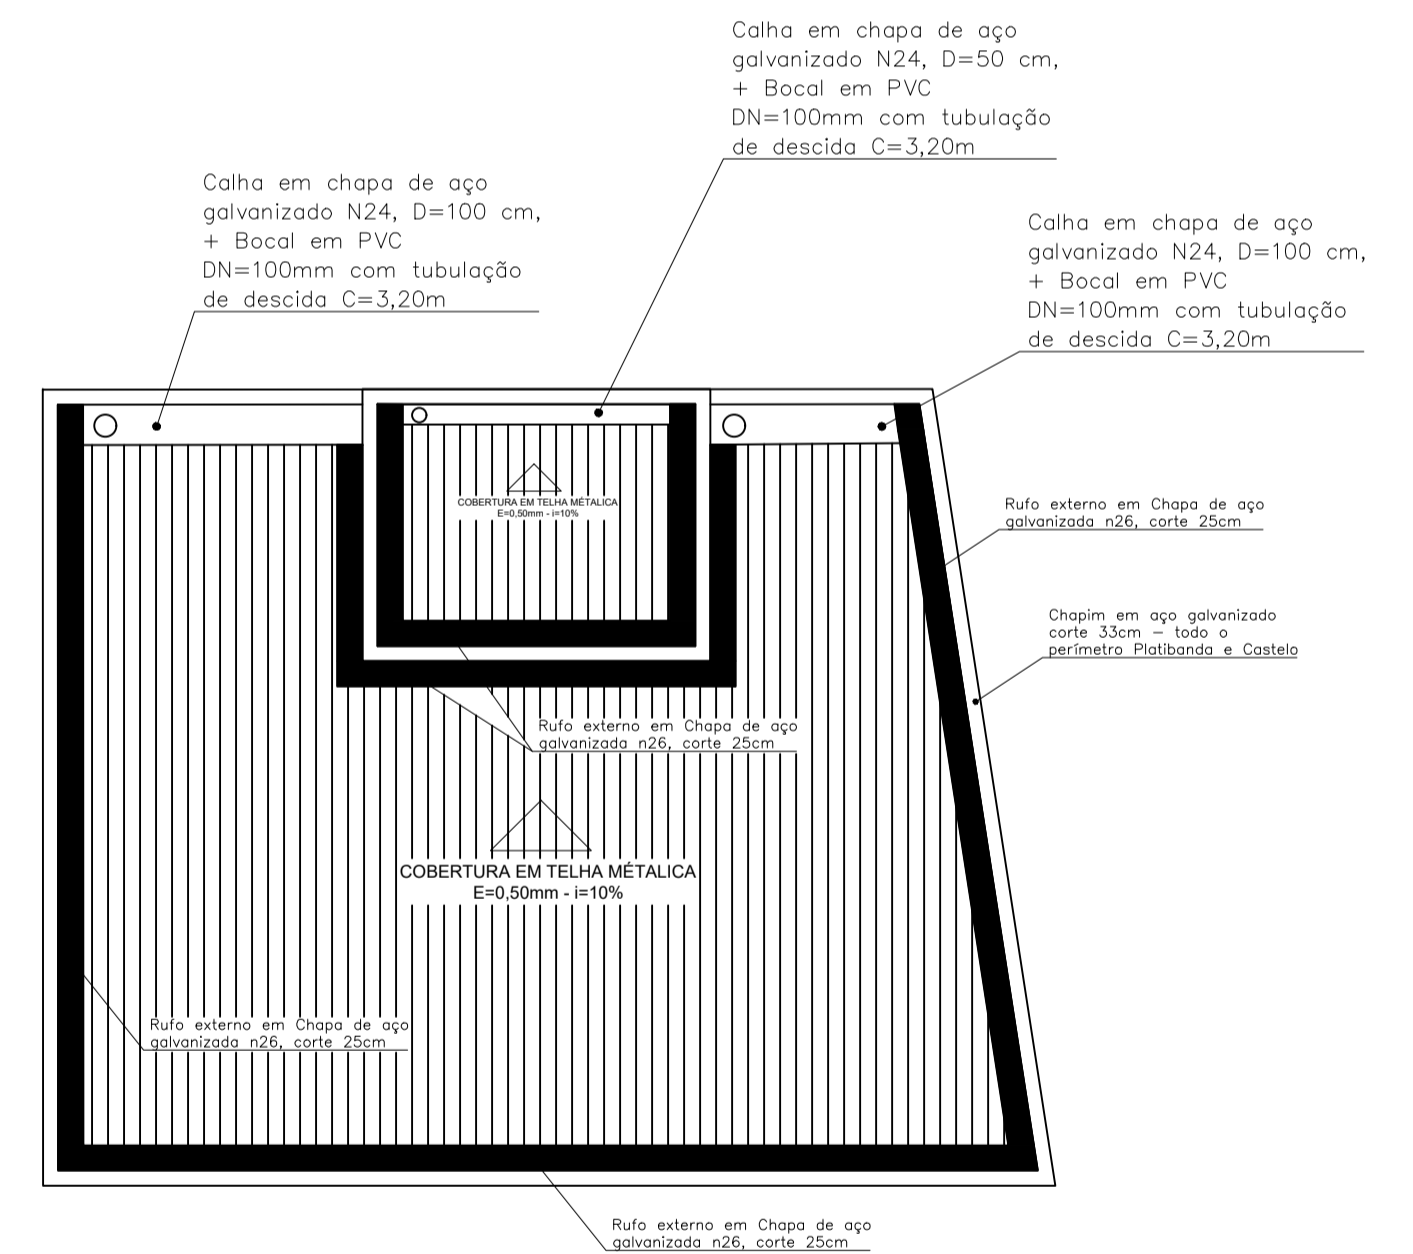

COBERTURA

ESC 1/75

<p>PREFEITURA MUNICIPAL SÃO JOSÉ DA VARGINHA</p>		ÁREA CONSTRUIDA:	79,82m <sup>2</sup>
		PROJEÇÃO:	
<p>PROJETO</p>	TÍTULO	PROJETO VESTIÁRIOS	
	CONTEÚDO	PLANTA, COBERTURA, FACHADA, CORTES E SITUAÇÃO	
<p>USO</p>		PRAÇA DE ESPORTES JOSÉ QUEIROZ	
	RT PROJETO	DATA	27/01/2026
COLABORADOR	CAU	DESENHO	
RT EXECUÇÃO	CREA	FOLHA	
PROPRIETÁRIO	CNPJ		
PREFEITURA MUNICIPAL DE SÃO JOSÉ DA VARGINHA - CNPJ 18.313.884/0001-00			<b>01/01</b>