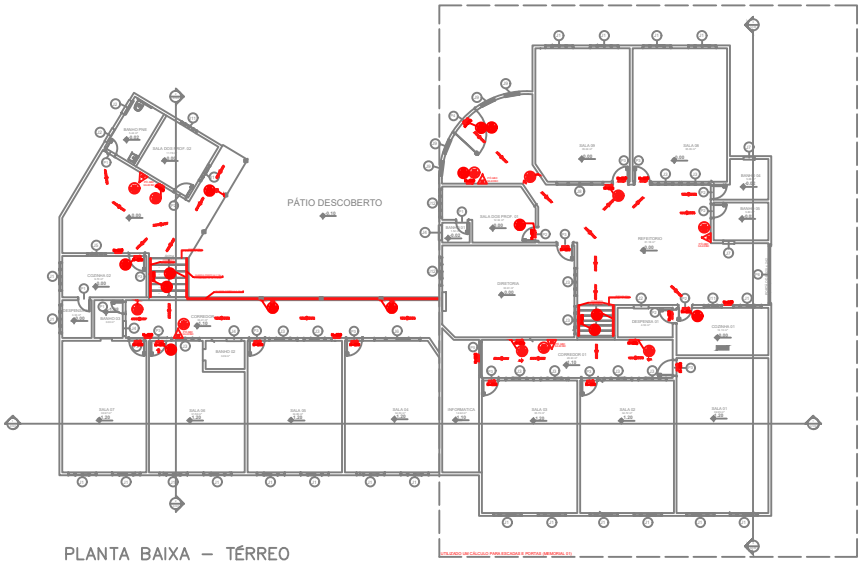


PLANTA BAIXA – TÉRREO

ESC.: 1/100


AS MEDIDAS DE INCÊNDIO DA PARTE EXTERNA E SAÍDAS QUE DÃO ACESSO À VIA ESTÃO CONTEMPLADAS NA PLANTA DE SITUAÇÃO.

Tabela de janela

Marca de tipo	Quantidades	Largura	Altura	Altura do peitoril
J1	23	1.50	1.50	1.20
J2	6	0.80	0.60	2.10
J3	21	1.50	0.60	2.10
J4	3	0.80	0.60	1.60
J5	8	1.00	1.50	1.10
J6	9	2.45	0.60	2.10
J7	2	0.60	0.80	2.00
J8	5	2.47	0.60	1.20
J9	4	0.80	2.00	0.50
J11	3	0.95	0.95	1.00
J12	2	1.50	1.77	1.20

Tabela de porta

Marca de tipo	Quatidade	Altura	Largura
P1	8	2.10	0.60
P2	6	2.10	0.70
P3	21	2.10	0.80
P4	3	2.50	1.65
P5	5	2.10	1.95
P6	2	2.42	3.20

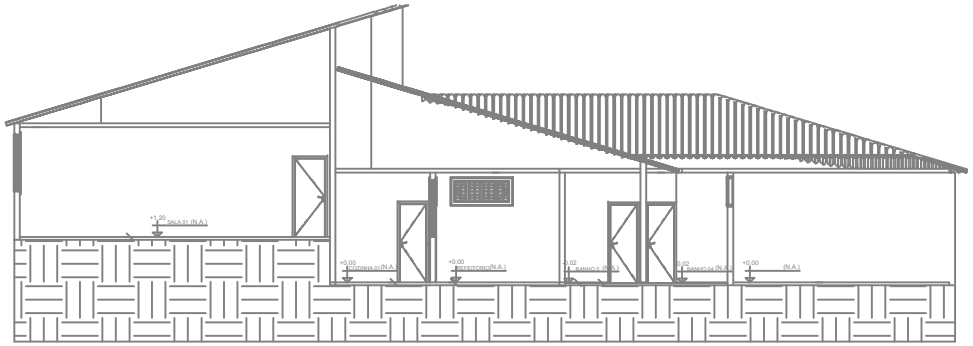

CORTE 3


ESC.: 1/100



PLANTA BAIXA – 2º PAV

ESC.: 1/100


TERRAÇO

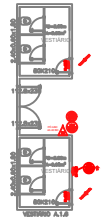

PLANTA BAIXA – TÉRREO

ESC.: 1/100


VESTIÁRIOS

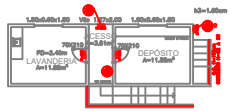

PLANTA BAIXA – TÉRREO


ESC.: 1/100

LAVANDERIA E DEPÓSITO

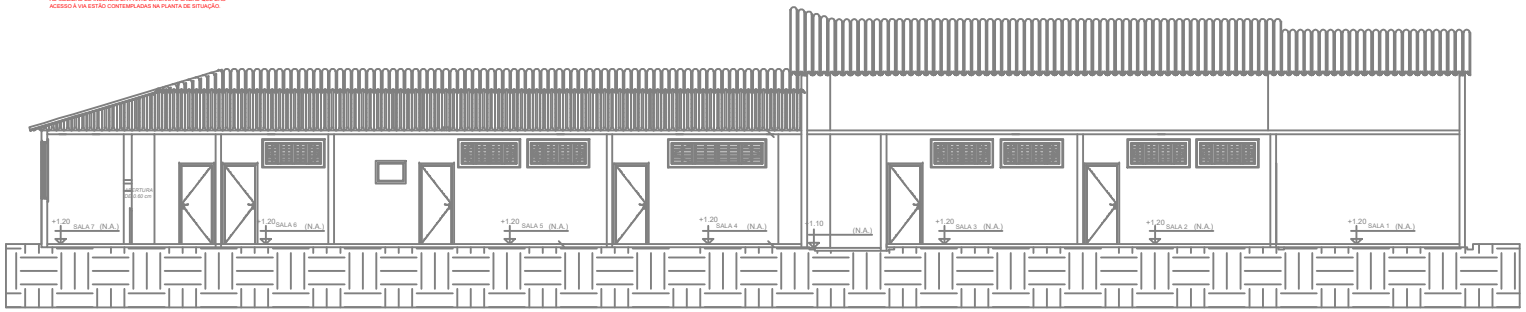


CORTE 1

ESC.: 1/100

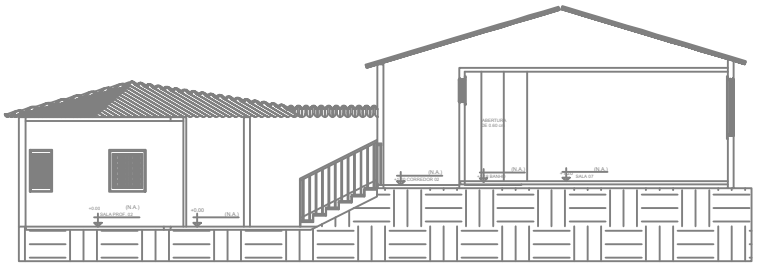

CORTE 2

ESC.: 1/100

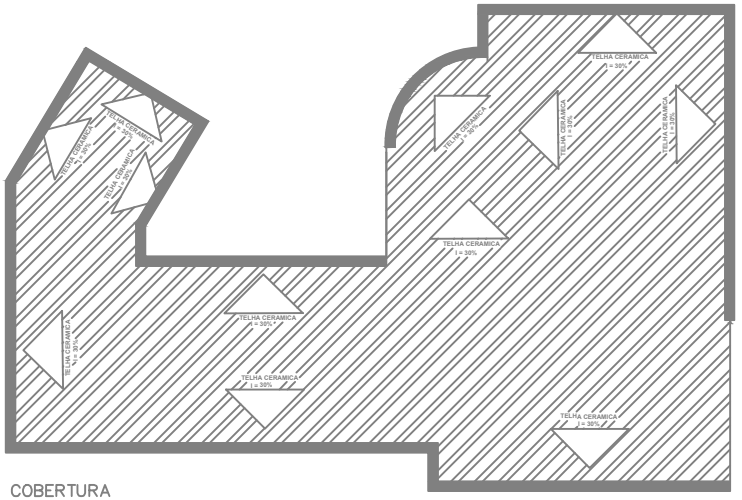


COBERTURA


ESC.: 1/100

PROPRIETÁRIO: PREFEITURA MUNICIPAL DE SÃO JOSÉ DA VARGINHA, CNPJ:18.313.882/0001-00


RT.: CAMILA ALVES SILVA DIAS
CREA: 348.735/D

FOLHA: 01/02	PROJETO TÉCNICO	ESCALA: INDICADAS
DETALHES GENÉRICOS;	Assunto: PSCIP– PROCESSO DE SEGURANÇA CONTRA INCÊNDIO E PÂNICO	
ANEXO E.2;	Ocupação: CRECHE E PRÉ-ESCOLA (E-6)	
PLANTA DE SITUAÇÃO E CONFRONTANTE;	Local: PÇ SALVADOR DIAS, 35, CENTRO, SÃO JOSÉ DA VARGINHA–MG–E.M. JOSÉ MOREIRA DUARTE FILHO	
	PROPRIETÁRIO: PREFEITURA MUNICIPAL DE SÃO JOSÉ DA VARGINHA–MG CNPJ: 18.313.882/0001-00	
QUADRO DE ÁREAS.	Área total: 781,69 m²	
	Email: engac2023@gmail.com Praça São José, Nº 10, Centro, São José da Varginha–MG Telefone: (37) 9 9936-9448	

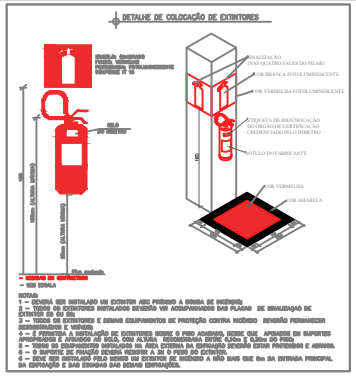


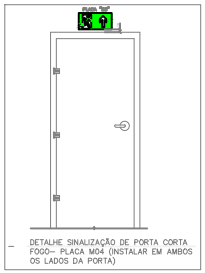




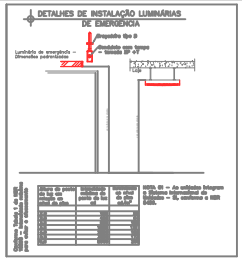




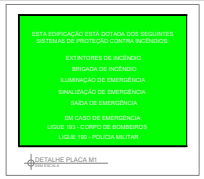



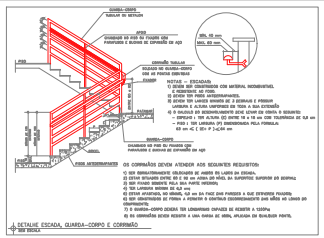

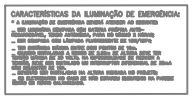
CARACTERÍSTICAS DA ILUMINAÇÃO DE EMERGÊNCIA:
* A ILUMINAÇÃO DE EMERGÊNCIA DEVERÁ ATENDER AO SEGUINTE:
– SER ASSEGURADA, EM CASO DE FALHA DA ILUMINAÇÃO NORMAL, POR BATERIA PRÓPRIA AUTÔNOMA, COM CARGA AUTOMÁTICA, PARA NO MÍNIMO 1 HORA;
– SER PROVIDA POR LÂMPADA FLUORESCENTE OU INCANDESCENTE;
– SER DISPOSTA DE MODO QUE NÃO PROVOQUE OFUSCAMENTO;
– SER DISPOSTA DE MODO QUE NÃO PROVOQUE SOMBRAS NOS LOCAIS DE PASSAGEM