
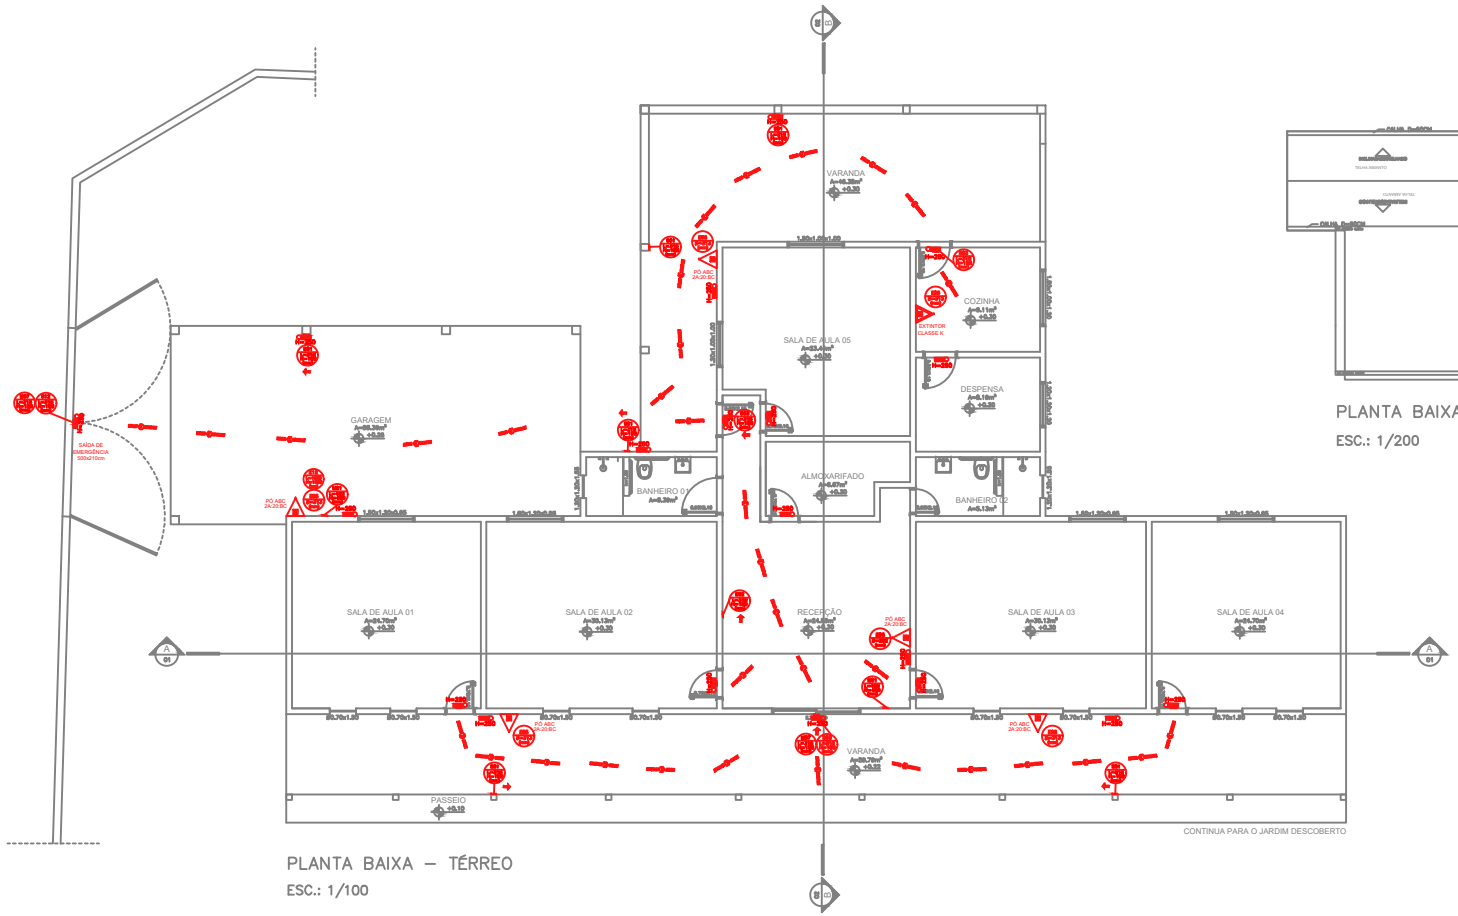



PLANTA BAIXA – TÉRREO

ESC.: 1/100

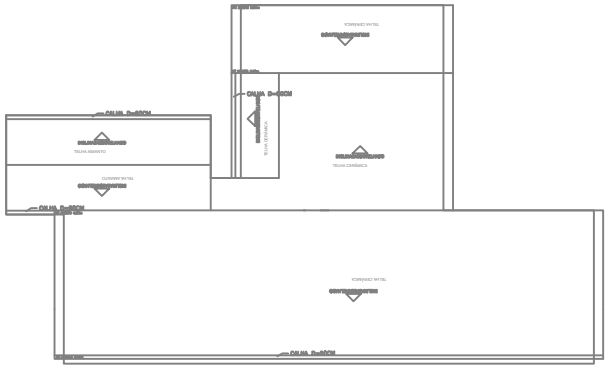


PLANTA BAIXA – COBERTURA

ESC.: 1/200

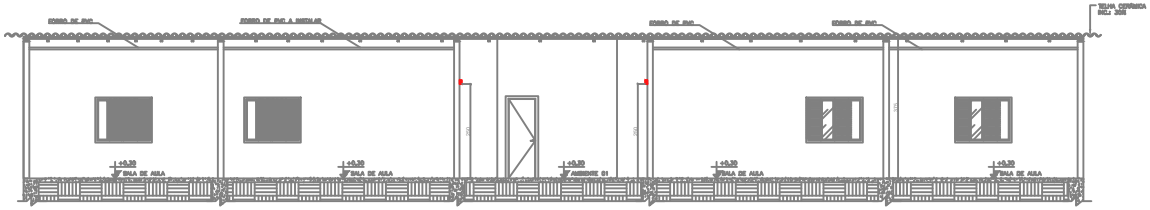


CORTE – A|A'

ESC.: 1/100

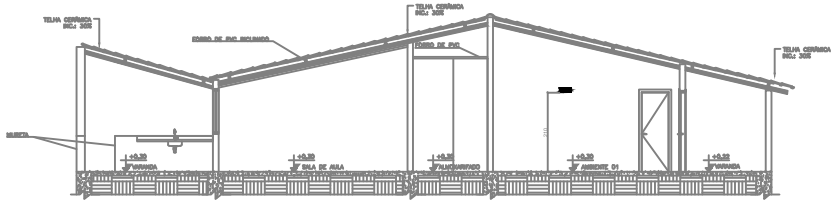

CORTE – B|B'

ESC.: 1/100

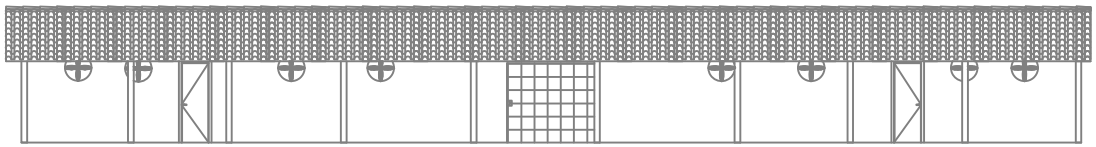


FACHADA – A|A'


ESC.: 1/100

PROPRIETÁRIO: PREFEITURA MUNICIPAL DE SÃO JOSÉ DA VARGINHA, CNPJ:18.313.882/0001-00


RT.: CAMILA ALVES SILVA DIAS
CREA: 248.735/D


FOLHA: 02/02	PROJETO TÉCNICO SIMPLIFICADO	ESCALA: INDICADAS
PLANTA BAIXA E DE COBERTURA; FACHADA FRONTAL; CORTE AA'; CORTE BB'.	Assunto: PSCIP– PROCESSO DE SEGURANÇA CONTRA INCÊNDIO E PÂNICO	
	Ocupação: ESCOLA DE PRIMEIRO GRAU (C-1)	
	Localização: RUA MARIA DE JESUS, POVOADO LAGOA PRETA, S/N, SÃO JOSÉ DA VARGINHA–MG	
	PROPRIETÁRIO: PREFEITURA MUNICIPAL DE SÃO JOSÉ DA VARGINHA–MG CNPJ: 18.313.882/0001-00	
	Área total: 402,74m²	
	Email: engac2023@gmail.com Praça São José, Nº 10, Centro, São José da Varginha–MG Telefone: (37) 9 9936-9448	

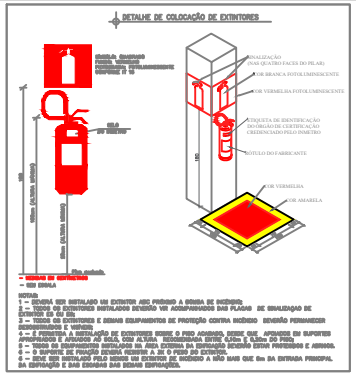


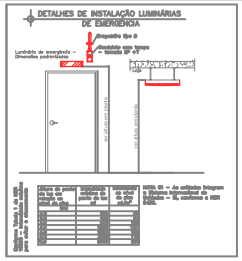




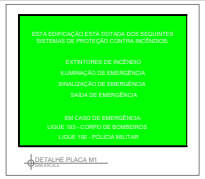

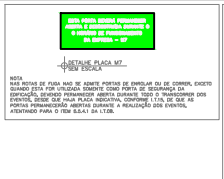

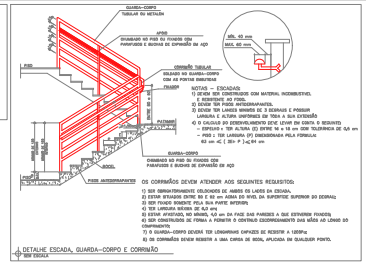

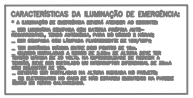

NOTAS:

- NÃO FOI NECESSÁRIO PREVER O ACESSO DE VIATURAS CONSIDERANDO QUE NÃO EXISTE ARRUAMENTO INTERNO CONFORME ITEM 2 DA IT 06.
- NÃO HAVERÁ CENTRAL DE GLP, O ABASTECIMENTO SERÁ POR BOTIJÃO P-13, LOCADO NA PARTE EXTERNA À COZINHA.
- QUANDO O EQUIPAMENTO ENCONTRAR-SE INSTALADO EM PILAR, DEVEM SER SINALIZADAS TODAS AS FACES DO PILAR QUE ESTIVERE VOLTADAS PARA OS CORREDORES DE CIRCULAÇÃO DE PESSOAS OU VEÍCULOS.
- O SISTEMA DE SINALIZAÇÃO DE EMERGÊNCIA ATENDERÁ AO CONTIDO NA INSTRUÇÃO TÉCNICA Nº 15 DO CBMMG.
- CONFORME DECRETO 46.595 /14 Art 3º – II - ALTURA DA EDIFICAÇÃO OU ALTURA DESCENDENTE: É A MEDIDA EM METROS ENTRE O PONTO QUE CARACTERIZA A SAÍDA AO NÍVEL DE DESCARGA, SOB A PROJEÇÃO DO PAVIMENTO EXTERNO DA PAREDE DA EDIFICAÇÃO, AO PISO DO ÚLTIMO PAVIMENTO, EXCLUINDO O ÁTICO, CASA DE MÁQUINAS, ELEVAÇÃO PARA ACESSAR EQUIPAMENTOS INDUSTRIAIS, BARRILETE, RESERVATÓRIO D'ÁGUA, PAVIMENTO SUPERIOR DA COBERTURA – DUPLEX – E ASSEMELHADOS; HAVENDO MAIS DE UM NÍVEL DE DESCARGA EM UMA EDIFICAÇÃO, A ALTURA A SER CONSIDERADA SERÁ A MENOR.
- CASO HOUVER A UTILIZAÇÃO DE VIDROS PARA SAÍDAS DE EMERGÊNCIA QUANDO CORPO E JANELAS PROJETANTES DEVEM SER UTILIZADOS VIDROS DO TIPO ARMADOS, LAMINADO OU INSULADO, CONFORME IT 06.

E.2 QUADRO INFORMATIVO – MEDIDAS DE SEGURANÇA

BOMBEIRO MILITAR – CORPO DE BOMBEIROS MILITAR DE MINAS GERAIS


QUADRO INFORMATIVO MEDIDAS DE SEGURANÇA

LEGISLAÇÃO	
NORMA ADOTADA PARA DEFINIÇÃO DE MEDIDAS	DECRETO Nº 47.998/2020
TABELA*	TABELA 06
SITUAÇÃO DA EDIFICAÇÃO*	EXISTENTE
MEDIDAS DE SEGURANÇA	
SAÍDAS DE EMERGÊNCIA	CONFORME IT 08
ILUMINAÇÃO DE EMERGÊNCIA	CONFORME IT 13
SINALIZAÇÃO DE EMERGÊNCIA	CONFORME IT 15
EXTINTORES	CONFORME IT 16

CLASSIFICAÇÃO DE OCUPAÇÃO E CARGA INCÊNDIO			
GRUPO OCUPAÇÃO	DIVISÃO	DESCRIÇÃO/ EXEMPLO	CARGA DE INCÊNDIO EM MJ/m²
E EDUCACIONAL	E-1	ESCOLA COM BAIXA CARGA DE INCÊNDIO EXEMPLO: ESCOLA DE PRIMEIRO GRAU	300 MJ/m²

QUADRO DE ÁREAS (m²)	
PAVIMENTO	ÁREA
TÉRREO REFERENTE À ESCOLA	402,74 m²
TOTAL	**402,74 m²**

AS ÁREAS FORAM EXTRAÍDAS CONFORME ITEM A.4.7 DA IT–01

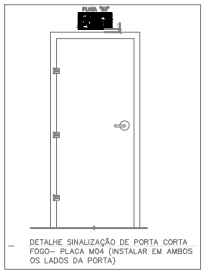



SINALIZAÇÃO DE ORIENTAÇÃO E SALVAMENTO

	SÍMBOLO	SIGNIFICADO	FORMA E COR	APLICAÇÃO
S1		SAÍDA DE EMERGÊNCIA	SÍMBOLO RETANGULAR FUNDO VERDE MENSAGEM FOTOLUMINESCENTE	INDICAÇÃO DO SENTIDO (DIREITA OU DIREITO) DE UMA SAÍDA DE EMERGÊNCIA, SENDO DISTÂNCIA L = 1,2 h
S2		SAÍDA DE EMERGÊNCIA	SÍMBOLO RETANGULAR FUNDO VERDE MENSAGEM FOTOLUMINESCENTE	INDICAÇÃO DO SENTIDO (ESQUERDA OU DIREITO) DE UMA SAÍDA DE EMERGÊNCIA, SENDO DISTÂNCIA L = 1,2 h
S3		SAÍDA DE EMERGÊNCIA	SÍMBOLO RETANGULAR FUNDO VERDE MENSAGEM FOTOLUMINESCENTE	INDICAÇÃO DE UMA SAÍDA DE EMERGÊNCIA QUE DEVERÁ SER UTILIZADA PELA PORTA, PARA INDICAR O SEU ACESSO
S12		SAÍDA DE EMERGÊNCIA	SÍMBOLO RETANGULAR FUNDO VERDE MENSAGEM "SAÍDA" OU MENSAGEM "SAÍDA" E/OU PICTOGRAMA E/OU SETA DIRECIONAL FOTOLUMINESCENTE, COM ALTURA DE LETRA MÍNIMA 2,07 MM	INDICAÇÃO DA SAÍDA DE EMERGÊNCIA, COM OU SEM COMPLEMENTAÇÃO DO SENTIDO FOTOLUMINESCENTE (SETA OU MANSEL OU AMBOS)
M1	VER MODELO PRANCHA	INDICAÇÃO DOS EQUIPAMENTOS DE PROTEÇÃO CONTRA INCÊNDIO DISPOSTOS NA EDIFICAÇÃO	SÍMBOLO QUADRADO OU RETANGULAR FUNDO COR VERMELHO FOTOLUMINESCENTE MENSAGEM "EQUIPAMENTOS DE SISTEMAS DE PROTEÇÃO CONTRA INCÊNDIO DISPOSTOS NA EDIFICAÇÃO, O TIPO DE EXTINTOR E O Nº DE EXTINTORES" E "Nº DE EMERGÊNCIA"	NA ENTRADA PRINCIPAL DA EDIFICAÇÃO
M7	VER MODELO PRANCHA	ALERTAR QUE AS PORTAS DE SAÍDA DE EMERGÊNCIA PERMANECEM ABERTAS	SÍMBOLO RETANGULAR FUNDO VERDE MENSAGEM "AS PORTAS" DEVERÃO PERMANECER ABERTAS DURANTE O HORÁRIO DE FUNCIONAMENTO DA EDIFICAÇÃO"	PRÓXIMO À SAÍDA DA EDIFICAÇÃO

SINALIZAÇÃO DE EQUIPAMENTOS DE COMBATE A INCÊNDIO E ALARME

	SÍMBOLO	SIGNIFICADO	FORMA E COR	APLICAÇÃO
E5		EXTINTOR DE INCÊNDIO	SÍMBOLO QUADRADO OU RETANGULAR FUNDO VERMELHO FOTOLUMINESCENTE	INDICAÇÃO DE LOCALIZAÇÃO DOS EXTINTORES DE INCÊNDIO

LEGENDA
EXTINTOR DE INCÊNDIO TIPO PQ ABC
EXTINTOR DE INCÊNDIO CLASSE K
ILUMINAÇÃO DE EMERGÊNCIA
*OS EQUIPAMENTOS EXISTENTES E ALVARÁS DAS LUMINÁRIAS DA PLANTA

PLANTA DE SITUAÇÃO E CONFRONTANTE
ESC.: 1/200

PROPRIETÁRIO: PREFEITURA MUNICIPAL DE SÃO JOSÉ DA VARGINHA, CNPJ:18.313.882/0001-00

RT.: CAMILA ALVES SILVA DIAS
CREA: 348.735/D

FOLHA: 01/02	**PROJETO TÉCNICO SIMPLIFICADO**	ESCALA: INDICADAS
DETALHES GENÉRICOS;	Assunto: **PSCIP– PROCESSO DE SEGURANÇA CONTRA INCÊNDIO E PÂNICO**	
ANEXO E.2;	Ocupação: ESCOLA DE PRIMEIRO GRAU (E–1)	
PLANTA DE SITUAÇÃO E CONFRONTANTE;	Localização: RUA BELIZÁRIA MARIA DE JESUS, POVOADO LAGOA PRETA, S/N, SÃO JOSÉ DA VARGINHA–MG	
QUADRO DE ÁREAS.	PROPRIETÁRIO: PREFEITURA MUNICIPAL DE SÃO JOSÉ DA VARGINHA–MG CNPJ: 18.313.882/0001–00 Área total: 402,74m²	
	Email: engac2023@gmail.com Praça São José, Nº 10, Centro, São José da Varginha–MG Telefone: (37) 9 9936–9448	