




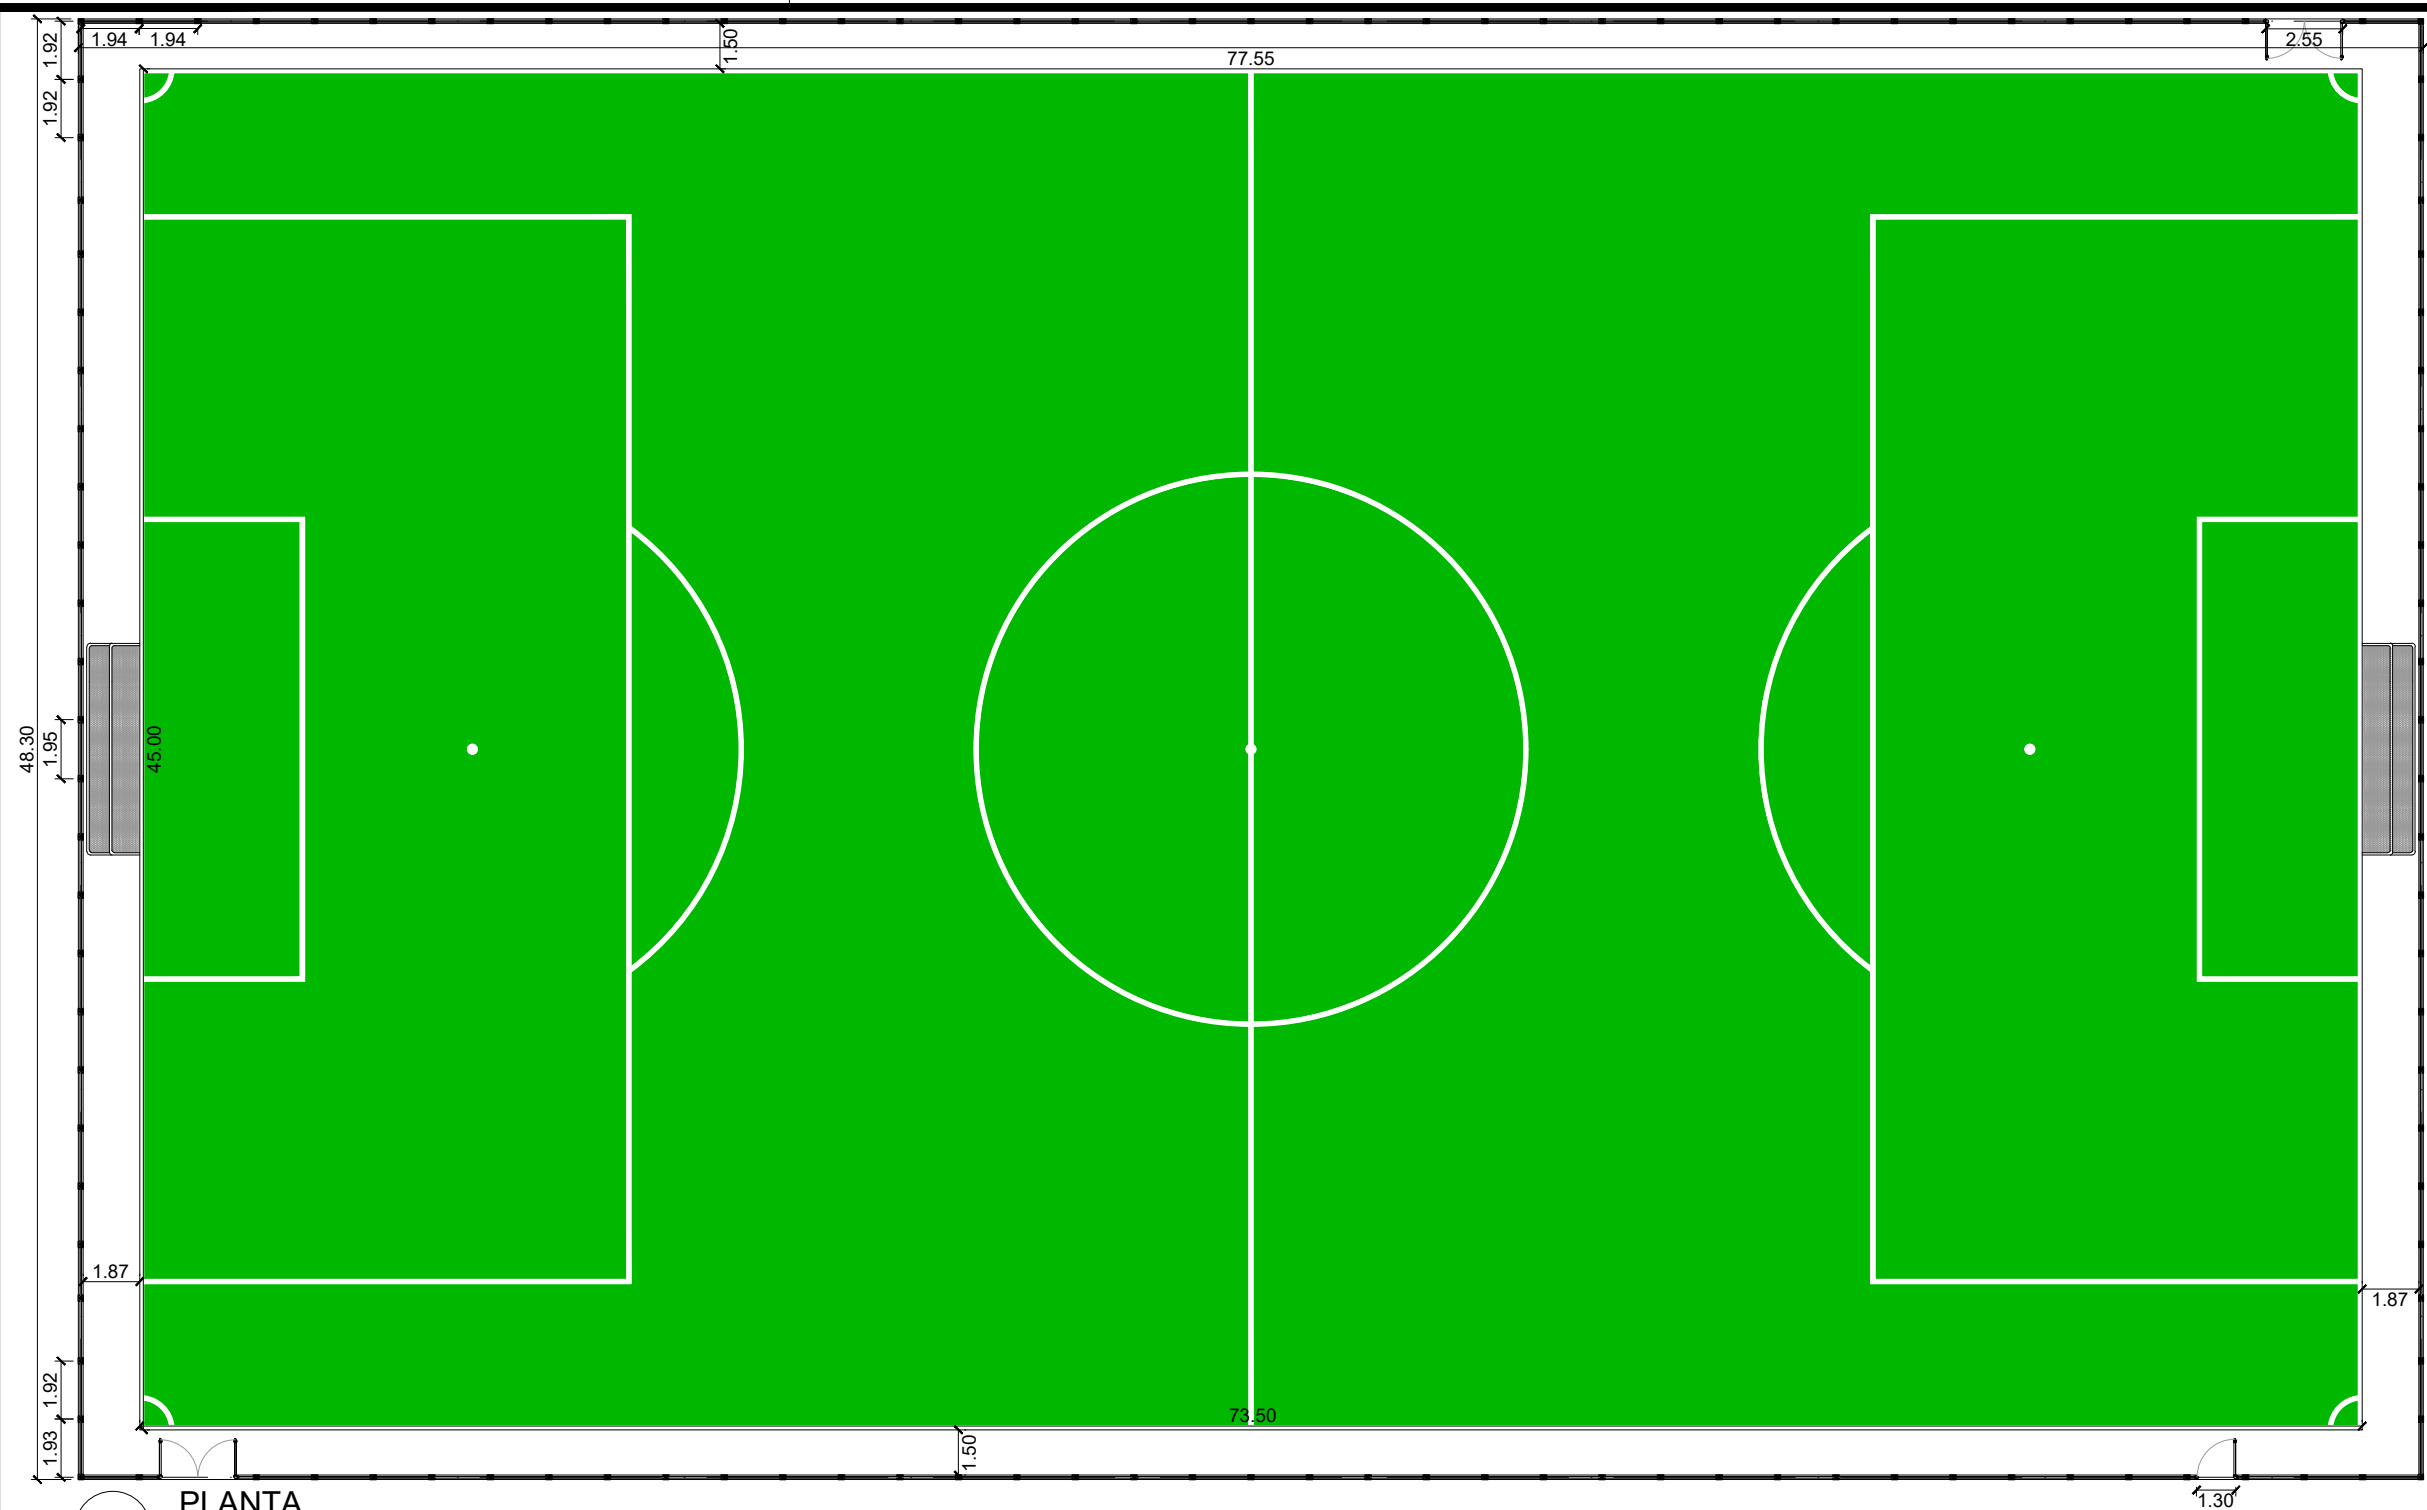

1 PLANTA
1:250

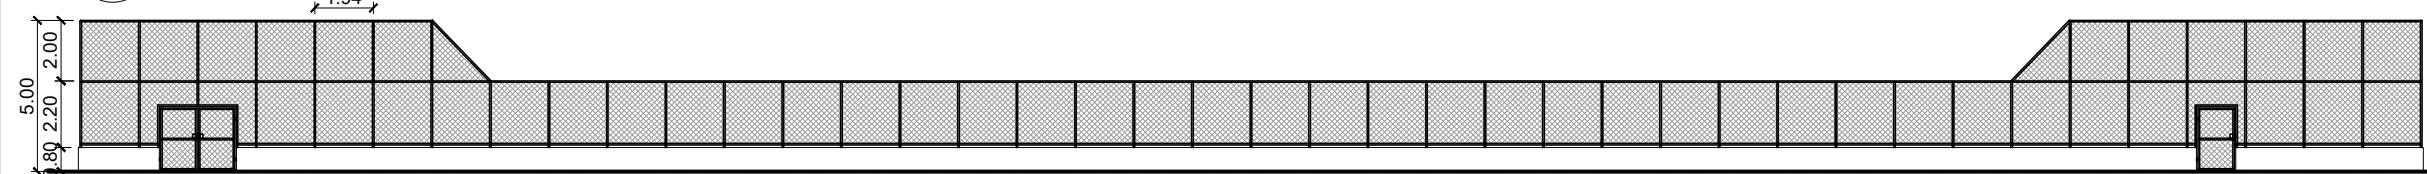

2 ELEVAÇÃO LONGITUDINAL
1:250

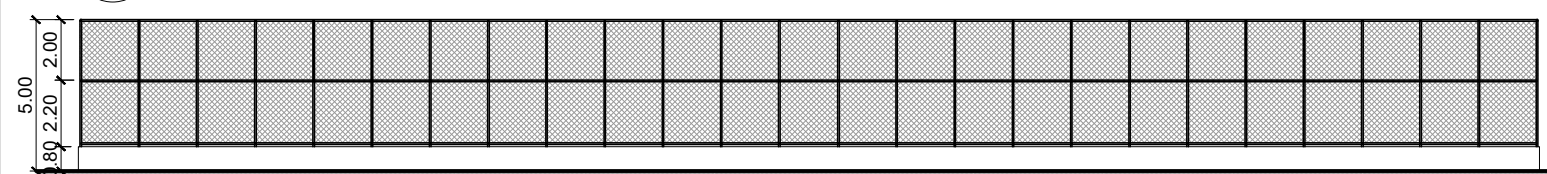

3 ELEVAÇÃO TRANSVERSAL
1:250



Prefeitura Municipal de
RIBEIRÃO DAS NEVES
ADMINISTRAÇÃO 2021 - 2024
SECRETARIA DE OBRAS
AVENIDA ARI TEIXEIRA DA COSTA, Nº1100 - SAVASSI - RIBEIRÃO DAS NEVES - MG - CEP.: 33880-630 / TEL.: (31) 3627-7000



SPU
SUPERINTENDÊNCIA DE
FISCALIZAÇÃO URBANA
DP-SUPER
DEPARTAMENTO SUPERESTRUTURA

RT: Paulo Henrique Franck Mafia
CREA: 231740/D MG

CAMPO DE FUTEBOL
REFORMA DO CAMPO DE FUTEBOL DE VÁRZEA DO BAIRRO FRANCISCADRIÂNGELA

ENDEREÇO:
RUA A, S/N - BAIRRO CIDADE NEVIANA - RIB.
DAS NEVES - MG

COORDENADA (GMS):
19°46'45.0"S 44°06'51.0"W

ÁREA TÉCNICA / ETAPA:
ARQUITETURA - PROJETO BÁSICO

DATA:
04/2024

ESCALA:
INDICADO

FOLHA:
01/03