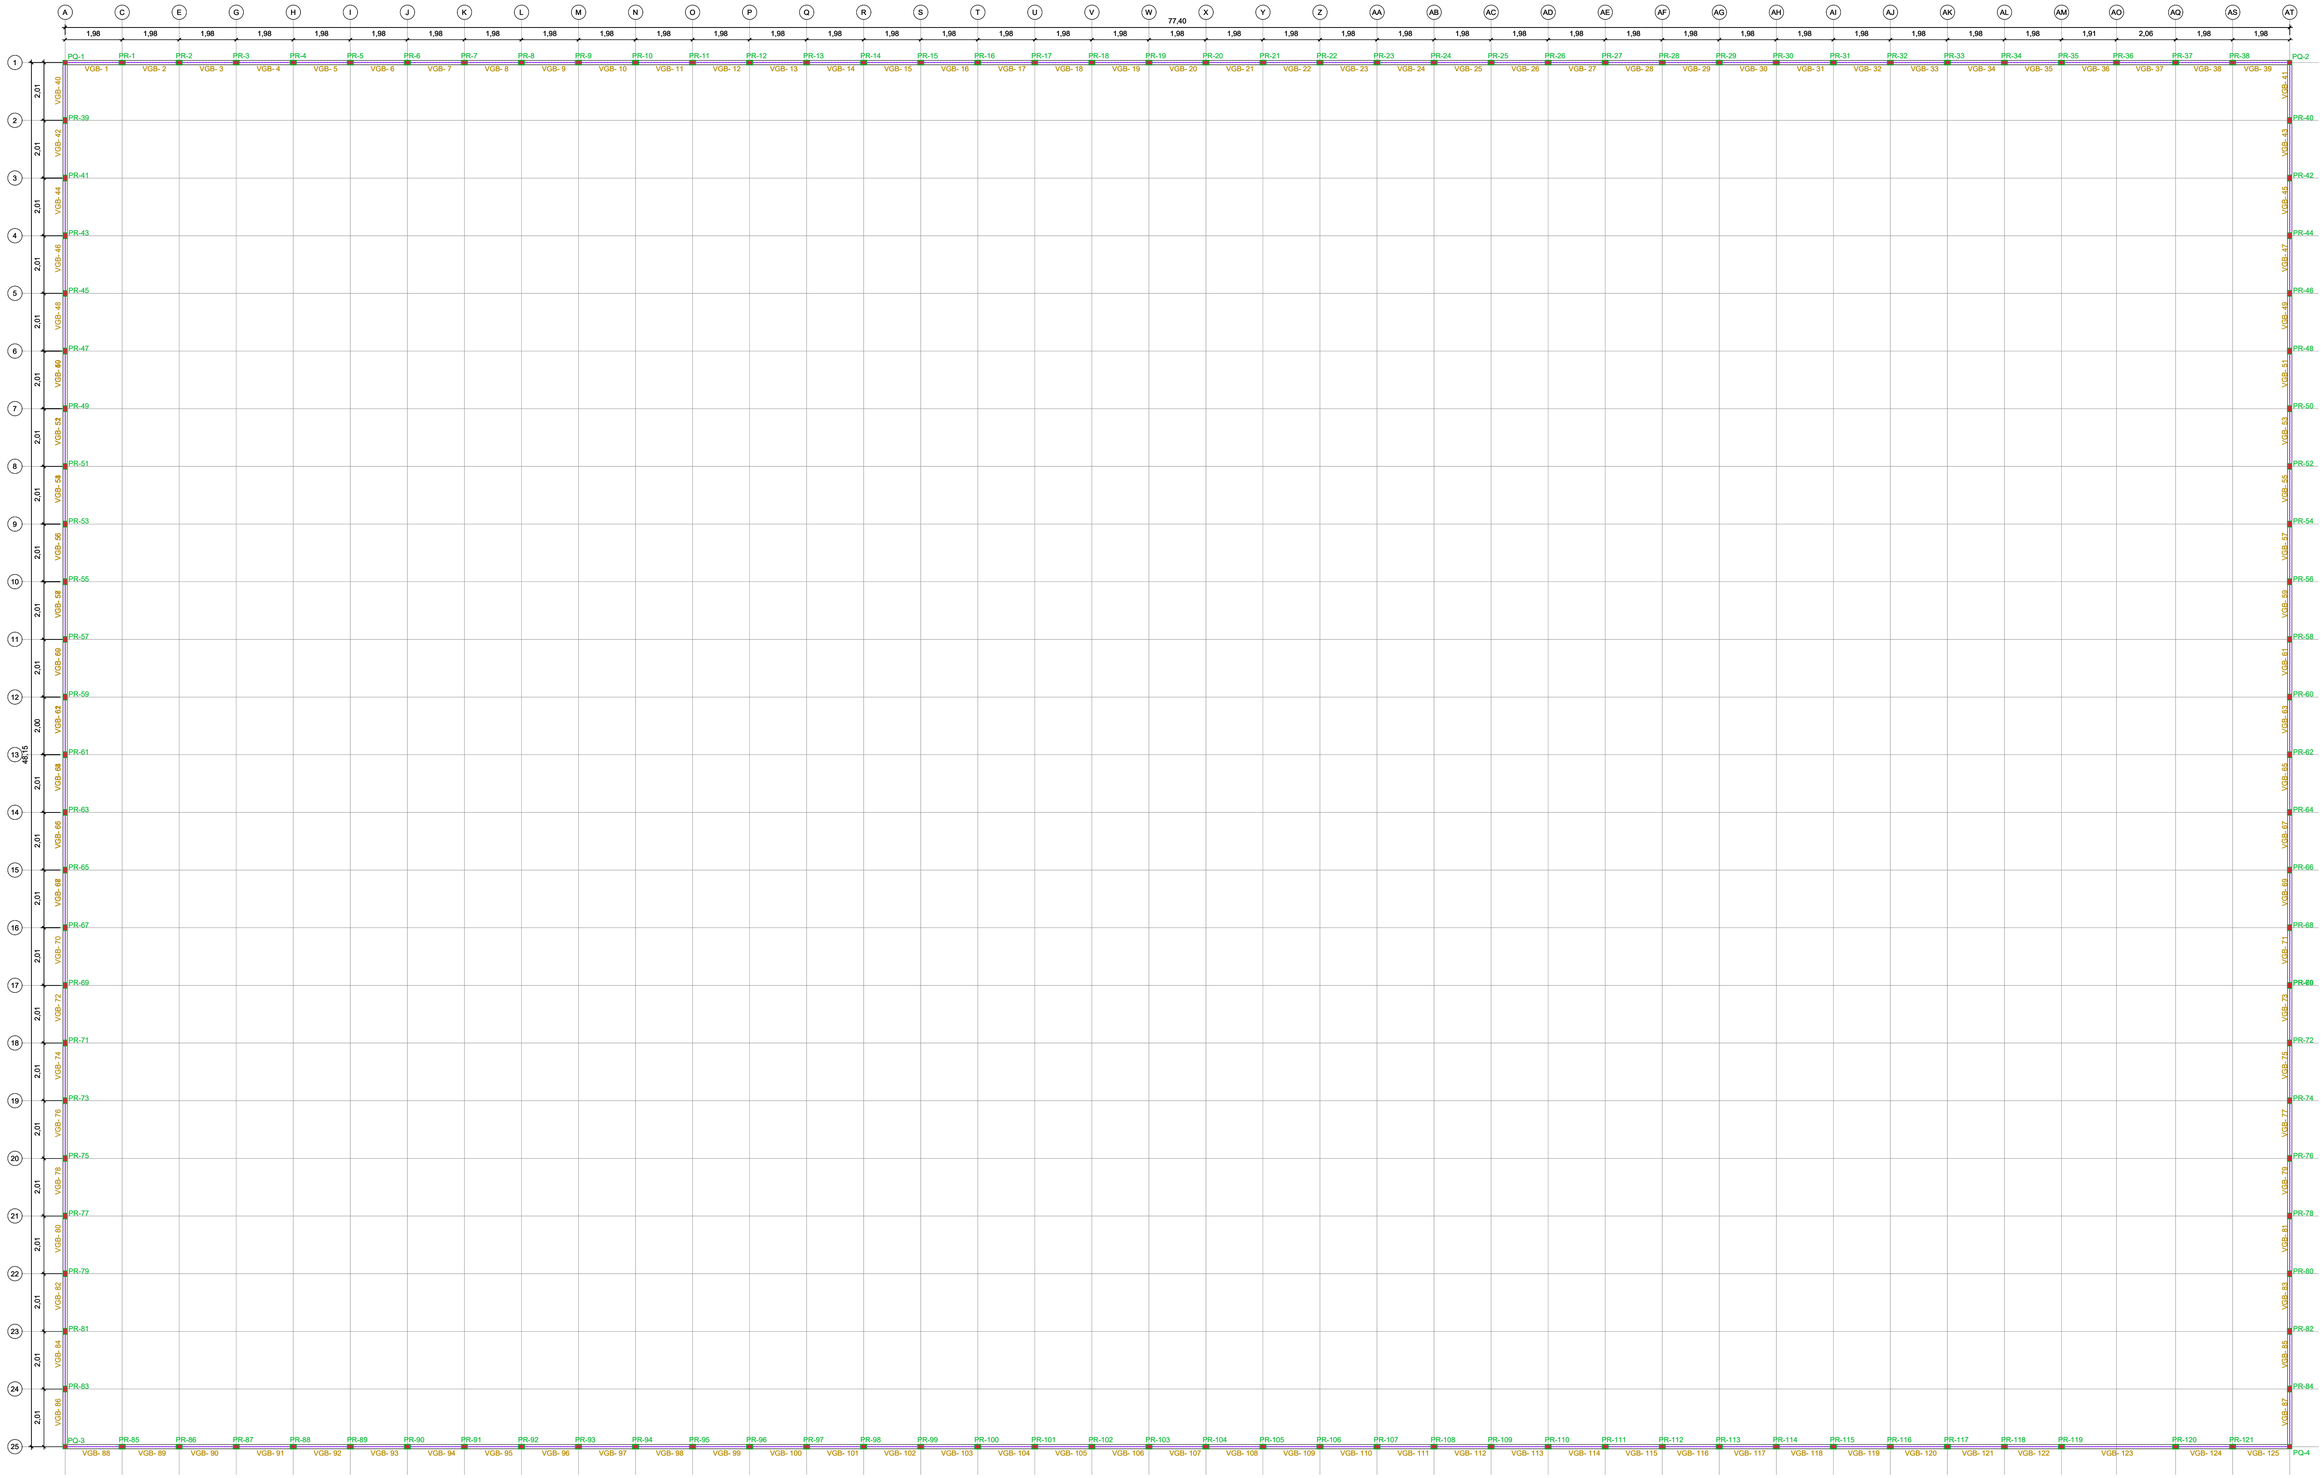

QUANTIDADE PILAR QUADRADO: 4
QUANTIDADE RETANGULAR QUADRADO: 125
VIGA BALDRAME: 125

VOLUME DE CONCRETO
PILARES: 5,95 m3
VIGAS: 8,48 m3
TOTAL: 14,62 m3

	L	C	H	Q	V	VTOTAL
PILAR	0,15	0,2	1,6	121	5,808	5,95 m³
	0,15	0,15	1,6	4	0,14	
VIGA	0,15	1,81	0,25	48	3,26	8,48 m³
	0,15	1,78	0,25	72	4,81	
	0,15	1,84	0,25	2	0,14	
	0,15	1,83	0,25	2	0,14	
	0,15	3,77	0,25	1	0,14	

MOACIR MARTINS DA COSTA JUNIOR: 03650350688

Assinado digitalmente por MOACIR MARTINS DA COSTA JUNIOR:03650350688
DN: C=BR, O=ICP-Brasil, OU=20740797000188, OU=Secretaria da Receita Federal do Brasil - RFB, OU=RFB e-CNPJ A1, OU=EM BRANCO, CN=MOACIR MARTINS DA COSTA JUNIOR:03650350688
Razão: Eu sou o autor deste documento
Localização: sua localização de assinatura aqui
Data: 2024.05.28 15:50:34-03'00'
Foxit PDF Reader Version: 11.1.0

gov.br Documento assinado digitalmente
PAULO HENRIQUE FRANCK MAFIA
Data: 28/05/2024 11:25:06-0300
Verifique em https://validar.iti.gov.br

Paulo Henrique Franck Mafia
CREA: 231740/D MG

Prefeitura Municipal de RIBEIRÃO DAS NEVES
ADMINISTRAÇÃO 2021 - 2024
SECRETARIA DE OBRAS
AVENIDA ARI TEIXEIRA DA COSTA, Nº1100 - SAVASSI - RIBEIRÃO DAS NEVES - MG - CEP.: 33880-630 / TEL.: (31) 3627-7000

SFU SUPERINTENDÊNCIA DE FISCALIZAÇÃO URBANA
DP-SUPER
DEPARTAMENTO SUPERESTRUTURA

CAMPO DE FUTEBOL
REFORMA DO CAMPO DE FUTEBOL DE VÁRZEA DO BAIRRO FRANCISCADRIÂNGELA

ENDEREÇO: RUA A, S/N - BAIRRO CIDADE NEVIANA - RIB. DAS NEVES - MG
COORDENADA (GMS): 19°46'45.0"S 44°06'51.0"W
AREA TECNICA / ETAPA: ESTRUTURAL
FOLHA: 01/02
DATA: 04/2024
ESCALA: INDICADO

PROJETO DE ALAMBRADO

A1