

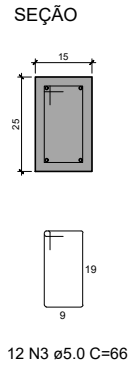
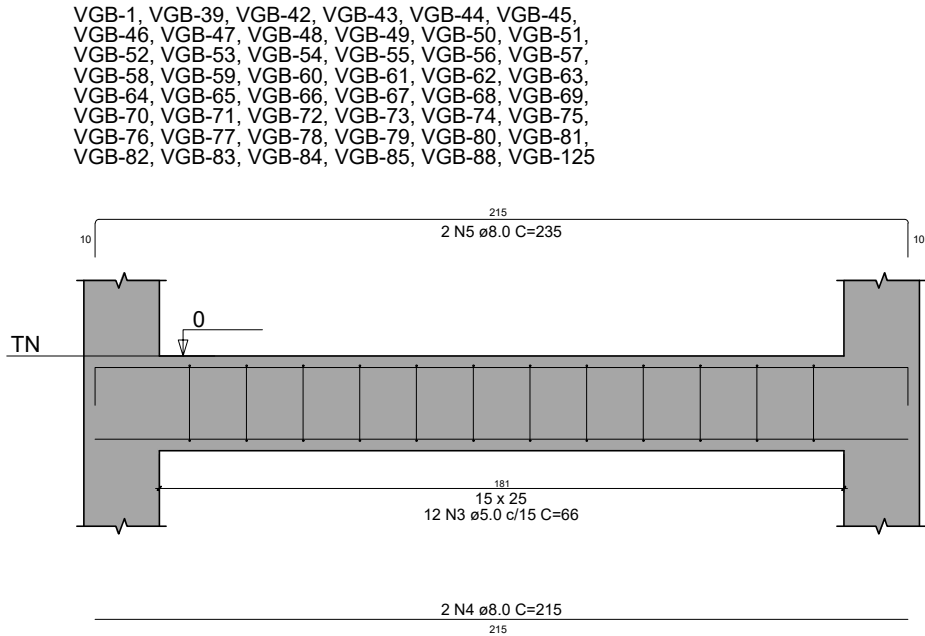
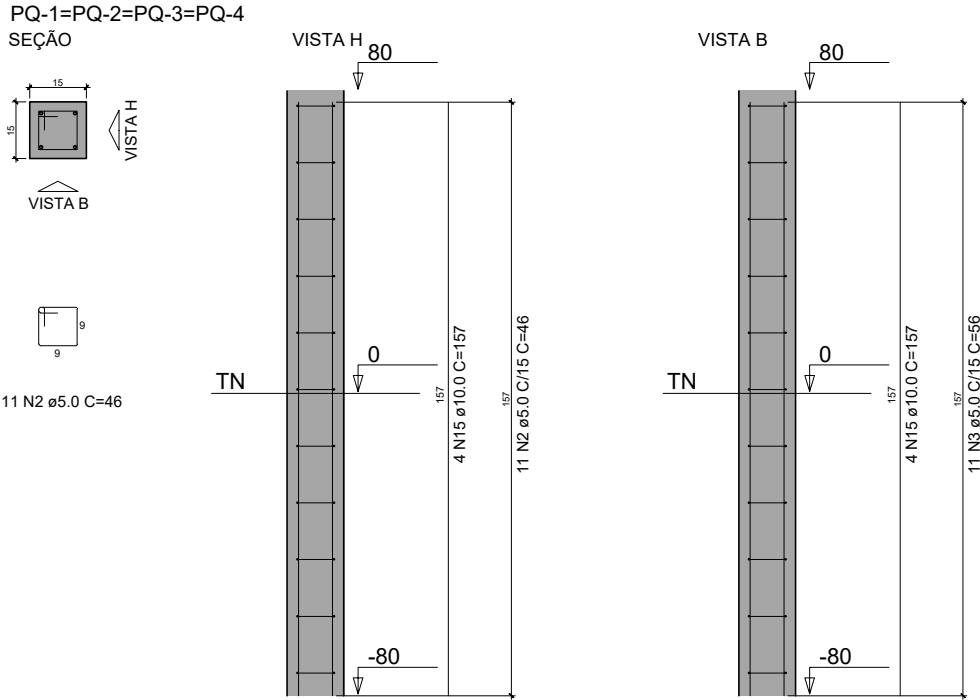
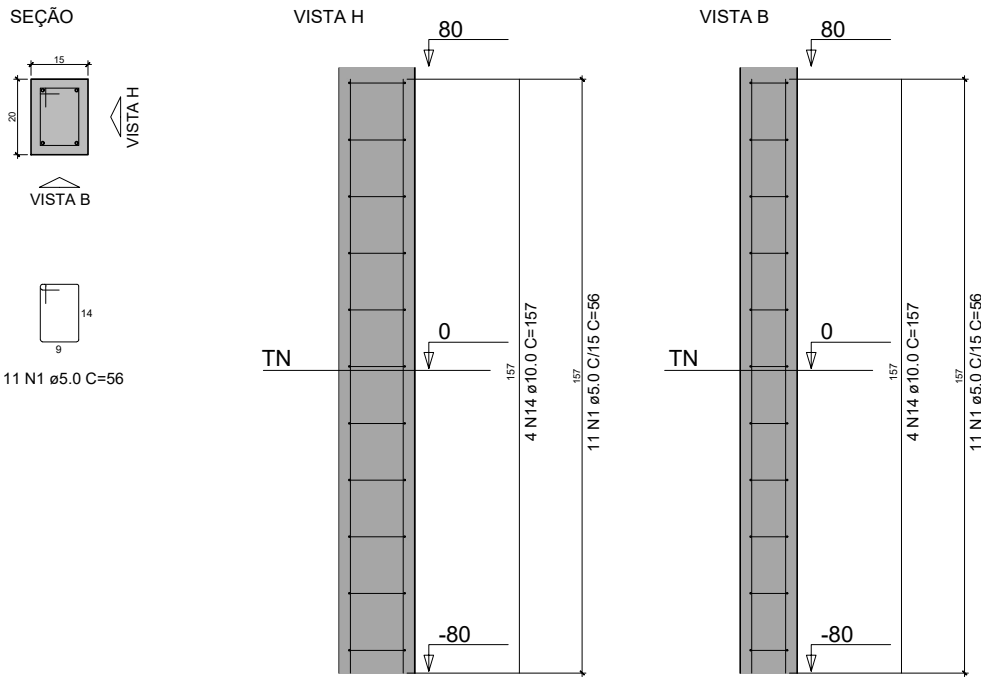




PR-01, PR-02, PR-03, PR-04, PR-05, PR-06, PR-07, PR-08, PR-09, PR-10, PR-11, PR-12, PR-13, PR-14, PR-15, PR-16, PR-17, PR-18, PR-19, PR-20, PR-21, PR-22, PR-23, PR-24, PR-25, PR-26, PR-27, PR-28, PR-29, PR-30, PR-31, PR-32, PR-33, PR-34, PR-35, PR-36, PR-37, PR-38, PR-39, PR-40, PR-41, PR-42, PR-43, PR-44, PR-45, PR-46, PR-47, PR-48, PR-49, PR-50, PR-51, PR-52, PR-53, PR-54, PR-55, PR-56, PR-57, PR-58, PR-59, PR-60, PR-61, PR-62, PR-63, PR-64, PR-65, PR-66, PR-67, PR-68, PR-69, PR-70, PR-71, PR-72, PR-73, PR-74, PR-75, PR-76, PR-77, PR-78, PR-79, PR-80, PR-81, PR-82, PR-83, PR-84, PR-85, PR-86, PR-87, PR-88, PR-89, PR-90, PR-91, PR-92, PR-93, PR-94, PR-95, PR-96, PR-97, PR-98, PR-99, PR-100, PR-101, PR-102, PR-103, PR-104, PR-105, PR-106, PR-107, PR-108, PR-109, PR-110, PR-111, PR-112, PR-113, PR-114, PR-115, PR-116, PR-117, PR-118, PR-119, PR-120, PR-121

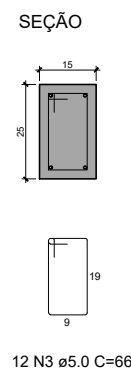



VGB-2, VGB-3, VGB-4, VGB-5, VGB-6, VGB-7, VGB-8, VGB-9, VGB-10, VGB-11, VGB-12, VGB-13, VGB-14, VGB-15, VGB-16, VGB-17, VGB-18, VGB-19, VGB-20, VGB-21, VGB-22, VGB-23, VGB-24, VGB-25, VGB-26, VGB-27, VGB-28, VGB-29, VGB-30, VGB-31, VGB-32, VGB-33, VGB-34, VGB-35, VGB-36, VGB-37, VGB-38, VGB-89, VGB-90, VGB-91, VGB-92, VGB-93, VGB-94, VGB-95, VGB-96, VGB-97, VGB-98, VGB-99, VGB-100, VGB-101, VGB-102, VGB-103, VGB-104, VGB-105, VGB-106, VGB-107, VGB-108, VGB-109, VGB-110, VGB-111, VGB-112, VGB-113, VGB-114, VGB-115, VGB-116, VGB-117, VGB-118, VGB-119, VGB-120, VGB-121, VGB-122, VGB-124

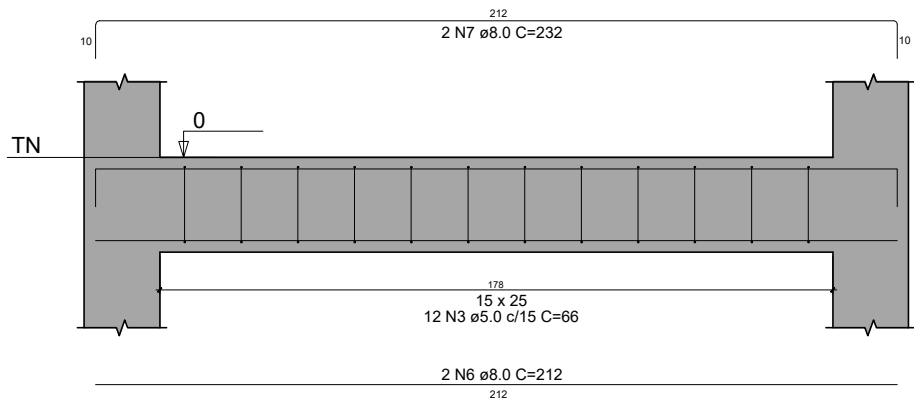



VGB-40, VGB-41

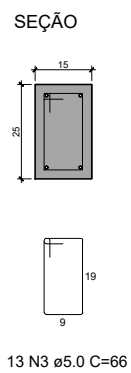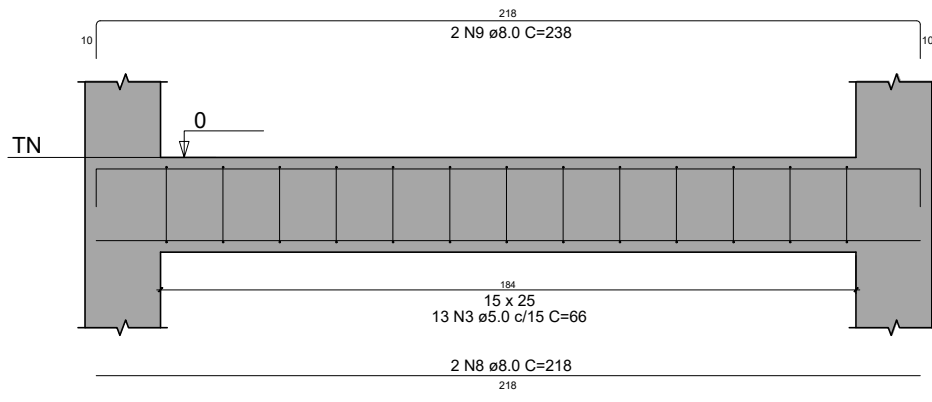

VGB-86, VGB-87

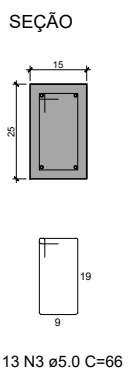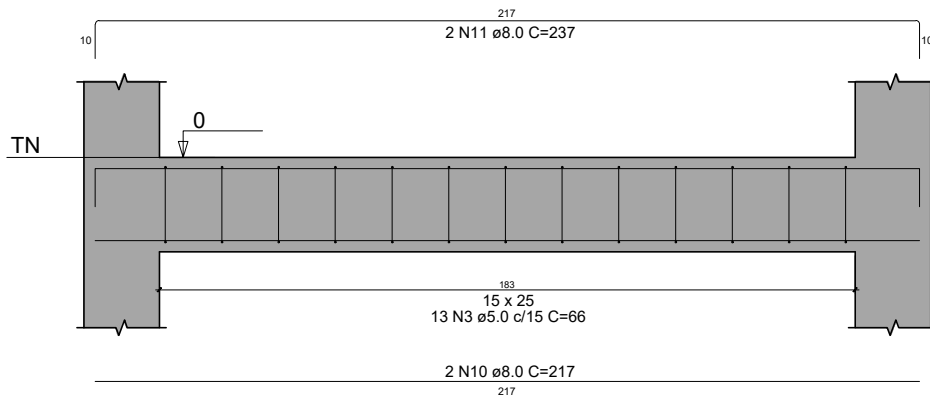

VGB-123

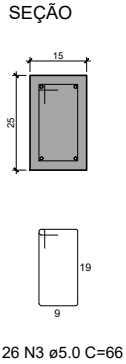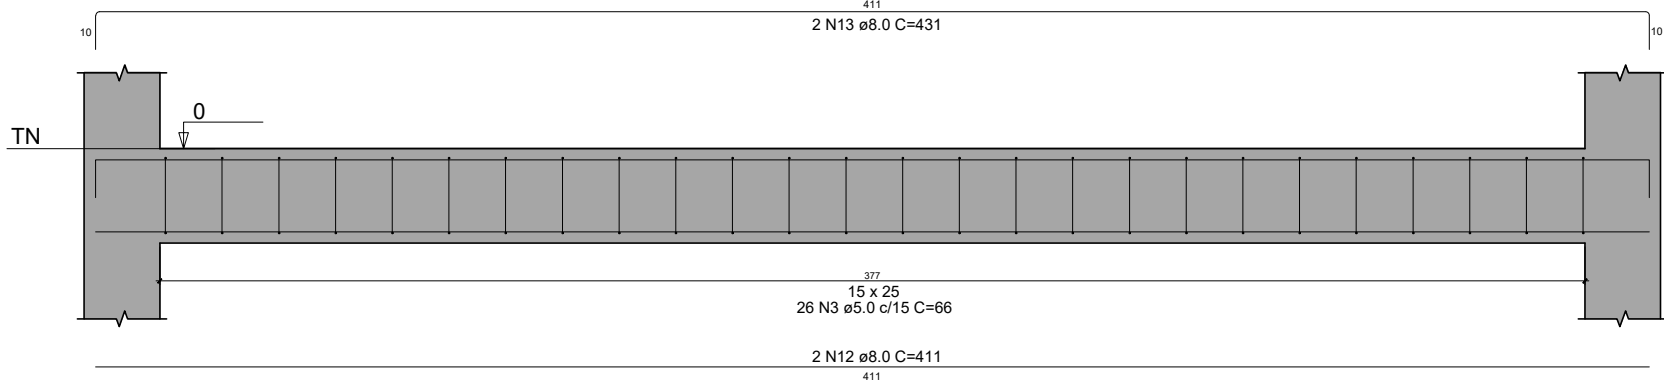

AÇO	N	BITOLA (mm)	QUANT	COMP. UNITÁRIO (cm)	COMP. TOTAL (cm)
CA60	1	5,00	1331	56	74536
	2	5,00	44	46	2024
	3	5,00	1518	66	100188
CA50	4	8,00	96	215	20640
	5	8,00	96	235	22560
	6	8,00	144	212	30528
	7	8,00	144	232	33408
	8	8,00	4	218	872
	9	8,00	4	238	952
	10	8,00	4	217	868
	11	8,00	4	237	948
	12	8,00	2	411	822
	13	8,00	2	431	862
	14	10,00	484	157	75988
	15	10,00	16	157	2512

AÇO	BITOLA	COMPRIMENTO TOTAL (m)	PESO APROXIMADO (kg/m)	PESO TOTAL (kg)
CA60	5,00	1767,48	0,154	272,192
CA50	8,00	1124,60	0,395	444,217
	10,00	785,00	0,617	484,345
			PESO TOTAL DE AÇO (kg)	1200,754



Prefeitura Municipal de RIBEIRÃO DAS NEVES
ADMINISTRAÇÃO 2021 - 2024
SECRETARIA DE OBRAS
AVENIDA ARI TEIXEIRA DA COSTA, Nº1100 - SAVASSI - RIBEIRÃO DAS NEVES - MG - CEP.: 33880-630 / TEL.: (31) 3627-7000



Superintendência de FISCALIZAÇÃO URBANA DP-SUPER
DEPARTAMENTO SUPERESTRUTURA

CAMPO DE FUTEBOL
REFORMA DO CAMPO DE FUTEBOL DE VÁRZEA DO BAIRRO FRANCISCADRIÂNGELA

ENDERECO: RUA A. SIN. - BAIRRO CIDADE NEVIANA - RIB. DAS NEVES - MG

COORDENADA (GMS): 19°46'45.0"S 44°06'51.0"W

ÁREA TÉCNICA / ETAPA: ESTRUTURAL

DATA: 04/2024

FOLHA: 02/02

ESCALA: INDICADO

RT: Paulo Henrique Franck Mafia
CREA: 231740/D MG