


BERÇOS PARA ASSENTAMENTOS DE BUEIROS

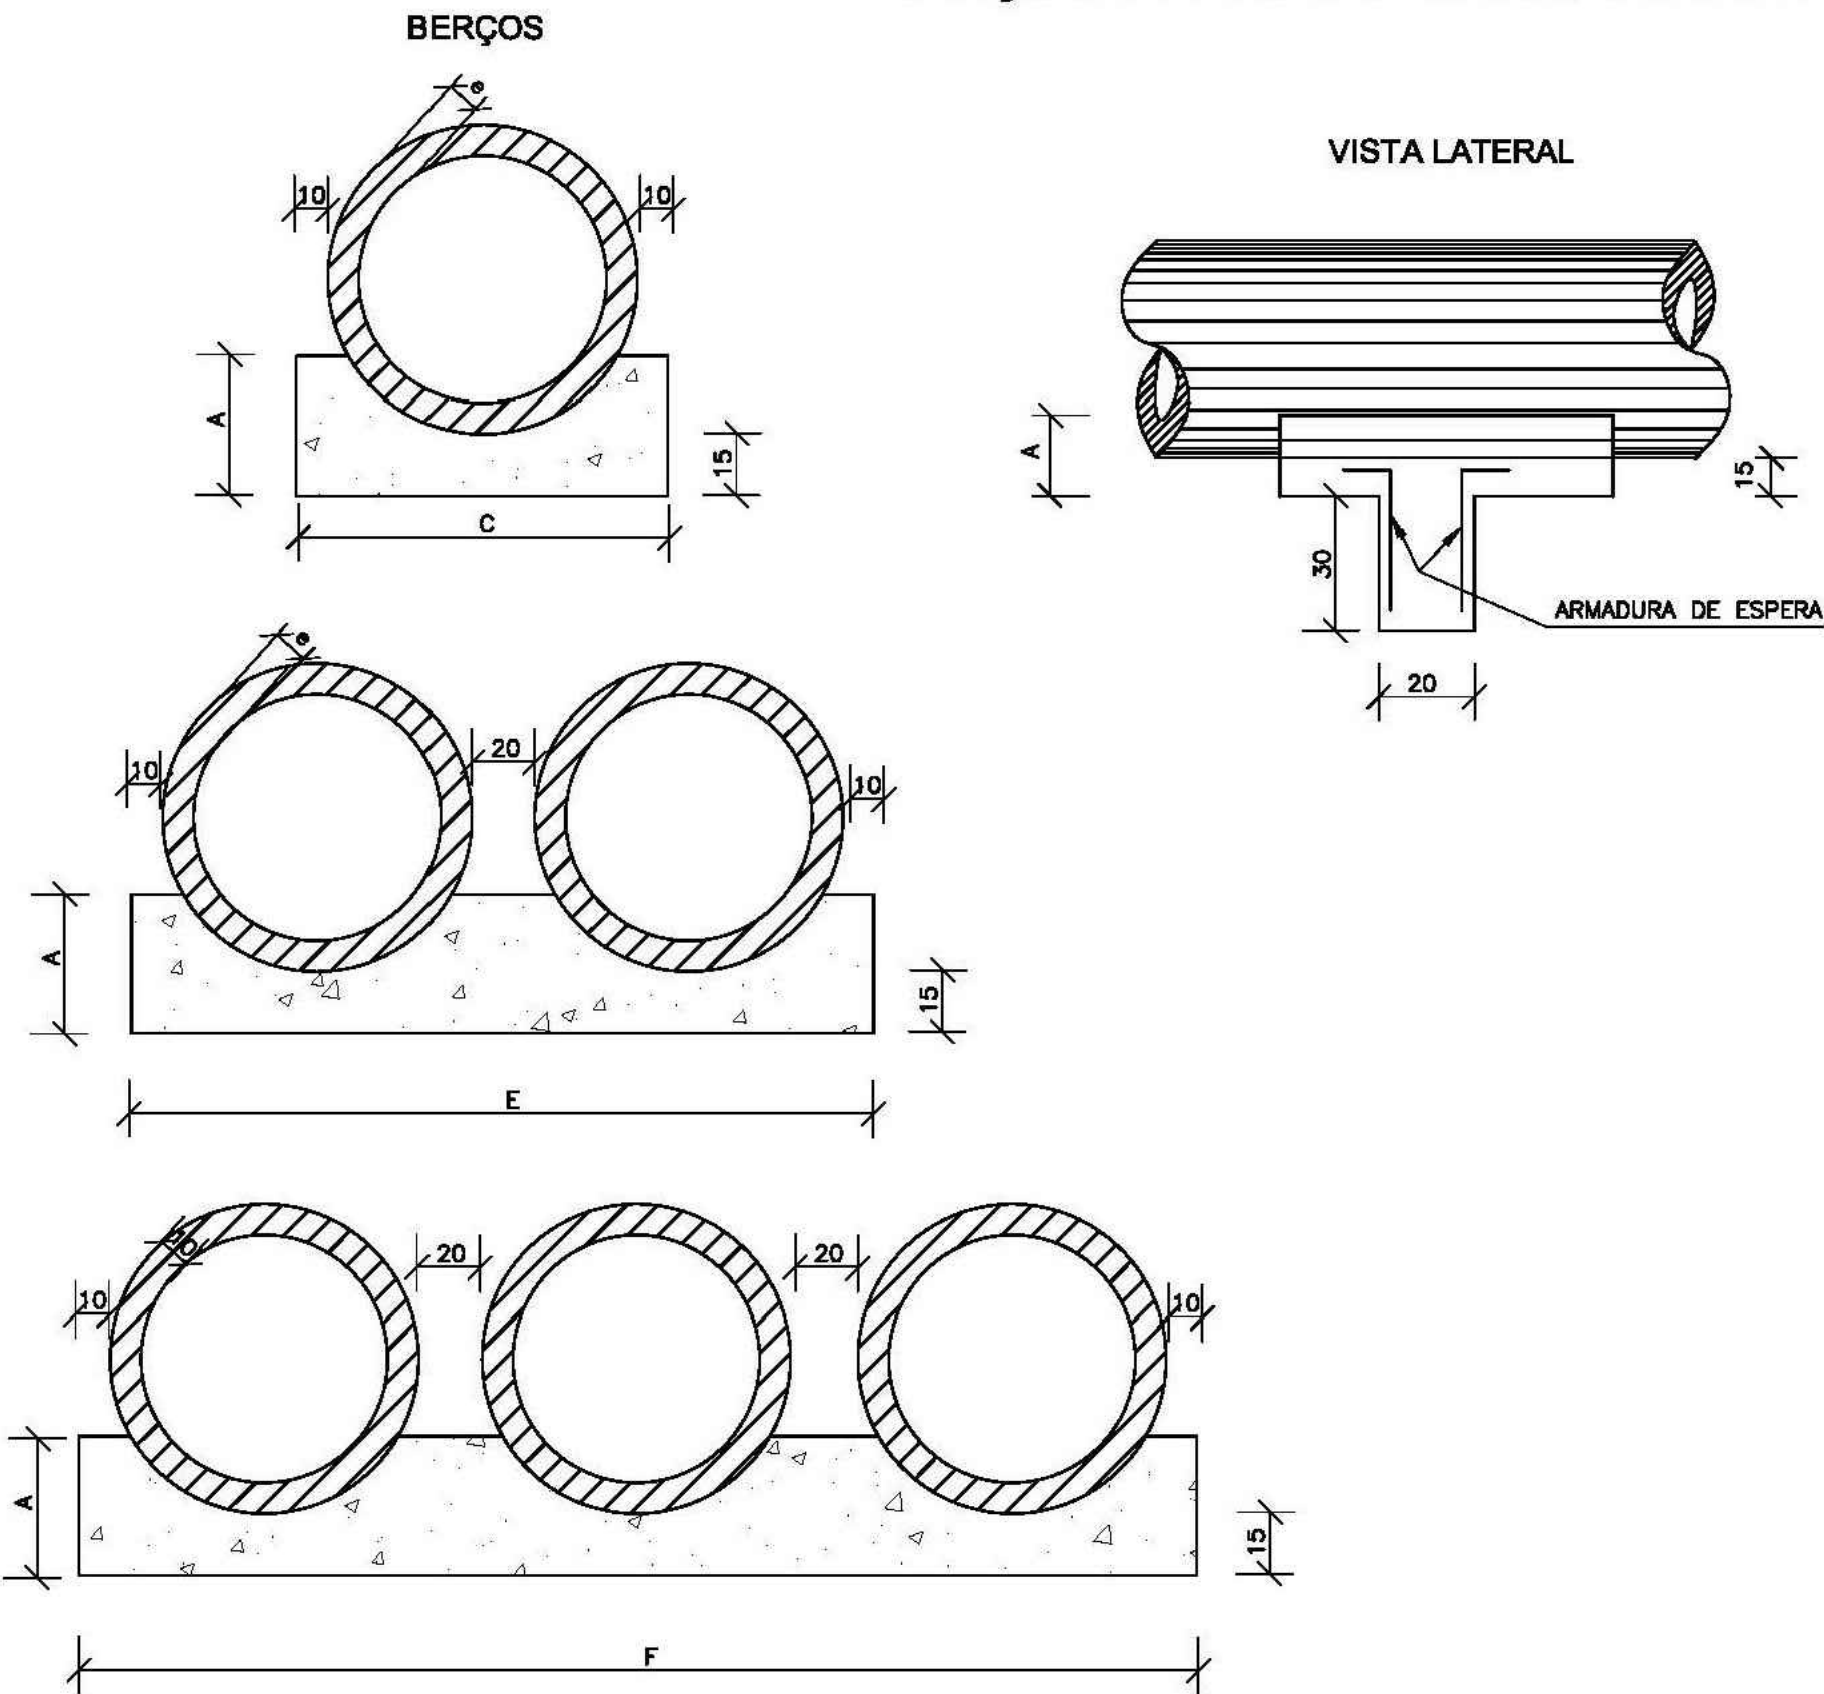

QUADRO DE DIMENSÕES (cm)					
DIÂMETRO	A	C	E	F	e
40	25	72	—	—	6
60	30	96	—	—	8
80	35	120	240	—	10
100	40	144	288	432	12
120	45	166	332	498	13
150	50	198	396	594	14

QUANTIDADES UNITÁRIAS DOS DENTES						
DIÂMETRO (cm)	SIMPLES		DUPLO		TRIPLO	
	CONCRETO (m³)	ARMADURA (kg)	CONCRETO (m³)	ARMADURA (kg)	CONCRETO (m³)	ARMADURA (kg)
40	0,028	0,500	—	—	—	—
60	0,038	0,500	—	—	—	—
80	0,048	0,750	0,096	1,250	—	—
100	0,058	0,750	0,115	1,500	0,173	2,250
120	0,066	1,000	0,133	1,750	0,199	2,500
150	0,079	1,000	0,158	2,000	0,238	3,000

QUANTIDADES POR METRO LINEAR DE BERÇO						
DIÂMETRO (m)	SIMPLES		DUPLO		TRIPLO	
	CONCRETO (m³)	FORMA (m²)	CONCRETO (m³)	FORMA (m²)	CONCRETO (m³)	FORMA (m²)
40	0,151	0,50	—	—	—	—
60	0,225	0,60	—	—	—	—
80	0,308	0,70	0,616	0,70	—	—
100	0,402	0,80	0,804	0,80	1,206	0,80
120	0,499	0,90	0,998	0,90	1,498	0,90
150	0,644	1,00	1,288	1,00	1,933	1,00

OBSERVAÇÕES:

ENG.º COORDENADOR: Bárbara Wiara Teles dos Reis 191.336/D CREA/MG		SECRETARIA DE OBRAS	
ENG.º COORDENADOR: Carlos Roberto Teles Fernandes 07.380/D CREA/MG		DESENHO:	ESCALA: H: 1-1000 V: 1-100
RT: Bárbara Wiara Teles dos Reis 191.336/D CREA/MG		VERIFICADO:	APROVADO:
DESENHISTA: Jhonis Augusto		Eng.º Fiscal—CREA/MG Prefeito Municipal	

CONVENIENTE:	CONSULTÓRIA:

PREFEITURA MUNICIPAL DE RIBEIRÃO DAS NEVES

ENDEREÇO: RUA QUARENTA E NOVE, EXTENSÃO: 205,56m.
LATITUDE: 19°45'55,693"S, LONGITUDE: 56°9'12,248"O
BAIRRO: FLORENÇA, VENEZA, RIBEIRÃO DAS NEVES –MG

DETALHE: PROJETO DRENAGEM
DETALHES

FOLHA:
DRE-04