


MELHORAMENTO DE VIAS

DETALHE PADRÃO

ESTRUTURA BÁSICA DE PAVIMENTO

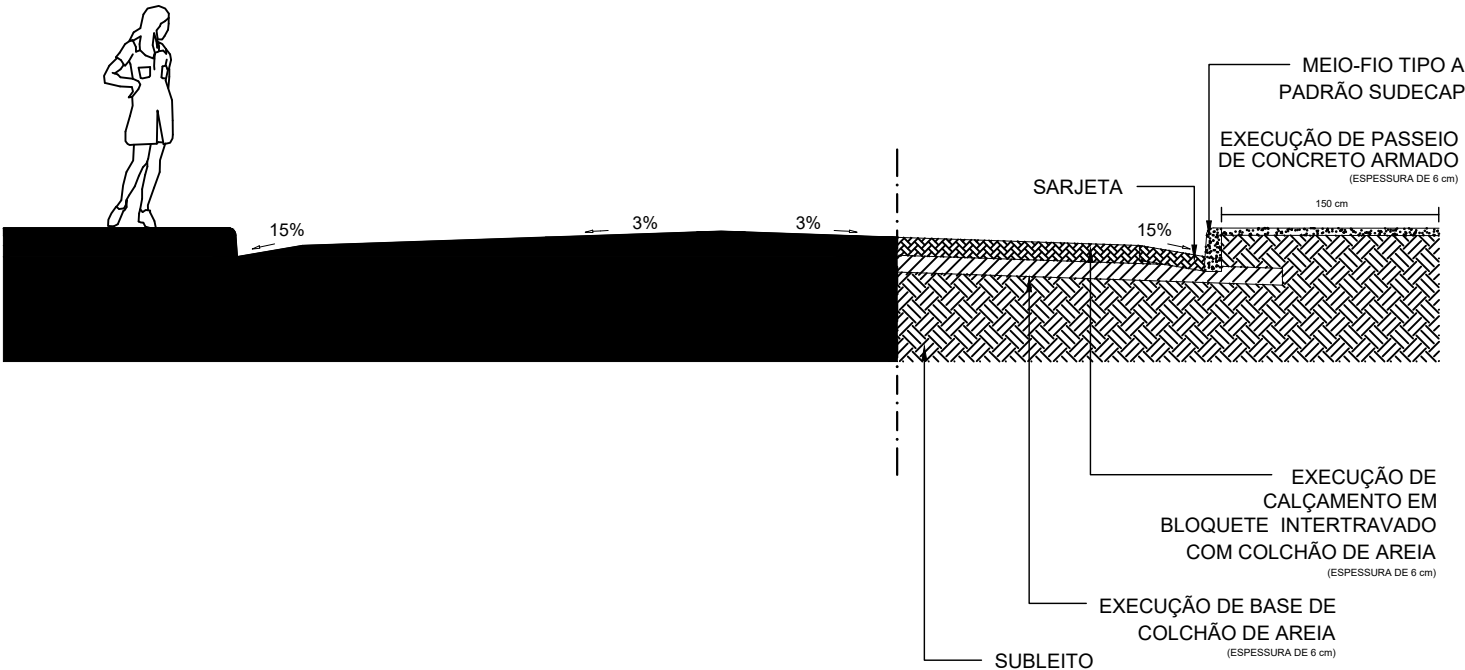

CONCEPÇÃO DA SOLUÇÃO

- EXECUÇÃO DE CALÇAMENTO EM BLOQUETE INTERTRAVADO EM COM COLCHÃO DE AREIA COM ESPESSURA DE 6 cm COM FCK: 35 Mpa
- EXECUÇÃO DA CAMADA DE BASE EM BICA CORRIDA COM ESPESSURA DE 6 cm.
- LARGURA DA VIA 6,00 M

NOTAS

PROJETO DE PAVIMENTÇÃO BLOQUETE		
EMPREENDIMENTO: PAVIMENTAÇÃO DE VIA PÚBLICA	CÓDIGO:	
	C.P.:	
LOGRADOURO: RUA 14		QUADRA CTM:
BAIRRO: VÁRZEA DO SOLAR II	REGIONAL:	LOTE:
EXTENSÃO DE VIA: 370,00 ML EXTENSÃO DE VIA: 2.220,00 m²	QUARTEIRÃO:	GRUPO:
TEMÁTICA:	USO:	ÚLTIMA EMISSÃO:

LOGRADOURO(S)/TRECHO(S)					
CÓD.:	NOME:	TRECHO (ENTRE LOGRADOUROS/ESTACAS):	C.V.:	L.O.V.:	L.F.V.:

NOTAS:		
C.P. - CADASTRO DE PLANTA, C.V. - CLAS. VIÁRIA, L.O.V. - LARG. OFICIAL DA VIA, L.F.V. - LARG. FINAL DA VIA.		
REV.	DATA	DESCRIÇÃO
00	06/24	EMISSÃO INICIAL

SECRETARIA MUNICIPAL DE OBRAS		
DEPARTAMENTO DE ENGENHARIA E ARQUITETURA		
SECRETÁRIO DE OBRAS	HEDVAND OLIVEIRA	
RESPONSÁVEL TÉCNICO	FERNANDA MARTINS	CREA/MG: 381160/D
PROJETISTA	FERNANDA MARTINS	CREA/MG: 381160/D

PREFEITURA MUNICIPAL DE CAPIM BRANCO			
ADM.ELVIS PRELEY MOREIRA GONÇALVES			
NÚMERO	DISCIPLINA	ETAPA	DATA
01	PAVIMENTAÇÃO	ESTUDO PRELIMINAR	06/2024
CONTEÚDO DA PRANCHA			FOLHA
PROJETO DE PAVIMENTAÇÃO			01/01
			REVISÃO
			01