


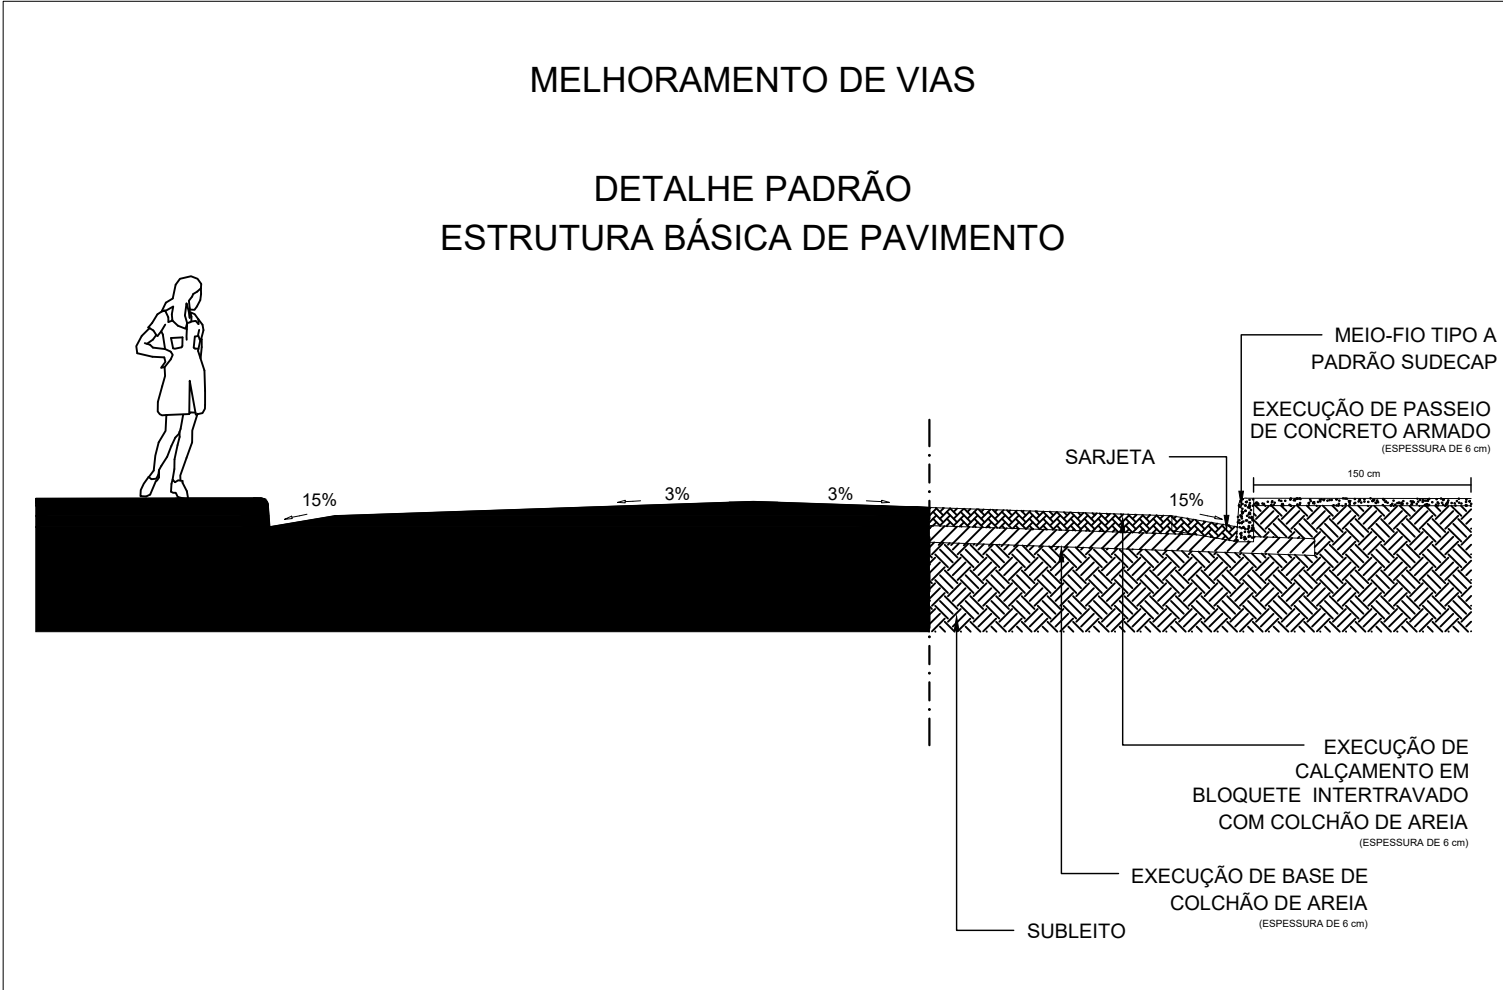

- CONCEPÇÃO DA SOLUÇÃO
- EXECUÇÃO DE CALÇAMENTO EM BLOQUETE INTERTRAVADO EM COM COLCHÃO DE AREIA COM ESPESSURA DE 6 cm COM FCK: 35 Mpa
 - EXECUÇÃO DA CAMADA DE BASE EM BICA CORRIDA COM ESPESSURA DE 6 cm.
 - LARGURA DA VIA 7,00 M

SECRETARIA MUNICIPAL DE OBRAS DEPARTAMENTO DE ENGENHARIA E ARQUITETURA		
SECRETÁRIO DE OBRAS	HEDVAND OLIVEIRA	
RESPONSÁVEL TÉCNICO	FERNANDA MARTINS	CREA/MG: 381160/D
PROJETISTA	FERNANDA MARTINS	CREA/MG: 381160/D

NOTAS

PROJETO DE PAVIMENTÇÃO BLOQUETE

EMPREENDIMENTO: PAVIMENTAÇÃO DE VIA PÚBLICA		CÓDIGO:
		C.P.:
LOGRADOURO: ESTRADA DE BOA VISTA		QUADRA CTM:
BAIRRO: BOA VISTA	REGIONAL:	LOTE:
EXTENSÃO DE VIA: 800,00 ML EXTENSÃO DE VIA TOTAL: 5.600,00m²	QUARTEIRÃO:	GRUPO:
TEMÁTICA:	USO:	ÚLTIMA EMISSÃO:

LOGRADOURO(S)/TRECHO(S)

CÓD.:	NOME:	TRECHO (ENTRE LOGRADOUROS/ESTACAS):	C.V.:	L.O.V.:	L.F.V.:

NOTAS:
C.P. - CADASTRO DE PLANTA, C.V. - CLAS. VIÁRIA, L.O.V. - LARG. OFICIAL DA VIA, L.F.V. - LARG. FINAL DA VIA.

REV.	DATA	DESCRIÇÃO
00	06/24	EMIÇÃO INICIAL

SECRETARIA MUNICIPAL DE OBRAS
DEPARTAMENTO DE ENGENHARIA E ARQUITETURA

PREFEITURA MUNICIPAL DE CAPIM BRANCO
ADM.ELVIS PRELEY MOREIRA GONÇALVES

NÚMERO 01	DISCIPLINA PAVIMENTAÇÃO	ETAPA ESTUDO PRELIMINAR	DATA 06/2024
CONTEÚDO DA PRANCHA			FOLHA 01/01
PROJETO DE PAVIMENTAÇÃO			REVISÃO 01