


DETALHE TÍPICO SARJETA  
SEM ESCALA

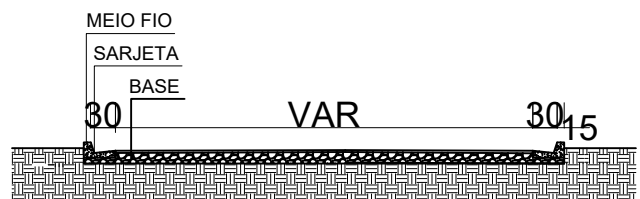

SEÇÃO TRANSVERSAL DA VIA  
SEM ESCALA

PREFEITURA MUNICIPAL DE CONCEIÇÃO DO PARÁ

## PROJETO DE PAVIMENTAÇÃO

VIA DE LIGAÇÃO SÃO JOÃO DE CIMA RODOVIA MG 423



JOSÉ CASSIMIRO RODRIGUES  
PREFEITO MUNICIPAL

MARCOS BARCELOS  
ENGENHEIRO CIVIL - CREA/MG 203.625/D

**ENDEREÇO:** VIA DE LIGAÇÃO SÃO JOÃO DE CIMA RODOVIA MG 423 - CONCEIÇÃO DO PARÁ - MG

18/08/2022

**OBRA:** PAVIMENTAÇÃO

05/05

**ÁREA:** 2.493,54m<sup>2</sup>

**ESCALA:** 1:750