



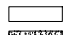

# TRECHO 04

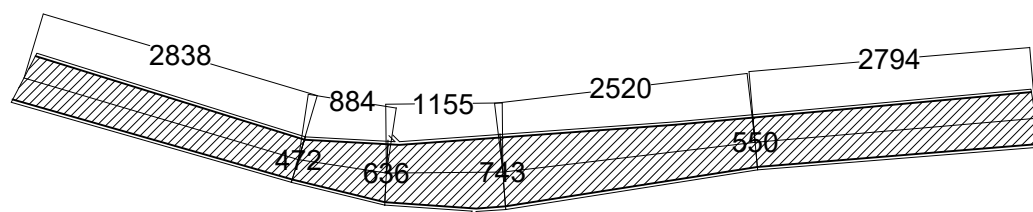

## RESUMO DO TRECHO 04

ÁREA DE PAVIMENTAÇÃO - 532,28m<sup>2</sup>  
 COMPRIMENTO DE SARJETA - 204,00m  
 COMPRIMENTO DE MEIO FIO - 204,00m  
 ÁREA DE PASSEIO - 0,00m<sup>2</sup>

## LEGENDA

 ÁREA DE PAVIMENTAÇÃO  
 SARJETA  
 PASSEIO

PREFEITURA MUNICIPAL DE CONCEIÇÃO DO PARÁ

## PROJETO DE PAVIMENTAÇÃO

VIA DE LIGAÇÃO SÃO JOÃO DE CIMA RODOVIA MG 423

\_\_\_\_\_  
 JOSÉ CASSIMIRO RODRIGUES  
 PREFEITO MUNICIPAL

\_\_\_\_\_  
 MARCOS BARCELOS  
 ENGENHEIRO CIVIL - CREA/MG 203.625/D



**ENDEREÇO:** VIA DE LIGAÇÃO SÃO JOÃO DE CIMA RODOVIA MG 423 - CONCEIÇÃO DO PARÁ - MG

18/08/2022

**OBRA:** PAVIMENTAÇÃO

04/05

**ÁREA:** 2.493,54m<sup>2</sup>

**ESCALA:** 1:750