



 

TRECHO 02

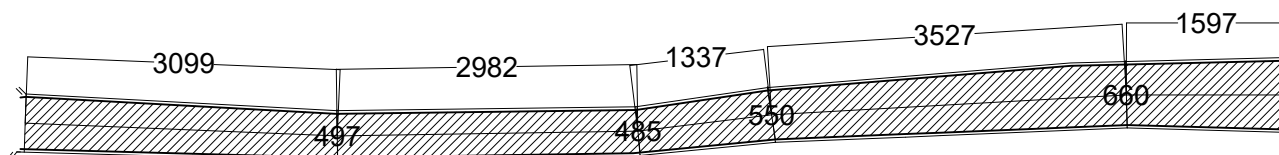

RESUMO DO TRECHO 02

ÁREA DE PAVIMENTAÇÃO - 636,89m²
 COMPRIMENTO DE SARJETA - 251,80m
 COMPRIMENTO DE MEIO FIO - 251,80m
 ÁREA DE PASSEIO - 0,00m²

LEGENDA

 ÁREA DE PAVIMENTAÇÃO
 SARJETA
 PASSEIO

PREFEITURA MUNICIPAL DE CONCEIÇÃO DO PARÁ

PROJETO DE PAVIMENTAÇÃO

VIA DE LIGAÇÃO SÃO JOÃO DE CIMA RODOVIA MG 423

JOSÉ CASSIMIRO RODRIGUES
 PREFEITO MUNICIPAL

MARCOS BARCELOS
 ENGENHEIRO CIVIL - CREA/MG 203.625/D



ENDEREÇO: VIA DE LIGAÇÃO SÃO JOÃO DE CIMA RODOVIA MG 423 - CONCEIÇÃO DO PARÁ - MG

18/08/2022

OBRA: PAVIMENTAÇÃO

02/05

ÁREA: 2.493,54m²

ESCALA: 1:750